


Местоположение:	обл. Новосибирская, г. Бердск, ул. Черемушная, 1/1	
Условный номер земельного участка	54:32:010366:ЗУ1	
Площадь земельного участка	462 кв.м	
Обозначение характерных точек границ	Координаты	
	X	Y
1	456465.01	4205821.67
2	456461.60	4205836.57
3	456441.71	4205832.03
н4	456432.50	4205829.54
5	456433.03	4205825.76
6	456435.94	4205814.63
7	456445.62	4205817.14
1	456465.01	4205821.67

Система координат МСК НСО, зона 4

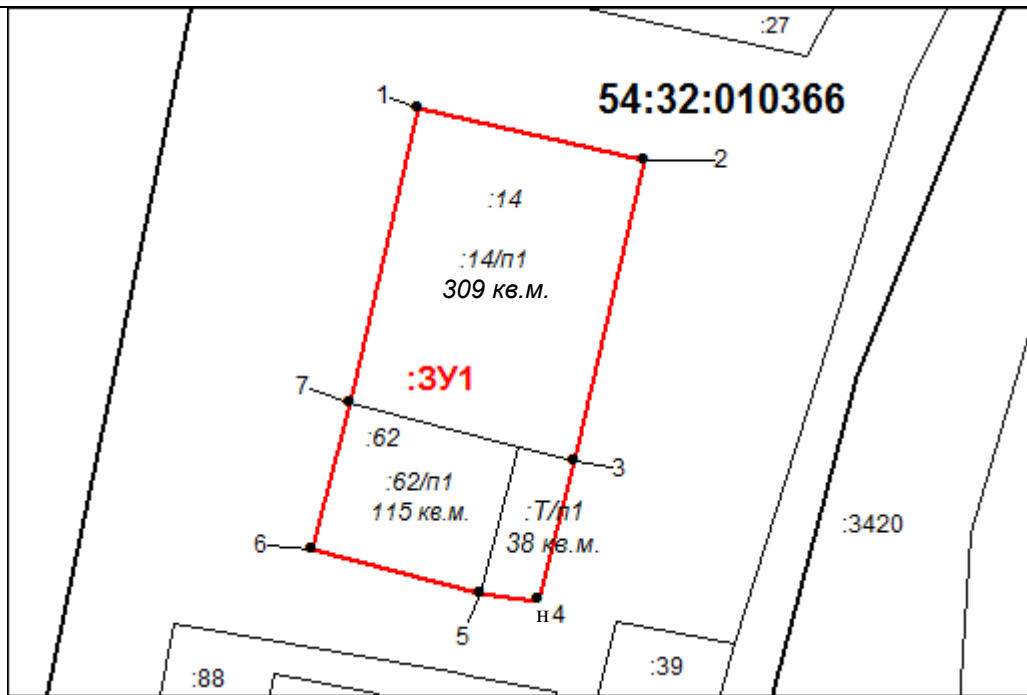

Масштаб 1:500

$$:ЗУ1 = :14 /п1 + 62/п1 + :Т/п1 = 309 \text{ кв.м.} + 115 \text{ кв.м.} + 38 \text{ кв.м.} = 462 \text{ кв.м.}$$

Условные обозначения:

- - вновь образованная часть границы, сведения о которой достаточны для определения ее местоположения;
- - границы существующих земельных участков;
- - граница кадастрового квартала;
- :ЗУ1** - обозначение образуемого земельного участка;
- :14/п1 - часть земельного участка, включаемая в состав образуемого земельного участка;
- :Т/п1 - часть земельного участка, включаемая в состав образуемого земельного участка из земель, находящихся в государственной или муниципальной собственности;
- # 1 - характерная точка границы, сведения о которой позволяют однозначно определить ее положение на местности

20.79 - ПМТ

Новосибирская область,
г. Бердск, ул. Черемушная 1/1

УТВЕРЖДАЕМАЯ ЧАСТЬ.
ПРОЕКТ МЕЖЕВАНИЯ ТЕРРИТОРИИ.

СХЕМА РАСПОЛОЖЕНИЯ ЗЕМЕЛЬНОГО
УЧАСТКА НА КАДАСТРОВЫМ ПЛАНЕ
ТЕРРИТОРИИ

Стадия	Лист	Листов
П	1	
ООО "Фирма ЯНТАРЬ III ЛТД"		

СОГЛАСОВАНО:

Взамен инв. N

Подпись и дата

Инв. N подл.

Изм.	Ком.	Лист	№ док.	Подп.	Дата
Разраб.		Корыткин			
Проверил		Мануйлов			
Н. контр.		Карелин			