


Местоположение	обл. Новосибирская, г. Бердск, пер. Краснофлотский	
Условный номер земельного участка	54:32:010298:ЗУ1	
Площадь земельного участка	2 233 кв.м.	
Обозначение характерных точек границ	Координаты	
	X	Y
1	457174.45	4208109.54
2	457159.10	4208137.03
3	457098.34	4208103.53
4	457109.86	4208083.42
5	457108.77	4208082.81
6	457116.01	4208069.68
7	457124.78	4208074.51
8	457121.16	4208081.05

Система координат МСК НСО, зона 4

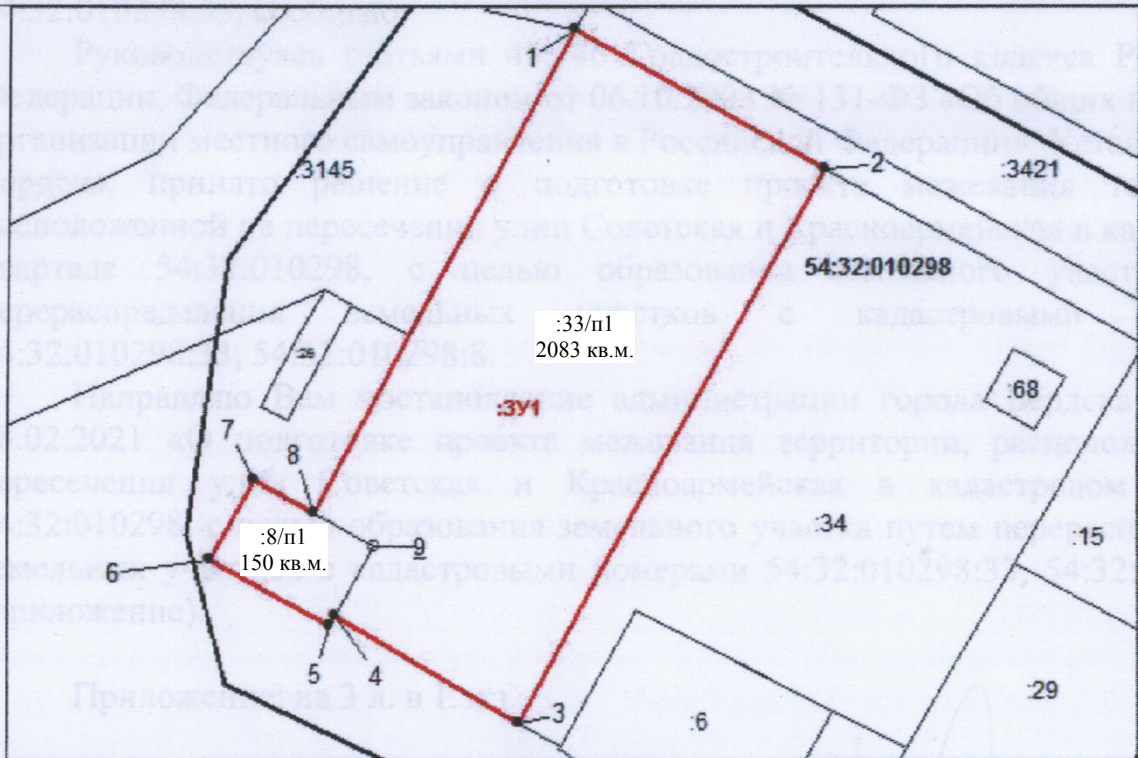

Масштаб 1:800

:ЗУ1 = :33/п1 + :8/п1 = 2 083 кв.м. + 150 кв.м. = 2 233 кв.м.

Условные обозначения:

- - вновь образованная часть границы, сведения о которой достаточны для определения ее местоположения;
- - границы существующих земельных участков;
- - граница кадастрового квартала;
- :ЗУ1 - обозначение образуемого земельного участка;
- :33/п1 - часть земельного участка, включаемая в состав образуемого земельного участка;
- 1 - характерная точка границы, сведения о которой позволяют однозначно определить ее положение на местности.

21.272 - ПМТ

Новосибирская область,  
г. Бердск, пер. Краснофлотский

Изм.	Ком.	Лист	№ док.	Подп.	Дата	УТВЕРЖДАЕМАЯ ЧАСТЬ. ПРОЕКТ МЕЖЕВАНИЯ ТЕРРИТОРИИ.	Стадия	Лист	Листов
Разраб.	Корыткин						П	1	
Проверил	Мануйлов					СХЕМА РАСПОЛОЖЕНИЯ ЗЕМЕЛЬНОГО УЧАСТКА НА КАДАСТРОВЫМ ПЛАНЕ ТЕРРИТОРИИ	ООО "Фирма ЯНТАРЬ III ЛТД"		
Н. контр.	Карелин								

СОГЛАСОВАНО:

Взамен инв. N

Подпись и дата

Инв. N подл.