


Местоположение:	обл. Новосибирская, г. Бердск, ул. Пионерская	
Условный номер земельного участка	54:32:010448:3У1	
Площадь земельного участка	4 415 кв.м	
Обозначение характерных точек границ	Координаты	
	X	Y
1	456806.89	4208774.44
2	456812.84	4208787.61
3	456816.72	4208794.31
4	456829.17	4208814.32
5	456830.22	4208816.01
6	456833.12	4208827.39
7	456828.59	4208837.38
8	456774.37	4208860.72
9	456755.88	4208868.55
10	456747.84	4208851.89
11	456766.52	4208844.59
12	456760.53	4208832.30
13	456770.97	4208822.66
14	456759.59	4208799.31
15	456767.35	4208789.88
1	456806.89	4208774.44

Система координат МСК НСО, зона 4

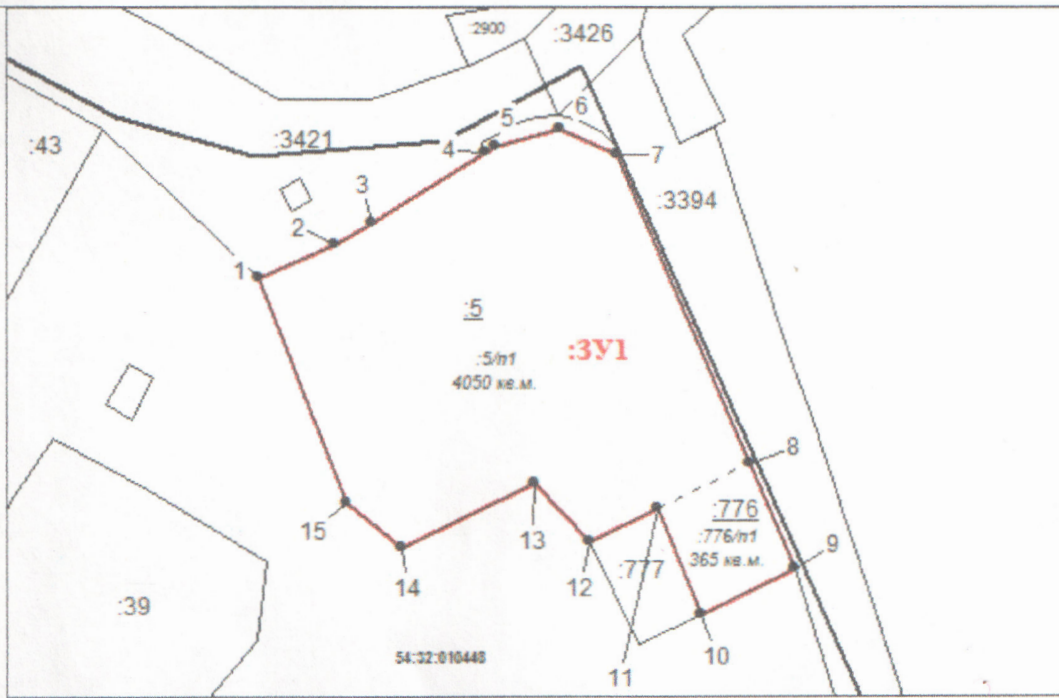

Масштаб 1:1 300

:3У1 = :5/п1 + :776/п1 = 4 050 кв.м. + 365 кв.м. = 4 415 кв.м.

Условные обозначения:

- - вновь образованная часть границы, сведения о которой достаточны для определения ее местоположения;
- - границы существующих земельных участков;
- - граница кадастрового квартала;
- :3У1 - обозначение образуемого земельного участка;
- :5/п1 - часть земельного участка, включаемая в состав образуемого земельного участка;
- :776/п1 - часть земельного участка, включаемая в состав образуемого земельного участка из земель, находящихся в государственной или муниципальной собственности;
- 1 - характерная точка границы, сведения о которой позволяют однозначно определить ее положение на местности.

СОГЛАСОВАНО:					
Взамен инв. N					
Подпись и дата					
Инв. N подл.					

21.215 - ПМТ

Новосибирская область, г. Бердск,
ул. Пионерская

Изм.	Ком.	Лист	№ док.	Подп.	Дата	УТВЕРЖДАЕМАЯ ЧАСТЬ. ПРОЕКТ МЕЖЕВАНИЯ ТЕРРИТОРИИ.	Стадия	Лист	Листов
Разраб.	Корыткин						П	1	
Проверил	Мануйлов					СХЕМА РАСПОЛОЖЕНИЯ ЗЕМЕЛЬНОГО УЧАСТКА НА КАДАСТРОВЫМ ПЛАНЕ ТЕРРИТОРИИ	ООО "Фирма ЯНТАРЬ III ЛТД"		
Н. контр.	Карелин								