


Местоположение	обл. Новосибирская, г. Бердск, ул. Озерная, 30	
Условный номер земельного участка	54:32:010400:3У1	
Площадь земельного участка	1 225 кв.м.	
Обозначение характерных точек границ	Координаты	
	X	Y
н1	456261.42	4209596.66
2	456244.43	4209633.03
3	456216.68	4209619.95
4	456224.12	4209603.74
н5	456232.30	4209584.32

Система координат МСК НСО, зона 4

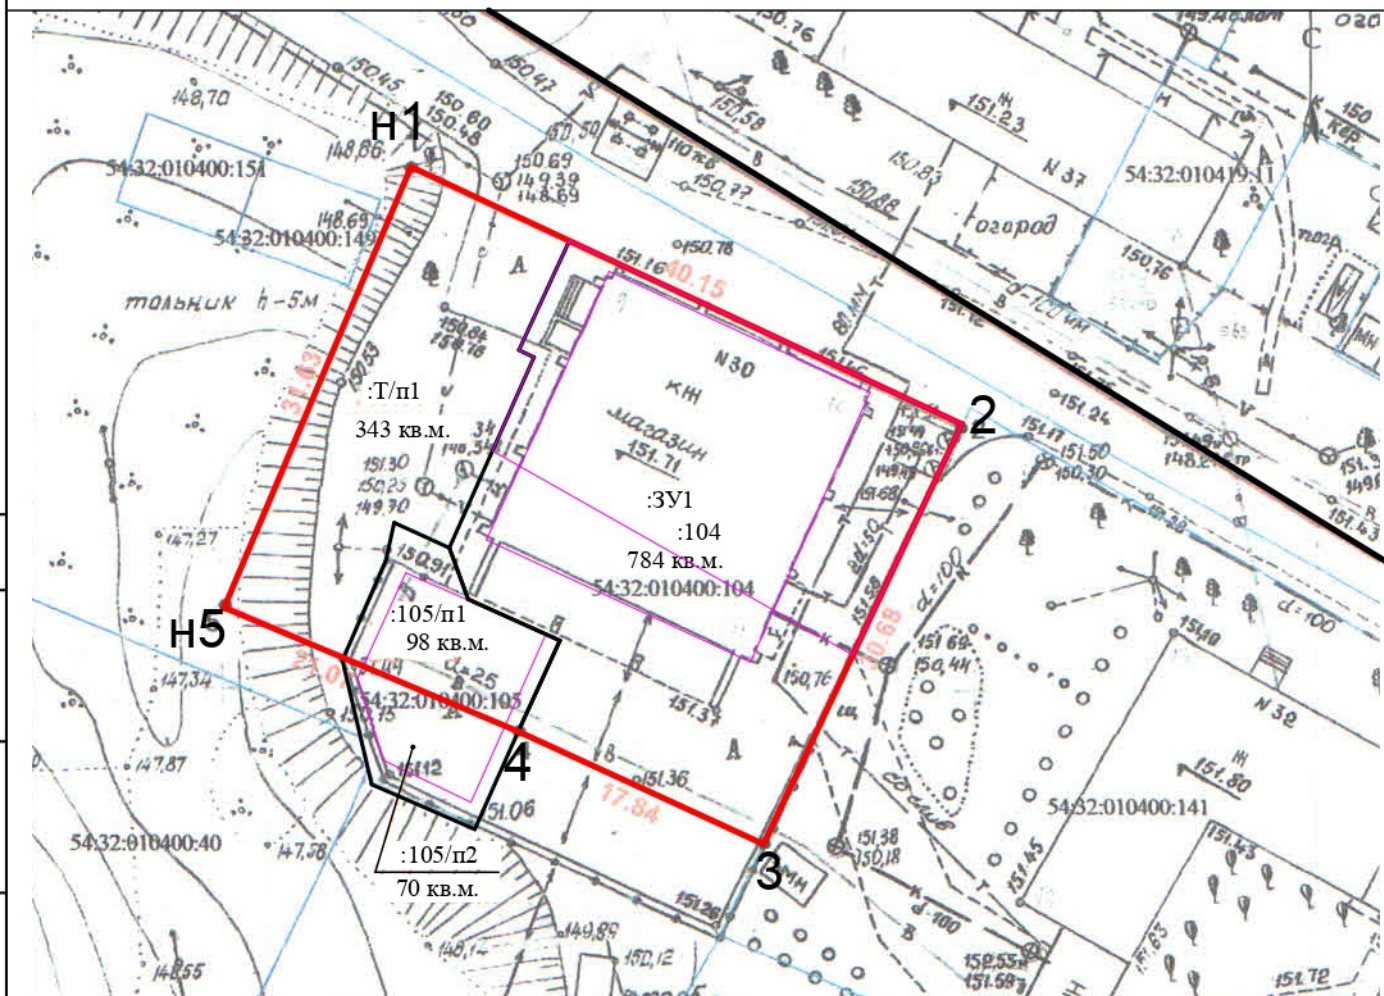

:3У1 = :104 + :105/п1 + :Т/п1 = 784 кв.м. + 98 кв.м. + 343 кв.м. = 1 225 кв.м.

Условные обозначения:

- - вновь образованная часть границы, сведения о которой достаточны для определения ее местоположения;
- - границы существующих земельных участков;
- - граница кадастрового квартала;
- - обозначение образуемого земельного участка;
- :3У1 - часть земельного участка, включаемая в состав образуемого земельного участка;
- :105/п1 - часть земельного участка, включаемая в состав образуемого земельного участка из земель, находящихся в государственной или муниципальной собственности;
- :Т/п1 - часть земельного участка, включаемая в состав образуемого земельного участка из земель, находящихся в государственной или муниципальной собственности;
- :105/п2 - включаемые земли в МО г.Бердск;
- 1 - характерная точка границы, сведения о которой позволяют однозначно определить ее положение на местности.

СОГЛАСОВАНО.

Взамен инв. N

Подпись и дата

Инв. N подл.

20.111 - ПМТ

Новосибирская область,  
г. Бердск, ул. Озерная 30

Изм.	Ком.	Лист	№ док.	Подп.	Дата	УТВЕРЖДАЕМАЯ ЧАСТЬ. ПРОЕКТ МЕЖЕВАНИЯ ТЕРРИТОРИИ.	Стадия	Лист	Листов
Разраб.	Корыткин						П	1	
Проверил	Мануйлов					СХЕМА РАСПОЛОЖЕНИЯ ЗЕМЕЛЬНОГО УЧАСТКА НА КАДАСТРОВOM ПЛАНЕ ТЕРРИТОРИИ	ООО "Фирма ЯНТАРЬ III ЛТД"		
Н. контр.	Карелин								