


Местоположение	обл. Новосибирская, г. Бердск, ул. Рогачева, 15	
Условный номер земельного участка	54:32:010333:ЗУ1	
Площадь земельного участка	1 809 кв.м.	
Обозначение характерных точек границ	Координаты	
	X	Y
1	456989.71	4206751.05
2	457009.60	4206783.74
3	456980.93	4206801.18
н4	456974.23	4206805.79
5	456971.70	4206801.46
н6	456955.22	4206771.83
н7	456961.05	4206768.54
8	456955.83	4206759.97
9	456975.62	4206747.93
10	456978.34	4206752.36
11	456980.95	4206754.46
12	456984.58	4206754.17
1	456989.71	4206751.05

Система координат МСК НСО, зона 4

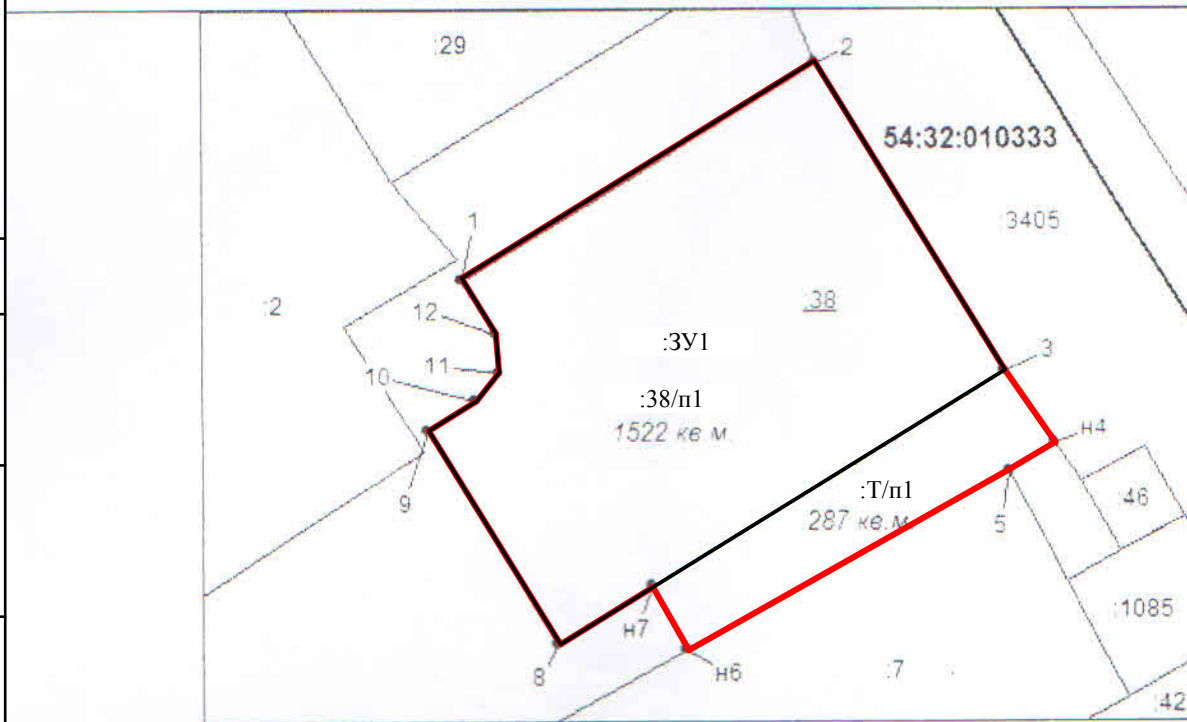

Масштаб 1:700

:ЗУ1 = :38/п1 + :Т/п1 = 1 522 кв.м. + 287 кв.м. = 1 809 кв.м.

Условные обозначения:

- - вновь образованная часть границы, сведения о которой достаточны для определения ее местоположения;
- границы существующих земельных участков;
- граница кадастрового квартала;
- :ЗУ1 - обозначение образуемого земельного участка;
- :38/п1 - часть земельного участка, включаемая в состав образуемого земельного участка;
- :Т/п1 - часть земельного участка, включаемая в состав образуемого земельного участка из земель, находящихся в государственной или муниципальной собственности;
- 1 - характерная точка границы, сведения о которой позволяют однозначно определить ее положение на местности.

СОГЛАСОВАНО:

Взамен инв. N

Подпись и дата

Инв. N подл.

20.29 - ПМТ

Новосибирская область,  
г. Бердск, ул. Рогачева 15

Изм.	Ком.	Лист	№ док.	Подп.	Дата	УТВЕРЖДАЕМАЯ ЧАСТЬ. ПРОЕКТ МЕЖЕВАНИЯ ТЕРРИТОРИИ.	Стадия	Лист	Листов
Разраб.	Корыткин						П	1	
Проверил	Мануйлов					СХЕМА РАСПОЛОЖЕНИЯ ЗЕМЕЛЬНОГО УЧАСТКА НА КАДАСТРОВЫХ ПЛАНАХ ТЕРРИТОРИИ	ООО "Фирма ЯНТАРЬ III ЛТД"		
Н. контр.	Карелин								