


Местоположение:	обл. Новосибирская, г. Бердск, ул. Первомайская, 12	
Условный номер земельного участка	54:32:010527:ЗУ1	
Площадь земельного участка	1547 кв.м	
Обозначение характерных точек границ	Координаты	
	X	Y
1	458668.47	4209108.74
2	458666.92	4209111.76
3	458649.66	4209145.37
4	458616.22	4209128.09
5	458633.68	4209093.36
н6	458637.28	4209093.38
н7	458654.72	4209101.59
1	458668.47	4209108.74

Система координат МСК НСО, зона 4

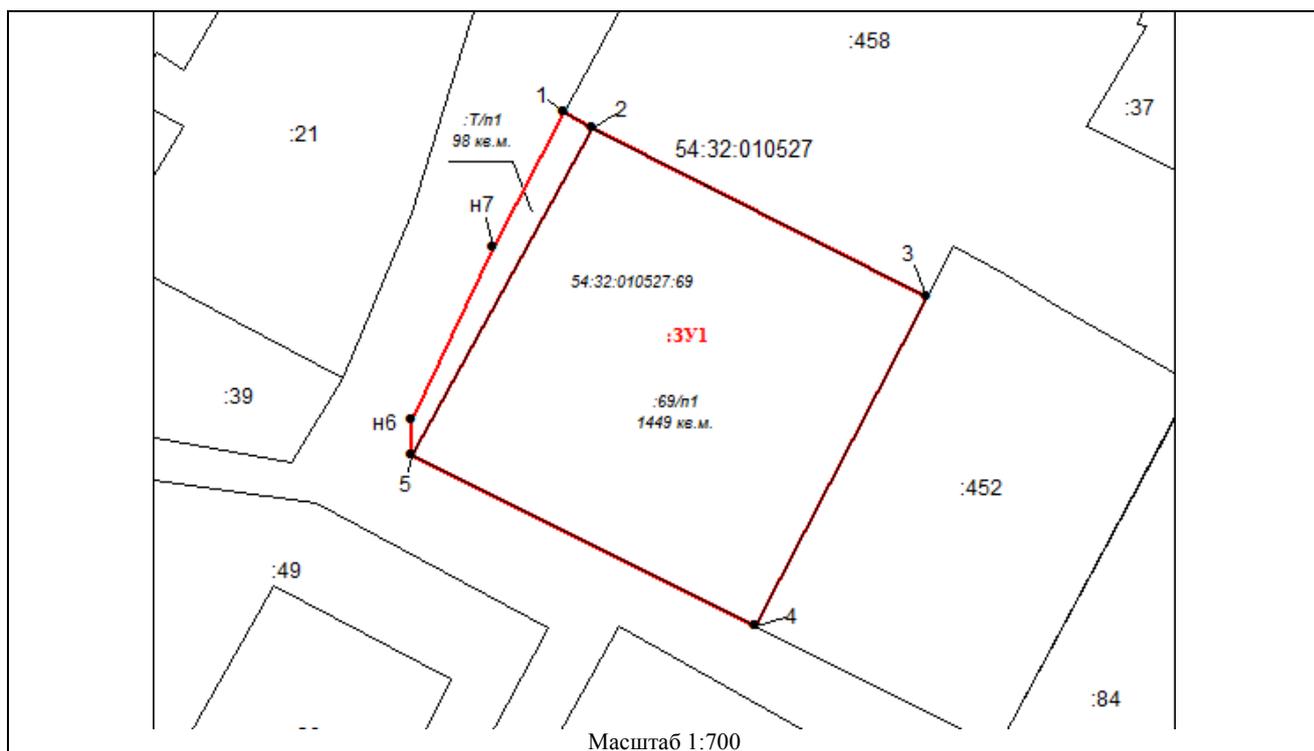

:ЗУ1 = :69/п1 + :Т/п1 = 1449 кв.м. + 98 кв.м = 1547 кв.м.

Условные обозначения:

- - вновь образованная часть границы, сведения о которой достаточны для определения ее местоположения;
- - границы существующих земельных участков;
- - граница кадастрового квартала;
- :ЗУ1 - обозначение образуемого земельного участка;
- :69/п1 - часть земельного участка, включаемая в состав образуемого земельного участка;
- :Т/п1 - часть земельного участка, включаемая в состав образуемого земельного участка из земель, находящихся в государственной или муниципальной собственности;
- 1 - характерная точка границы, сведения о которой позволяют однозначно определить ее положение на местности

СОГЛАСОВАНО:

Взамен инв. N

Подпись и дата

Инв. N подл.

20.10 - ПМТ

Новосибирская область,
г. Бердск, ул. Первомайская 12

Изм.	Ком.	Лист	№ док.	Подп.	Дата	УТВЕРЖДАЕМАЯ ЧАСТЬ. ПРОЕКТ МЕЖЕВАНИЯ ТЕРРИТОРИИ.	Стадия	Лист	Листов
Разраб.	Корыткин						П	1	
Проверил	Мануйлов					СХЕМА РАСПОЛОЖЕНИЯ ЗЕМЕЛЬНОГО УЧАСТКА НА КАДАСТРОВЫМ ПЛАНЕ ТЕРРИТОРИИ	ООО "Фирма ЯНТАРЬ III ЛТД"		
Н. контр.	Карелин								