

ПРОЕКТ ПЛАНИРОВКИ ТЕРРИТОРИИ УЛИЦЫ К.МАРКСА ОТ УЛИЦЫ КРАСНАЯ СИБИРЬ ДО УЛИЦЫ ПЕРВОМАЙСКАЯ, ОТ УЛИЦЫ УШАКОВА ДО УЛИЦЫ СВЕРДЛОВА, ОТ УЛИЦЫ СВЕРДЛОВА ДО УЛИЦЫ М.ГОРЬКОГО С ПРОЕКТОМ МЕЖЕВАНИЯ В ЕГО СОСТАВЕ С ВЫПОЛНЕНИЕМ ИНЖЕНЕРНЫХ ИЗЫСКАНИЙ

ЧЕРТЕЖ КРАСНЫХ ЛИНИЙ. М 1:1000


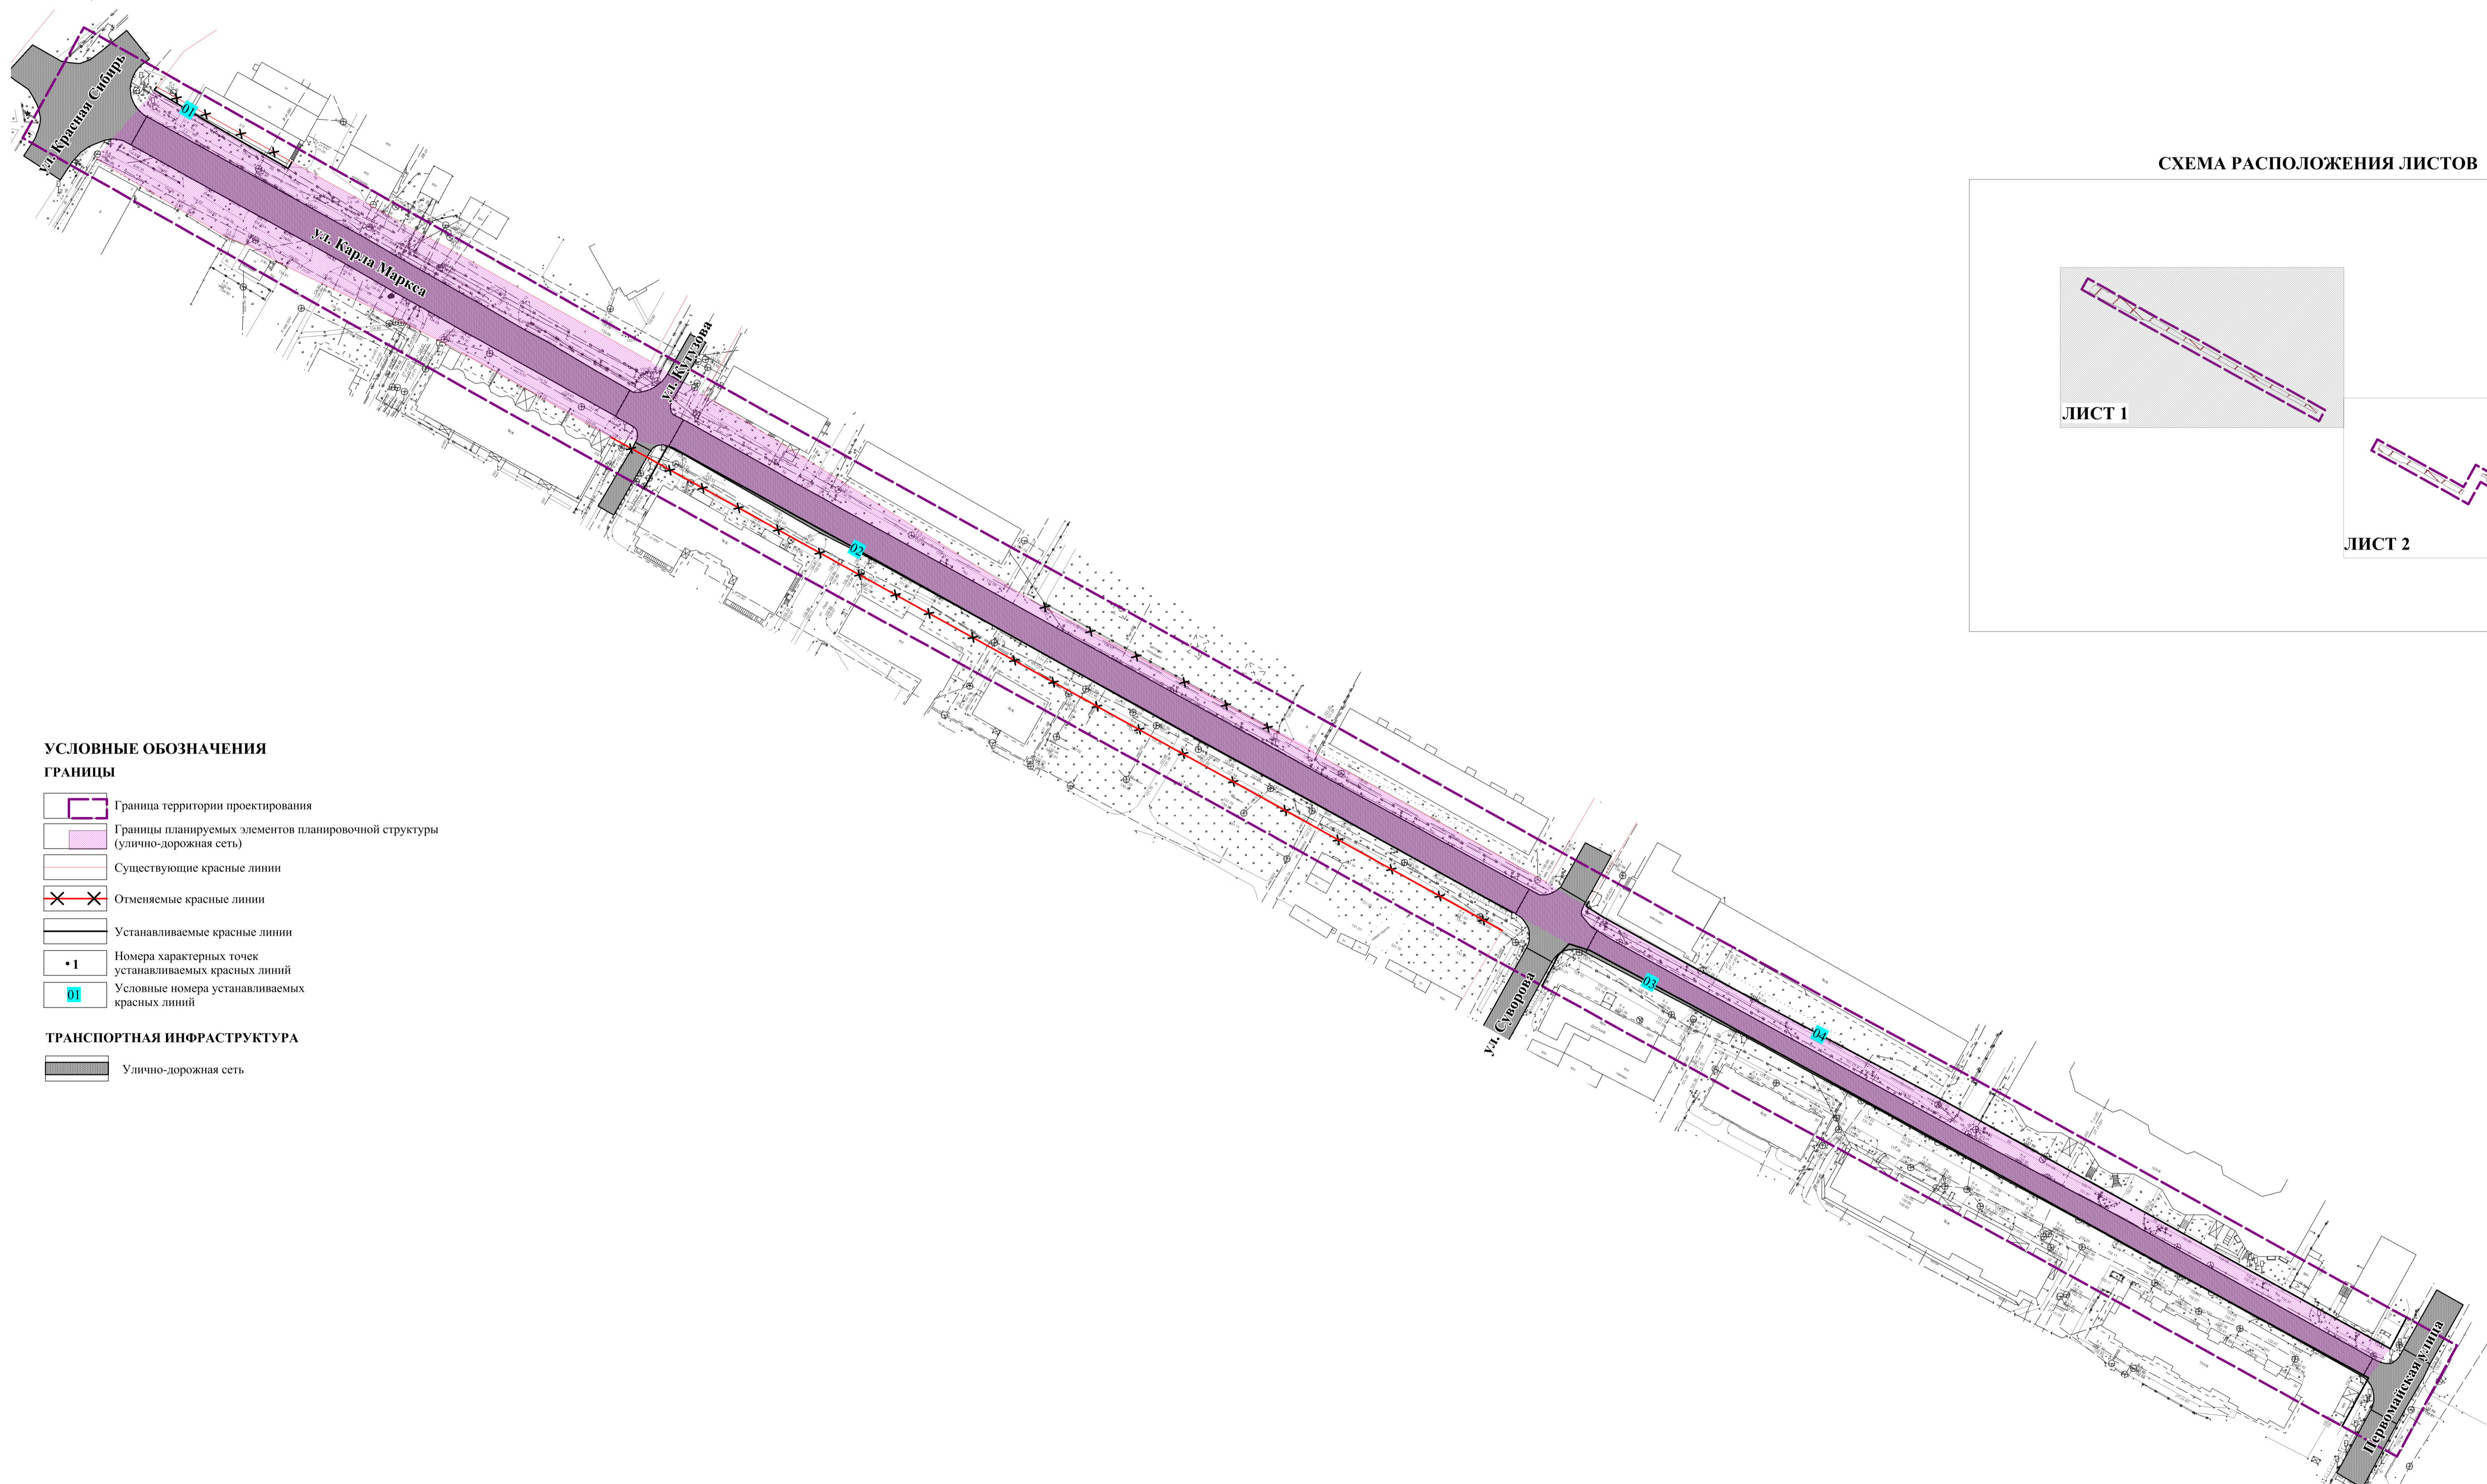


СХЕМА РАСПОЛОЖЕНИЯ ЛИСТОВ

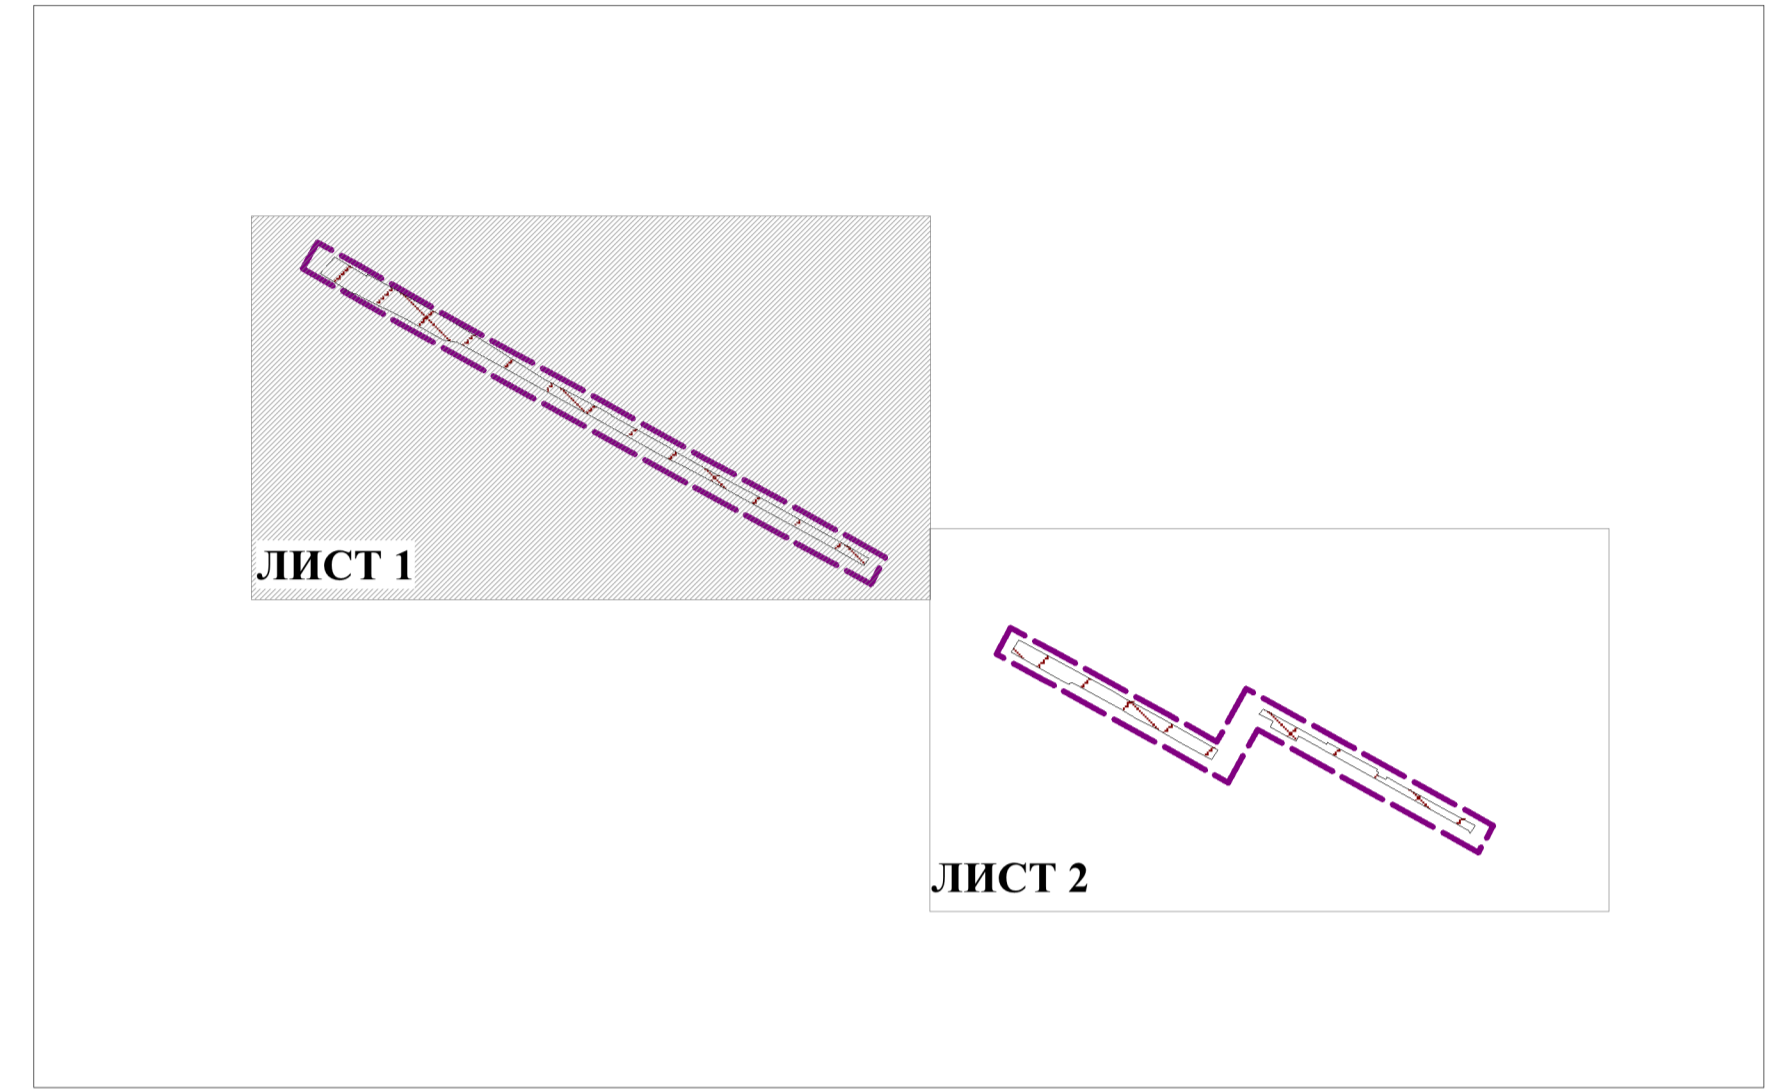

УСЛОВНЫЕ ОБОЗНАЧЕНИЯ

- ГРАНИЦЫ**
- Граница территории проектирования
 - Границы планируемых элементов планировочной структуры (улично-дорожная сеть)
 - Существующие красные линии
 - Отменяемые красные линии
 - Устанавливаемые красные линии
 - Номера характерных точек устанавливаемых красных линий
 - Условные номера устанавливаемых красных линий
- ТРАНСПОРТНАЯ ИНФРАСТРУКТУРА**
- Улично-дорожная сеть

Примечание:
 1. Ведомость координат характерных точек устанавливаемых красных линий см. в приложении 7 материалов по обоснованию;
 2. Существующие элементы планировочной структуры отсутствуют.

ПП 29/ПМ 42-2022-1					
Проект планировки территории улицы К.Маркса от улицы Красная Сибирь до улицы Первомайская, от улицы Ушакова до улицы Свердлова, от улицы Свердлова до улицы М.Горького с проектом межевания в его составе с выполнением инженерных изысканий					
Изм.	Кол.уч.	Лист	№ док.	Подпись	Дата
Разработал	Клиш М.А.			<i>AK</i>	
Проверил	Клиш М.А.			<i>AK</i>	
Н. контроль	Бутова Е.В.			<i>EB</i>	
Утвердил	Мушкетер С.В.			<i>CB</i>	
Раздел 1. Основная часть проекта планировки территории. Графическая часть				Стадия	Лист
				ПП	1.1
					2
Чертеж красных линий. М 1:1000				ООО "Терпланпроект"	