


ПРОЕКТ ПЛАНИРОВКИ ТЕРРИТОРИИ УЛИЦЫ ЛЕНИНА ОТ УЛИЦЫ КРАСНЫЙ СОКОЛ ДО УЛИЦЫ КИРОВА С ПРОЕКТОМ МЕЖЕВАНИЯ В ЕГО СОСТАВЕ С ВЫПОЛНЕНИЕМ ИНЖЕНЕРНЫХ ИЗЫСКАНИЙ

ЧЕРТЕЖ МЕЖЕВАНИЯ ТЕРРИТОРИИ М 1 1000

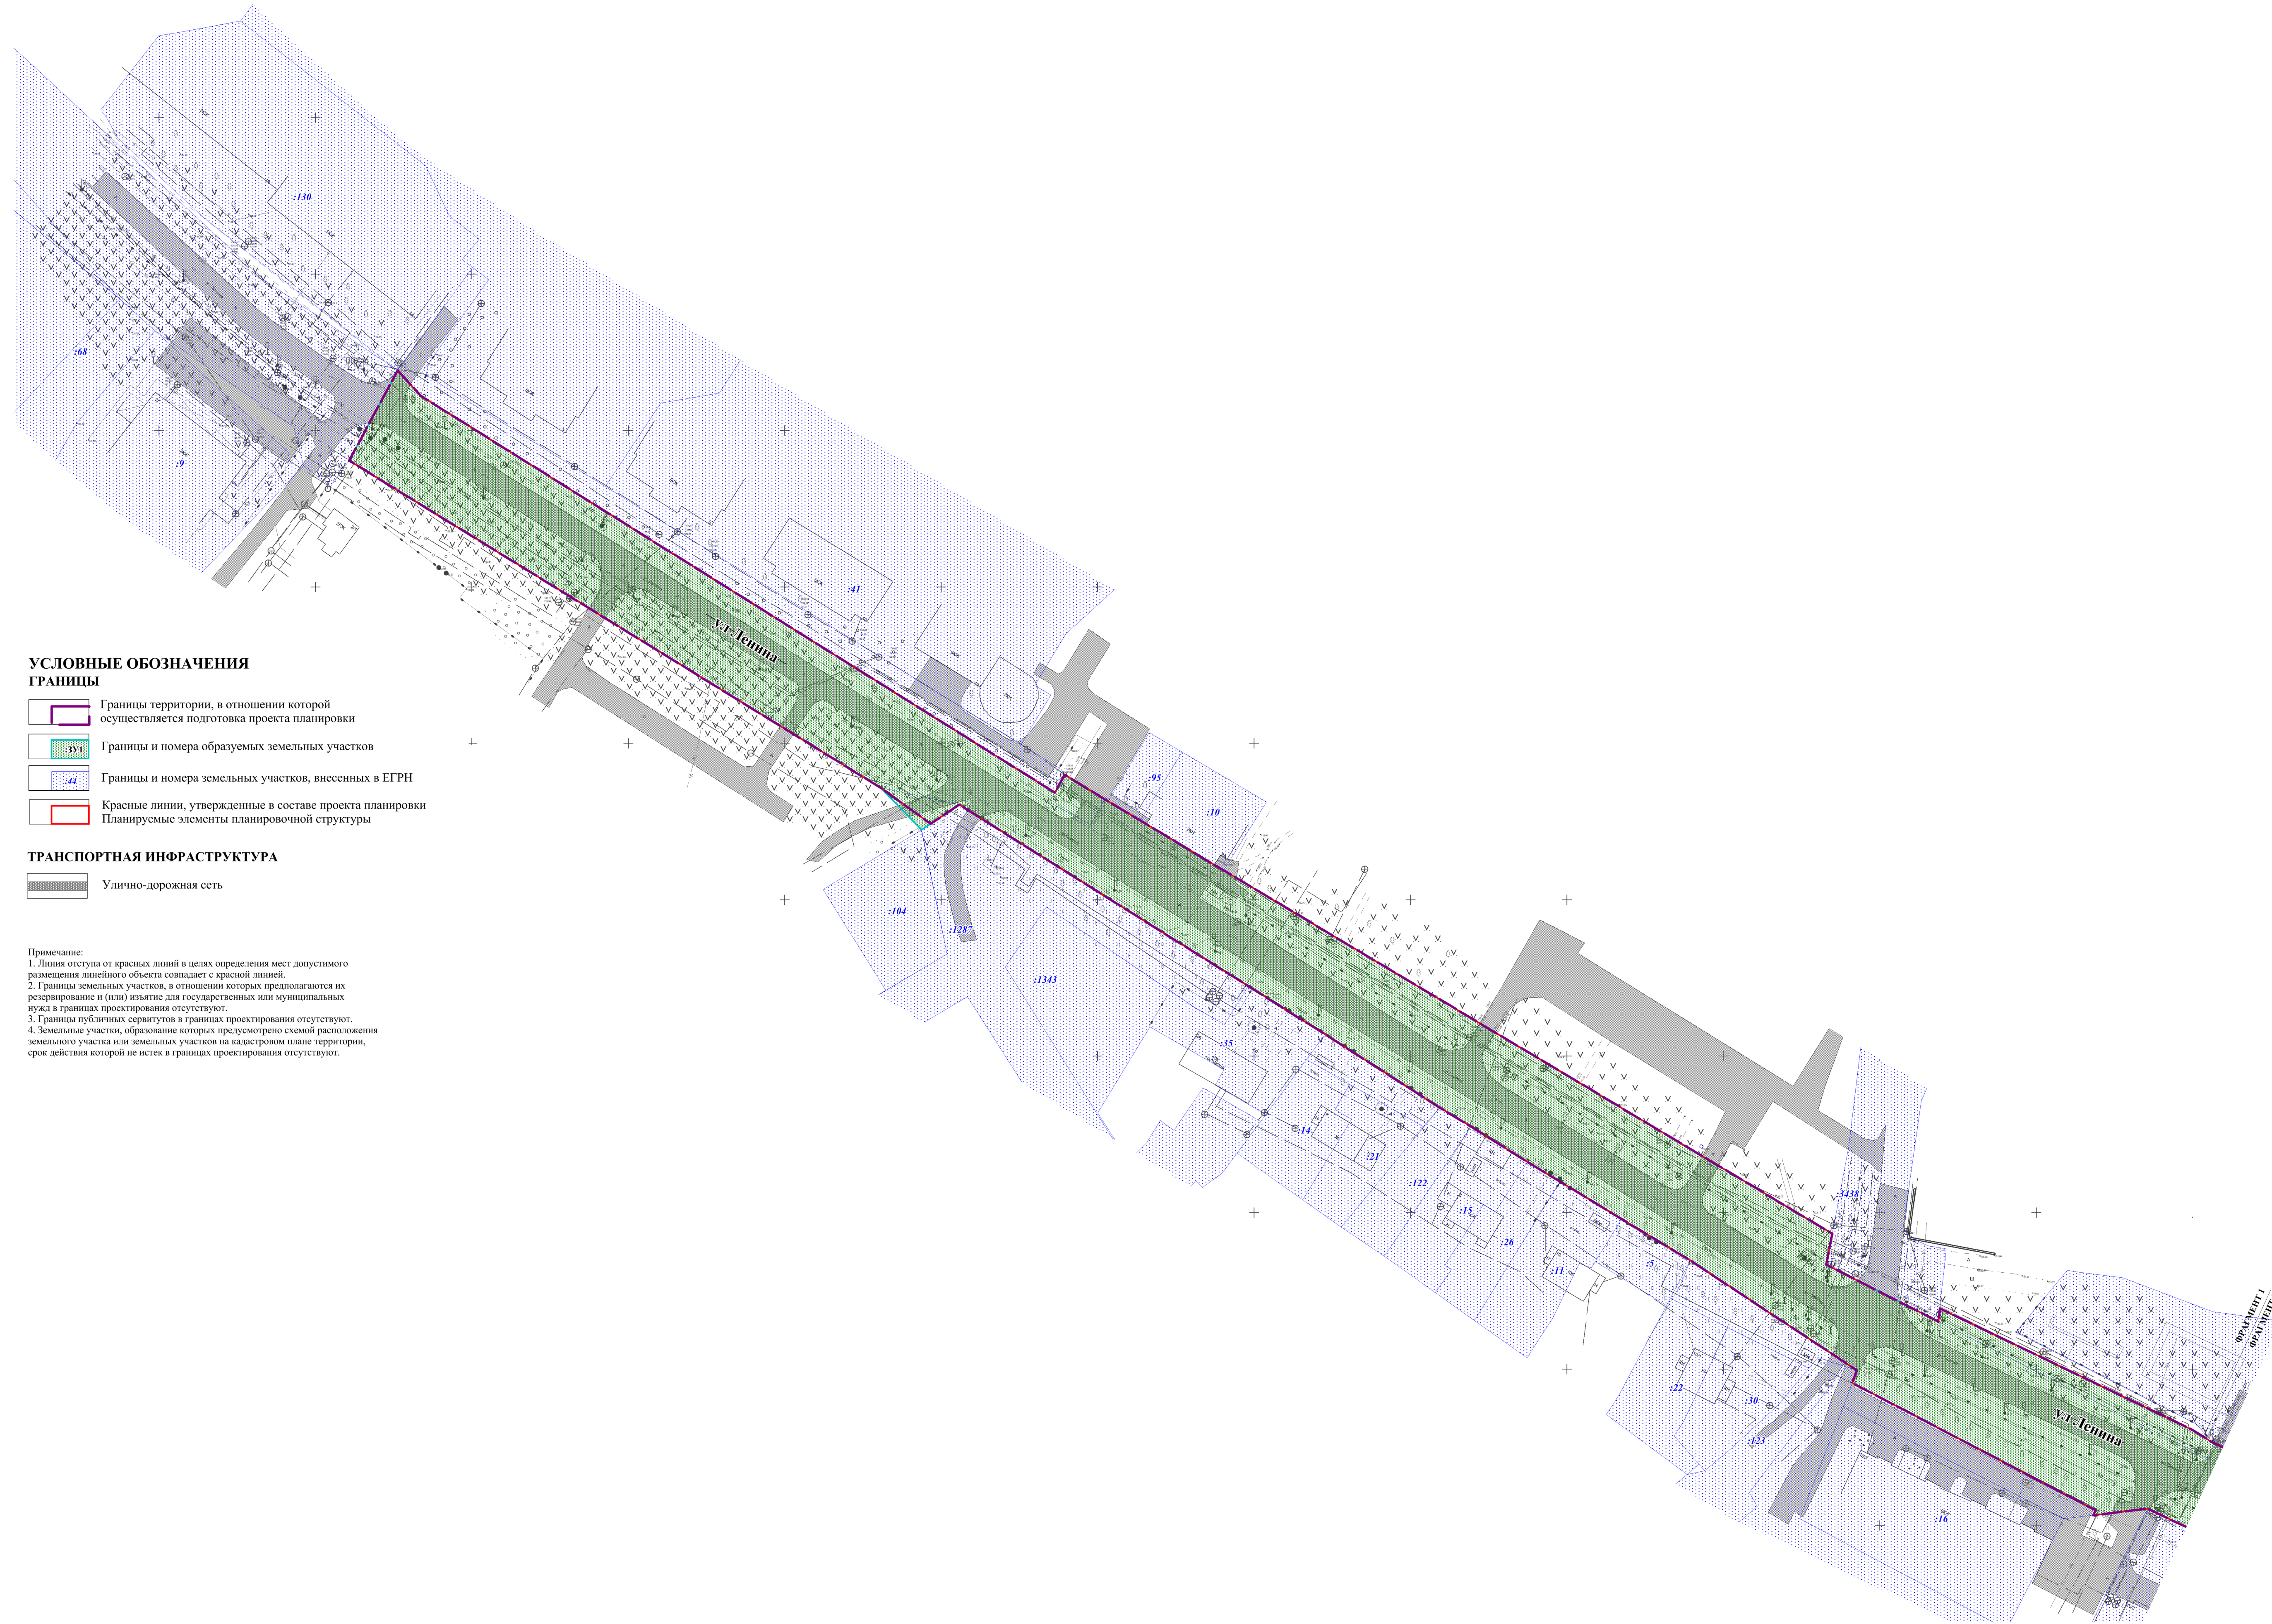

УСЛОВНЫЕ ОБОЗНАЧЕНИЯ

ГРАНИЦЫ


- Границы территории, в отношении которой осуществляется подготовка проекта планировки
- Границы и номера образуемых земельных участков
- Границы и номера земельных участков, внесенных в ЕГРН
- Красные линии, утвержденные в составе проекта планировки
Планируемые элементы планировочной структуры

ТРАНСПОРТНАЯ ИНФРАСТРУКТУРА

- Улично-дорожная сеть

Примечание:
 1. Линия отступа от красных линий в целях определения мест допустимого размещения линейного объекта совпадает с красной линией.
 2. Границы земельных участков, в отношении которых предлагаются их резервирование и (или) изъятие для государственных или муниципальных нужд в границах проектирования отсутствуют.
 3. Границы глубинных сервитутов в границах проектирования отсутствуют.
 4. Земельные участки, образование которых предусмотрено схемой расположения земельного участка или земельных участков на кадастровом плане территории, срок действия которой не истек в границах проектирования отсутствуют.

СХЕМА РАСПОЛОЖЕНИЯ ЛИСТОВ

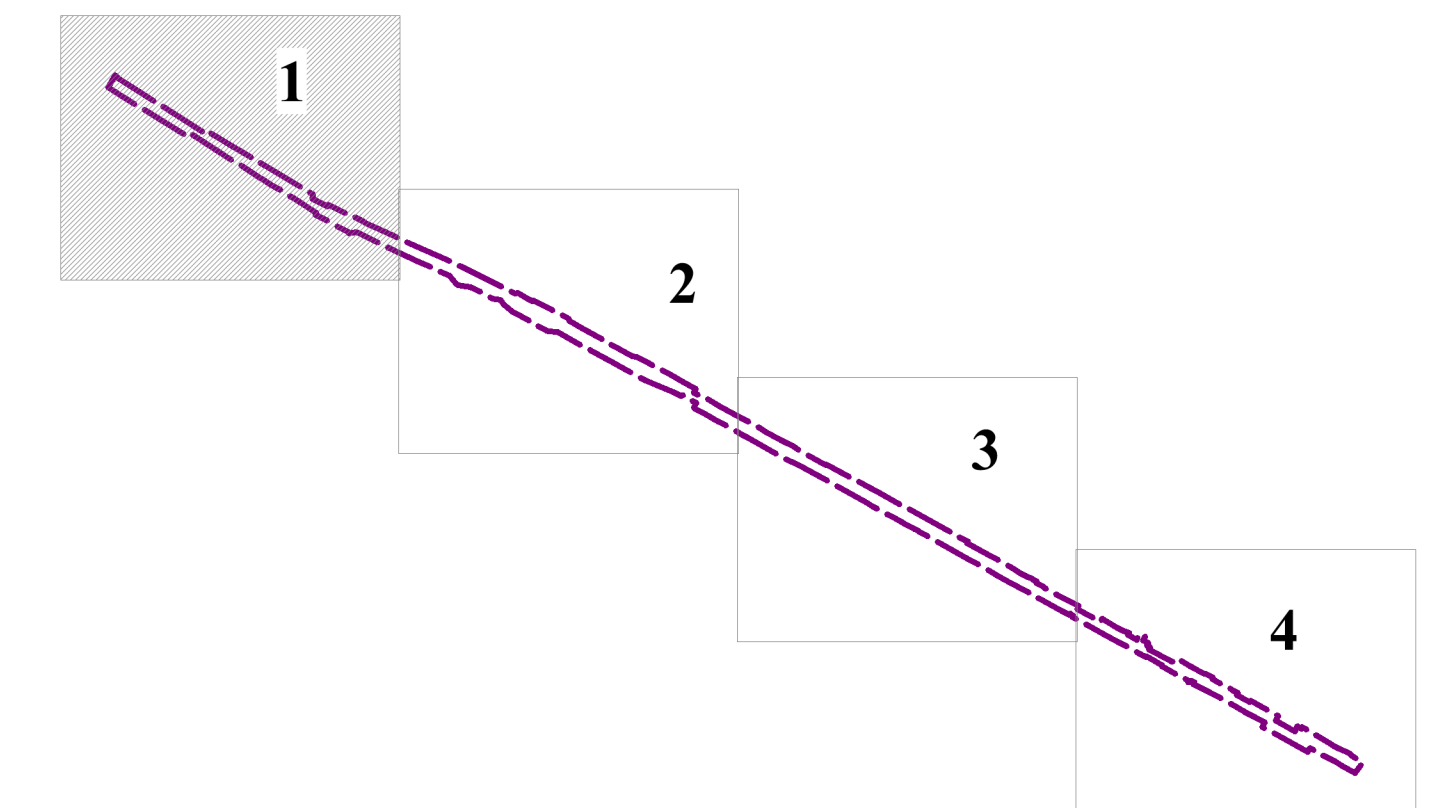

ППП 29/ПМ 42-2022-8					
Проект планировки территории улицы Ленина от улицы Красный Сокол до улицы Кирова с проектом межевания в его составе с выполнением инженерных изысканий					
Изм.	Кол.уч.	Лист	№ док.	Подпись	Дата
Разработал	Кузнецов Л.Ю.				
Проверил	Тимова О.А.				
Н. контроль	Иванов Е.В.				
Утвердил	Мельник С.В.				
Раздел 1. Проект межевания территории. Графическая часть				Стадия	Лист
				ПМ	1.1
Чертеж межевания территории М 1 1000				Листов	4
				ООО "Терпланипроект"	