
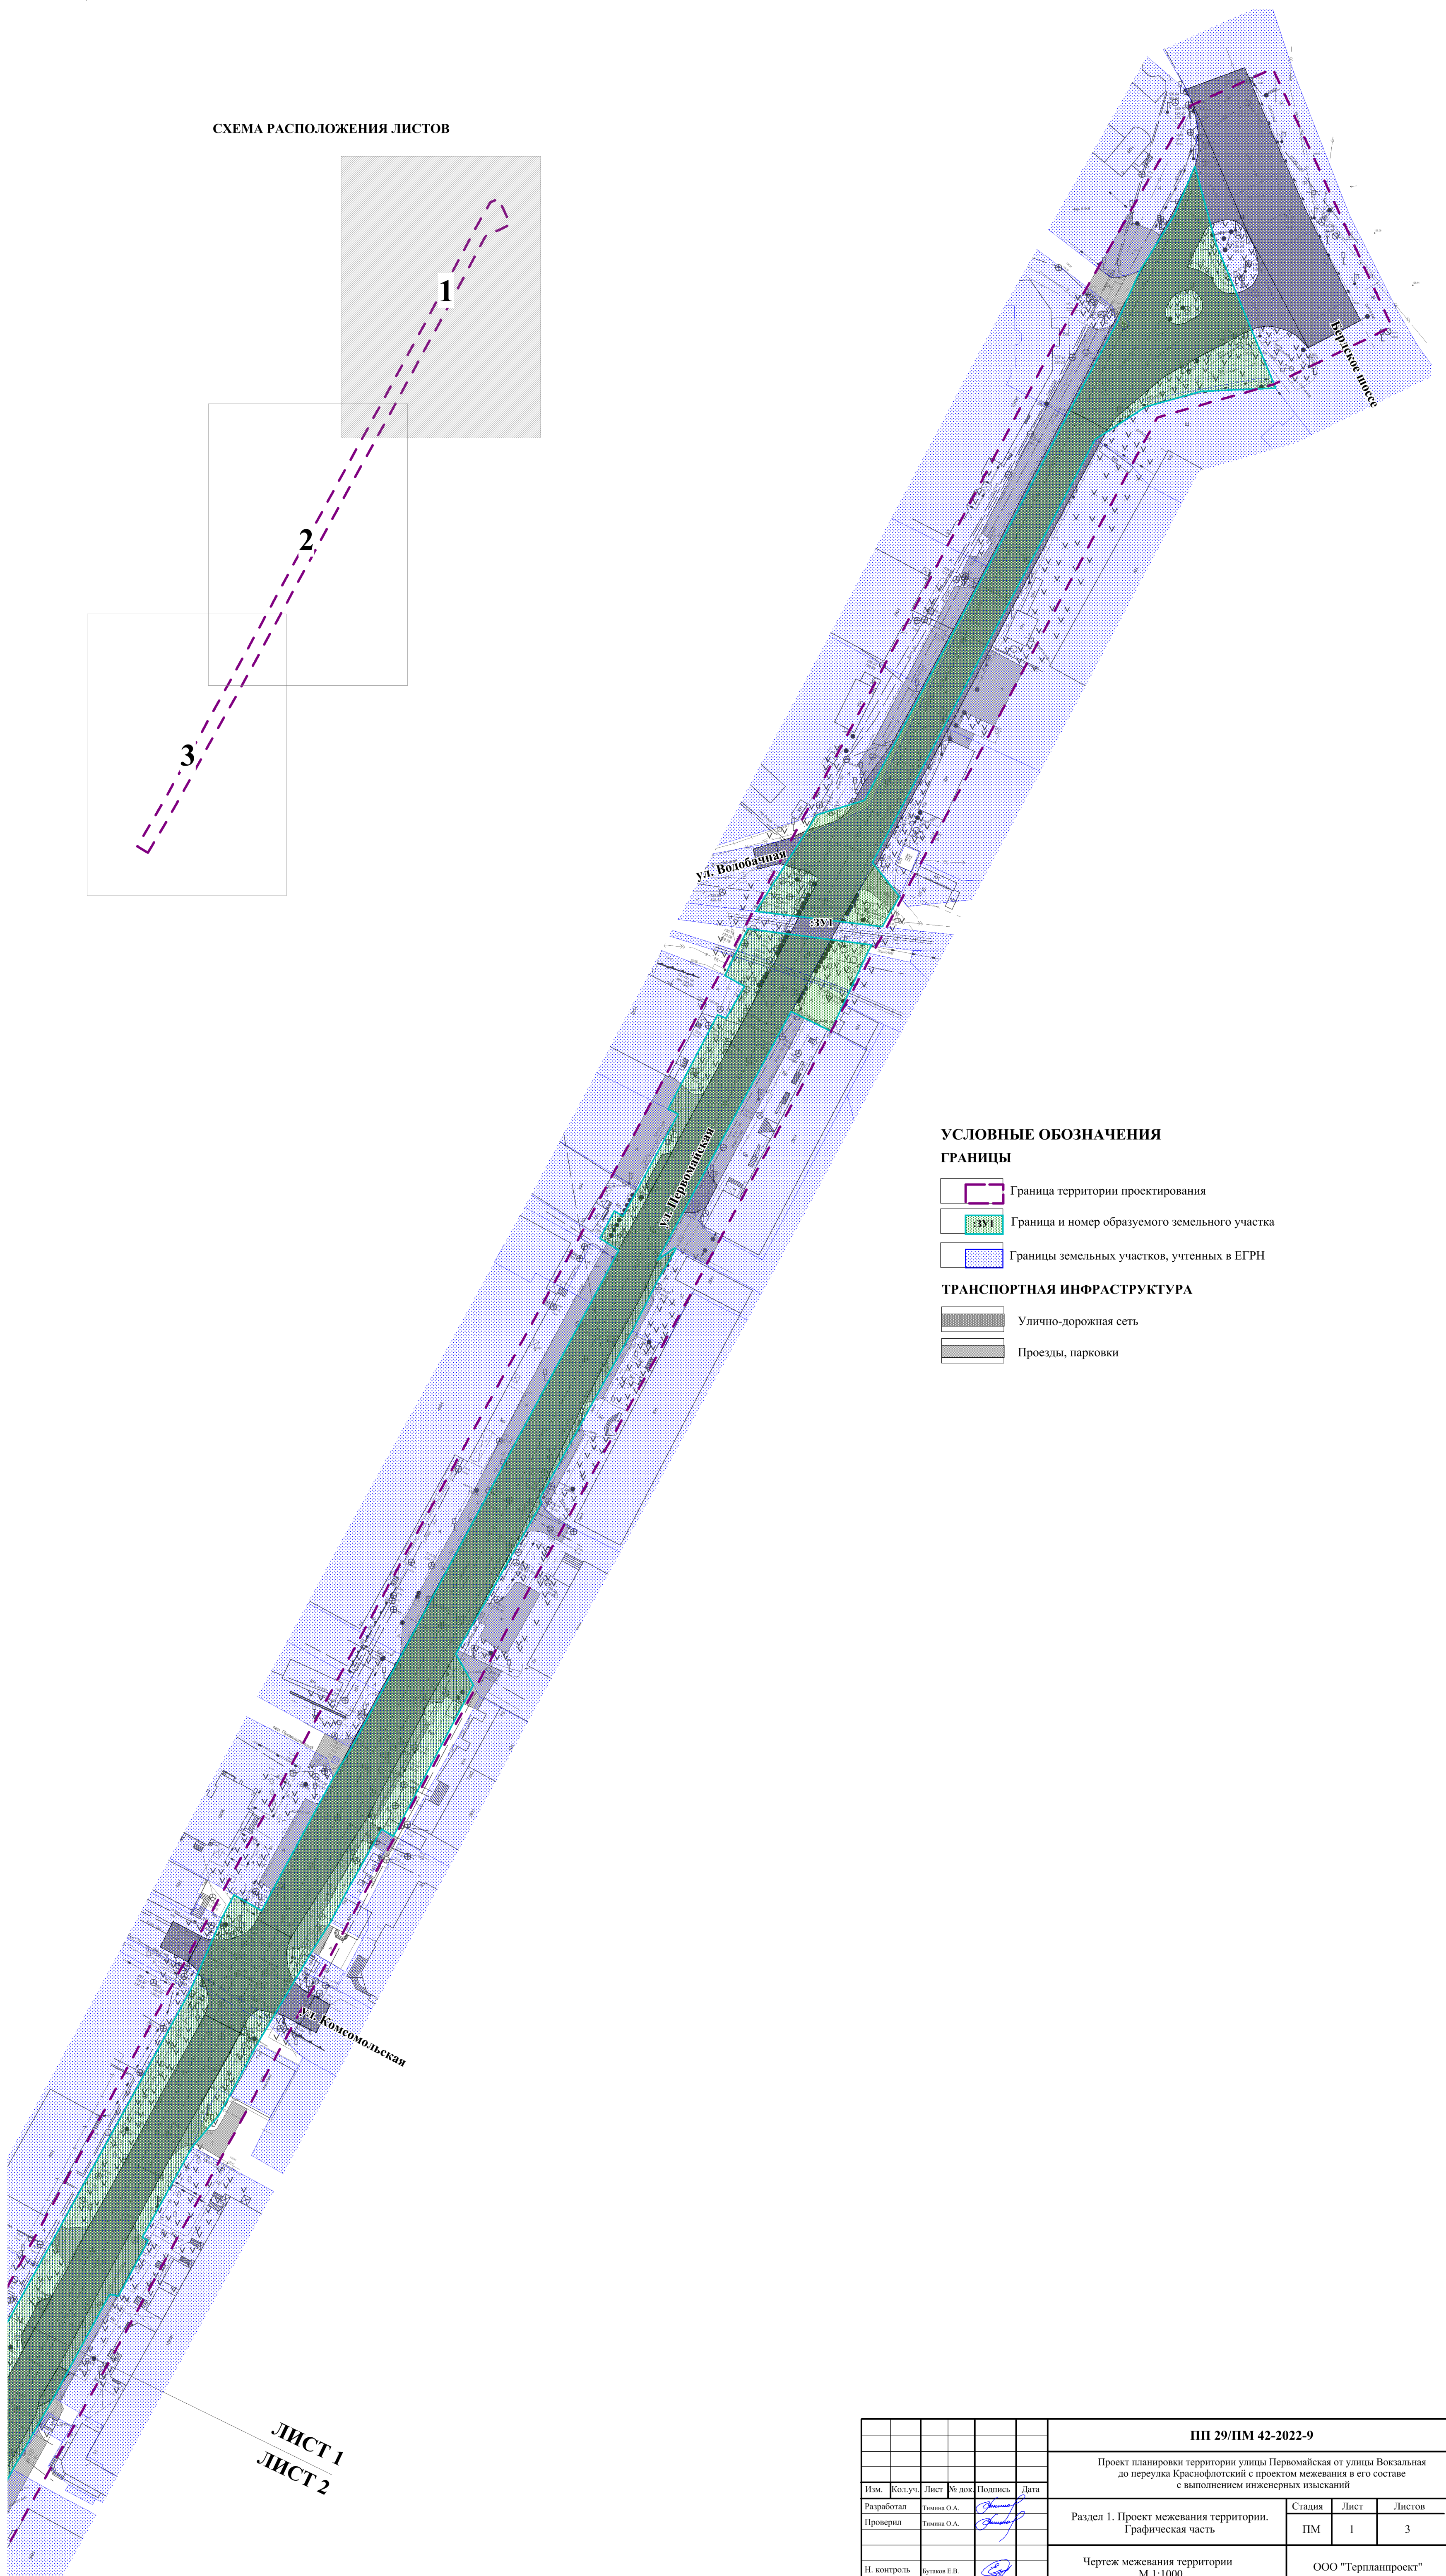


**ПРОЕКТ ПЛАНИРОВКИ ТЕРРИТОРИИ УЛИЦЫ ПЕРВОМАЙСКАЯ ОТ УЛИЦЫ ВОКЗАЛЬНАЯ ДО ПЕРЕУЛКА КРАСНОФЛОТСКИЙ С ПРОЕКТОМ МЕЖЕВАНИЯ В ЕГО СОСТАВЕ С ВЫПОЛНЕНИЕМ ИНЖЕНЕРНЫХ ИЗЫСКАНИЙ**

**ЧЕРТЕЖ МЕЖЕВАНИЯ ТЕРРИТОРИИ М 1:1000**

СХЕМА РАСПОЛОЖЕНИЯ ЛИСТОВ

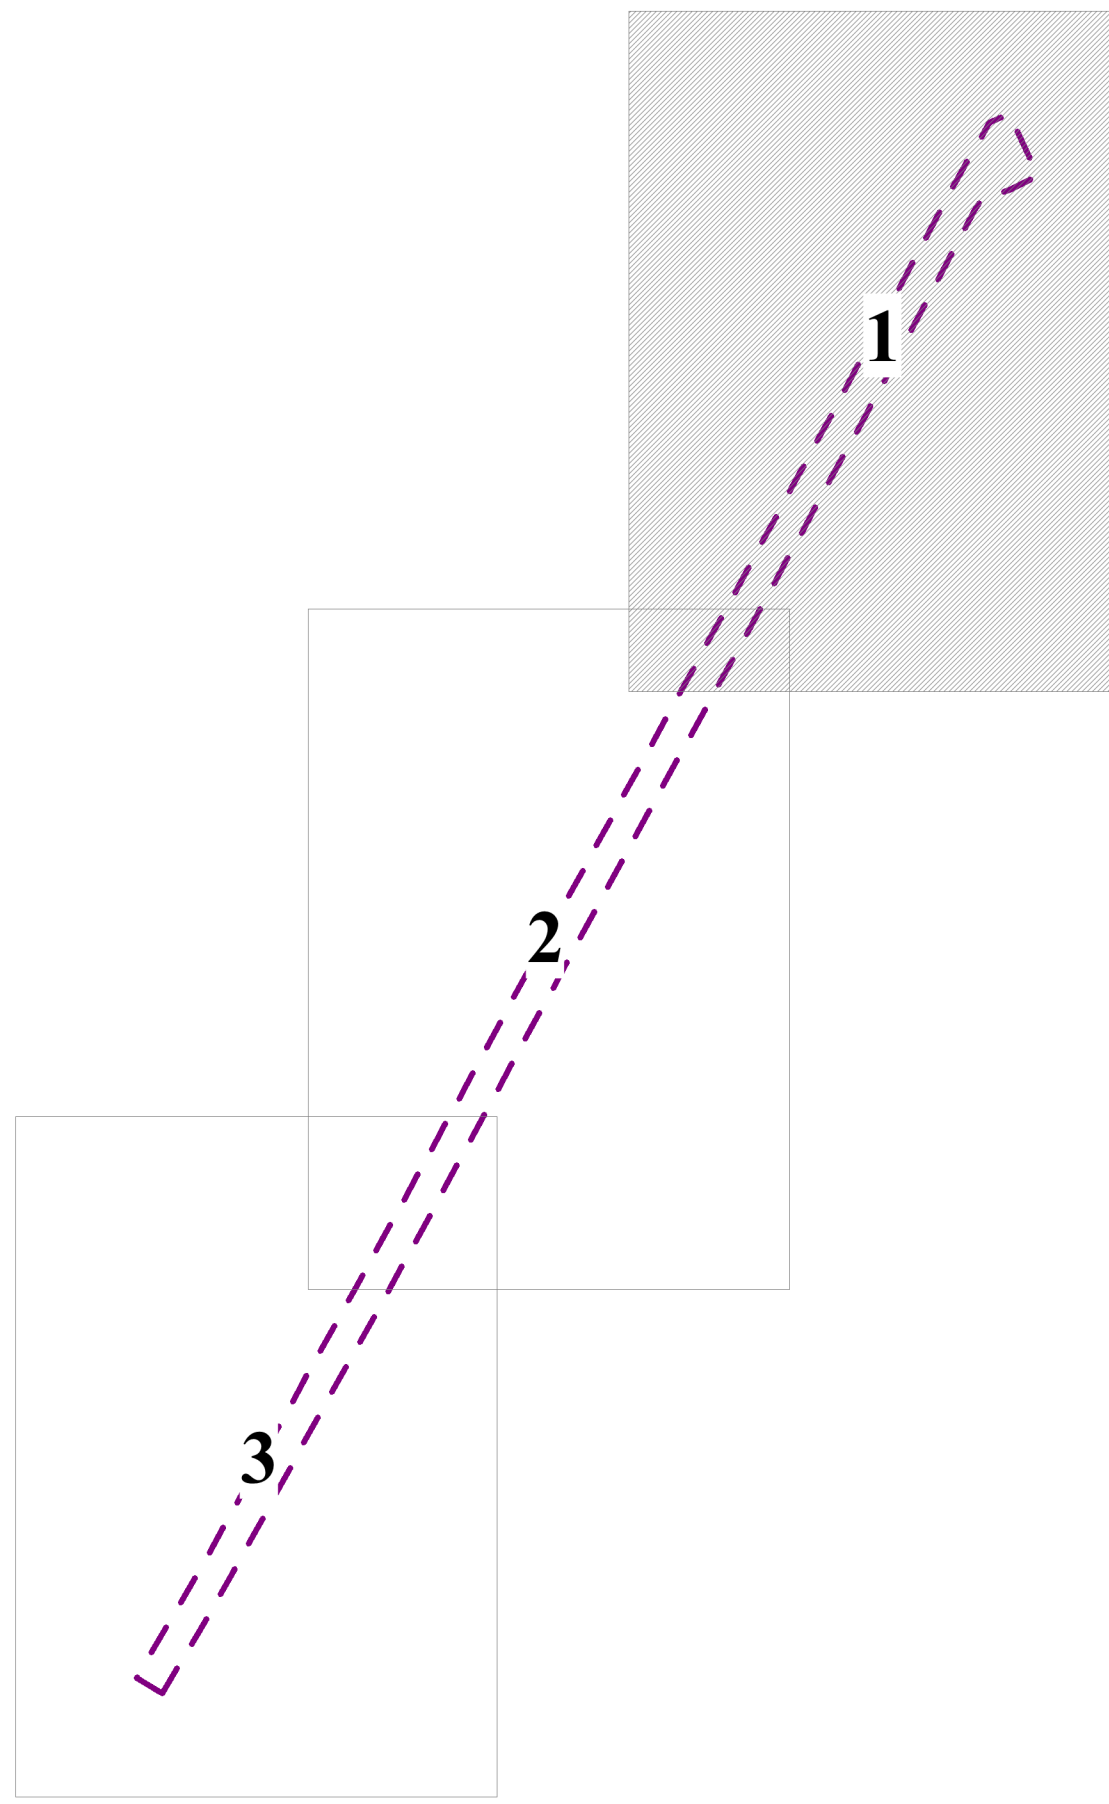

**УСЛОВНЫЕ ОБОЗНАЧЕНИЯ**

**ГРАНИЦЫ**

- Граница территории проектирования
- Граница и номер образуемого земельного участка
- Границы земельных участков, учтенных в ЕГРН

**ТРАНСПОРТНАЯ ИНФРАСТРУКТУРА**

- Улично-дорожная сеть
- Проезды, парковки

ЛИСТ 1  
ЛИСТ 2

<b>ПП 29/ПМ 42-2022-9</b>					
Проект планировки территории улицы Первомайская от улицы Вокзальная до переулка Краснофлотский с проектом межевания в его составе с выполнением инженерных изысканий					
Изм.	Кол.уч.	Лист	№ док.	Подпись	Дата
Разработал	Томши О.А.				
Проверил	Томши О.А.				
				Стадия	Лист
				ПМ	1
				Листов	3
				Чертёж межевания территории М 1:1000	
				ООО "Терпланпроект"	
И. контроль	Булаев Е.В.				
Утвердил	Муштор С.В.				