
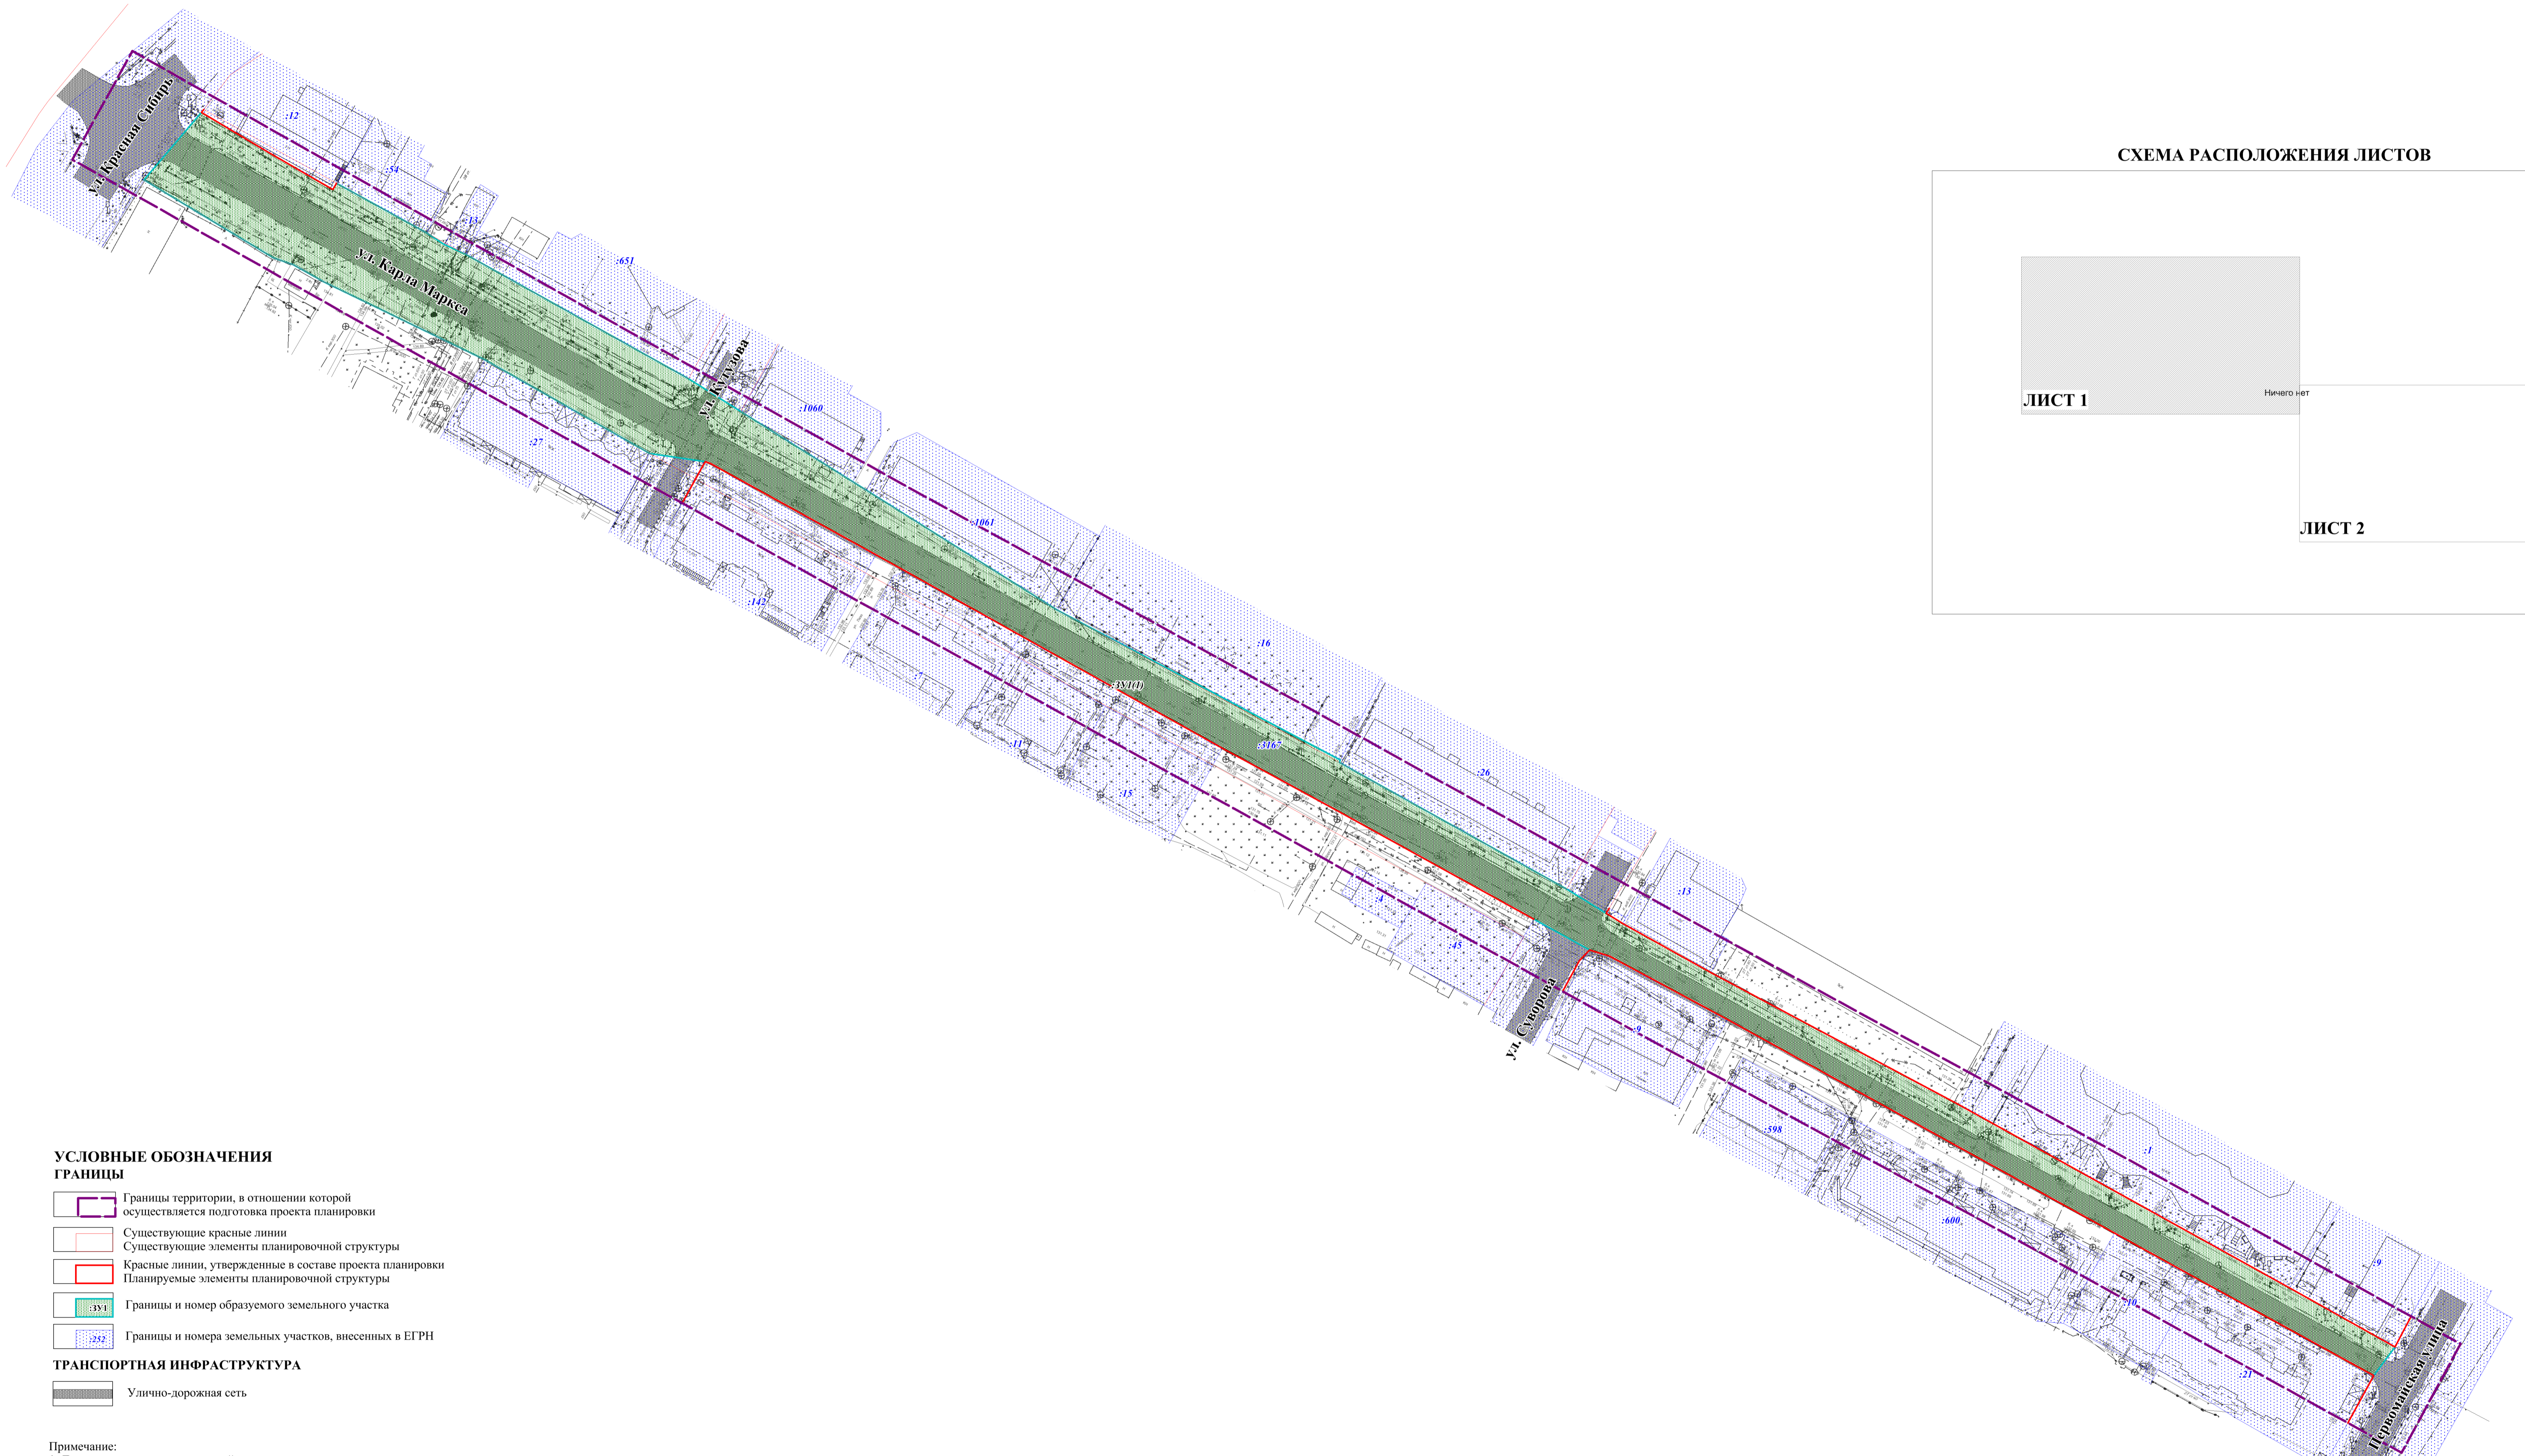


**ПРОЕКТ ПЛАНИРОВКИ ТЕРРИТОРИИ УЛИЦЫ К.МАРКСА ОТ УЛИЦЫ КРАСНАЯ СИБИРЬ ДО УЛИЦЫ ПЕРВОМАЙСКАЯ, ОТ УЛИЦЫ УШАКОВА ДО УЛИЦЫ СВЕРДЛОВА, ОТ УЛИЦЫ СВЕРДЛОВА ДО УЛИЦЫ М.ГОРЬКОГО С ПРОЕКТОМ МЕЖЕВАНИЯ В ЕГО СОСТАВЕ С ВЫПОЛНЕНИЕМ ИНЖЕНЕРНЫХ ИЗЫСКАНИЙ**

**ЧЕРТЕЖ МЕЖЕВАНИЯ ТЕРРИТОРИИ М 1:1000**



**СХЕМА РАСПОЛОЖЕНИЯ ЛИСТОВ**

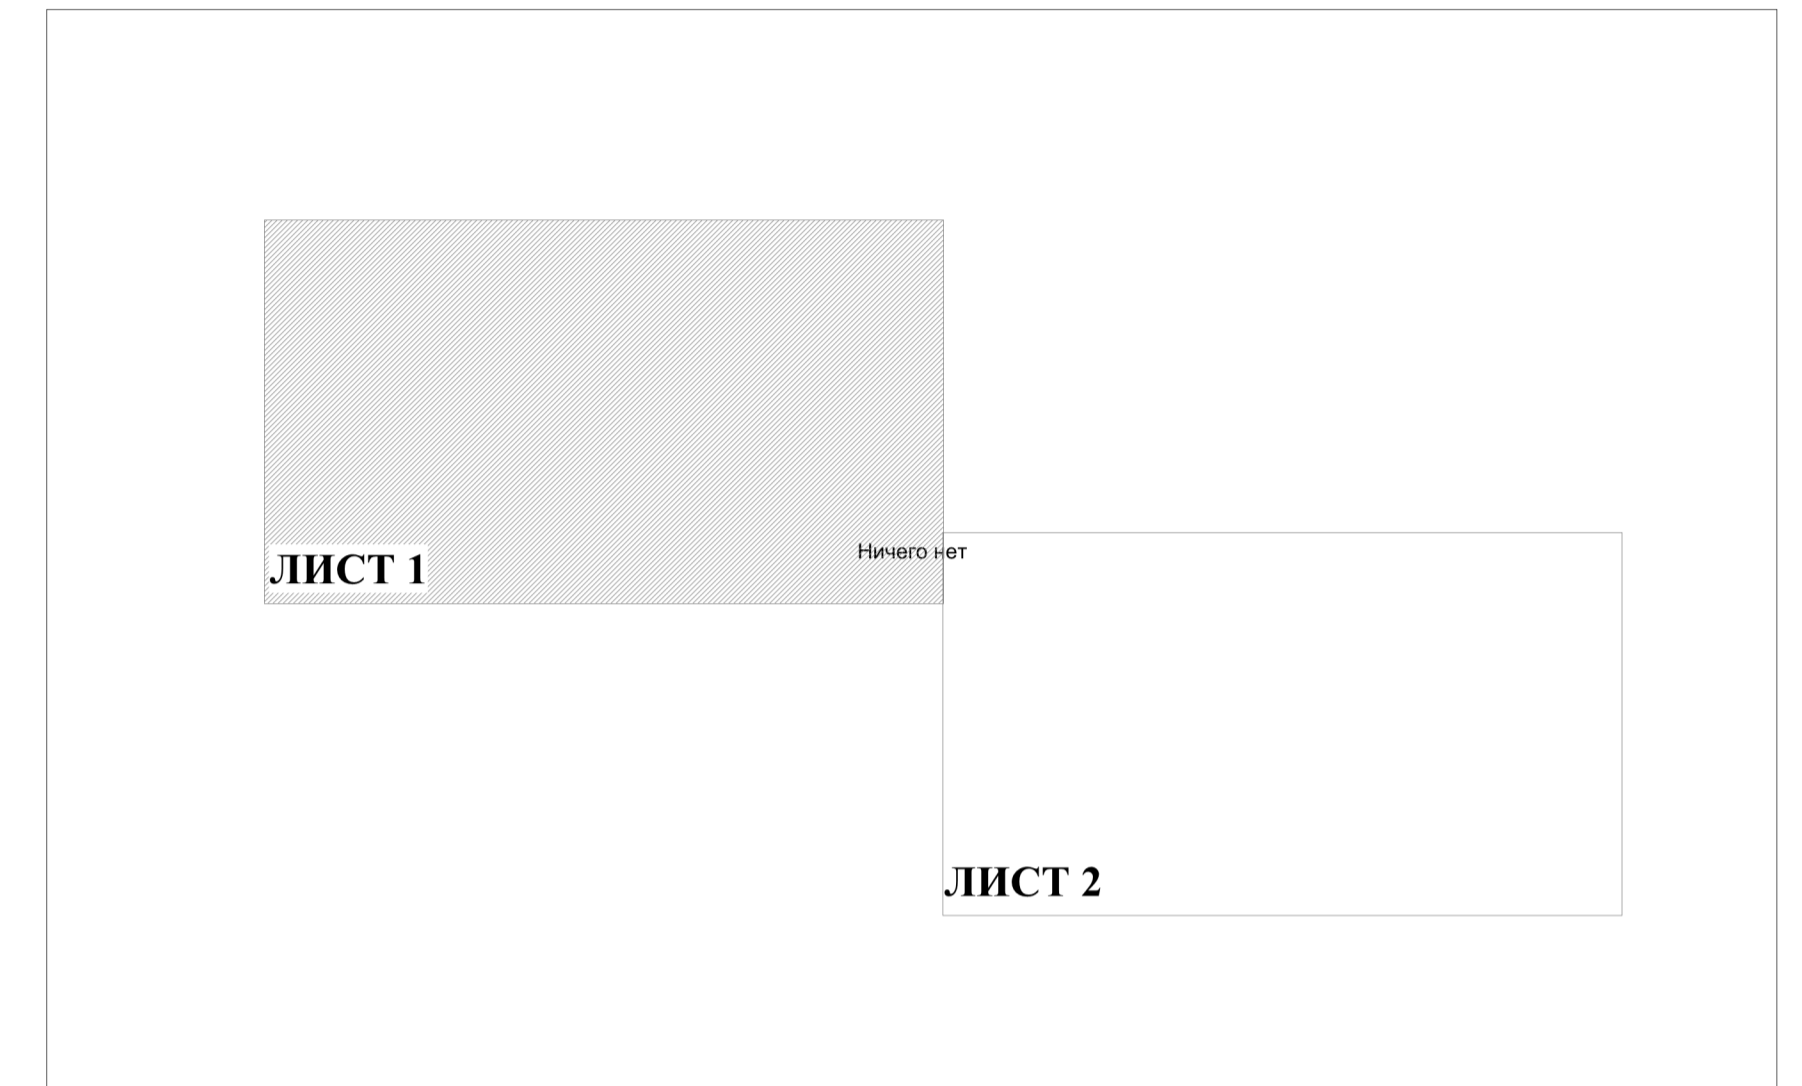

**УСЛОВНЫЕ ОБОЗНАЧЕНИЯ**

**ГРАНИЦЫ**

- Границы территории, в отношении которой осуществляется подготовка проекта планировки
- Существующие красные линии
- Существующие элементы планировочной структуры
- Красные линии, утвержденные в составе проекта планировки
- Планируемые элементы планировочной структуры
- Границы и номер образуемого земельного участка
- Границы и номера земельных участков, внесенных в ЕГРН

**ТРАНСПОРТНАЯ ИНФРАСТРУКТУРА**

- Улично-дорожная сеть

**Примечание:**

1. Линия отступа от красных линий в целях определения мест допустимого размещения линейного объекта совпадает с красной линией.
2. Границы земельных участков, в отношении которых предполагаются их резервирование и (или) изъятие для государственных или муниципальных нужд в границах проектирования отсутствуют.
3. Границы публичных сервитутов в границах проектирования отсутствуют.
4. Земельные участки, образование которых предусмотрено схемой расположения земельного участка или земельных участков на кадастровом плане территории, срок действия которой не истек в границах проектирования отсутствуют.

ПП 29/ПМ 42-2022-1					
Проект планировки территории улицы К.Маркса от улицы Красная Сибирь до улицы Первомайская, от улицы Ушакова до улицы Свердлова, от улицы Свердлова до улицы М.Горького с проектом межевания в его составе с выполнением инженерных изысканий					
Изм.	Кол.уч.	Лист	№ док.	Подпись	Дата
Разработал	Тимова О.А.				
Проверил	Тимова О.А.				
Раздел 1 "Проект межевания территории. Графическая часть."			Стадия	Лист	Листов
Чертеж межевания территории. М 1:1000			ПМ	1.1	2
И. контроль	Бутова Е.В.				
Утвердил	Мушкетер С.В.				
				ООО "Терланпроект"	