


ПРОЕКТ ПЛАНИРОВКИ ТЕРРИТОРИИ УЛИЦЫ ПЕРВОМАЙСКАЯ ОТ УЛИЦЫ ВОКЗАЛЬНАЯ ДО ПЕРЕУЛКА КРАСНОФЛОТСКИЙ С ПРОЕКТОМ МЕЖЕВАНИЯ В ЕГО СОСТАВЕ С ВЫПОЛНЕНИЕМ ИНЖЕНЕРНЫХ ИЗЫСКАНИЙ

ЧЕРТЕЖ КРАСНЫХ ЛИНИЙ. М 1:1000

СХЕМА РАСПОЛОЖЕНИЯ ЛИСТОВ

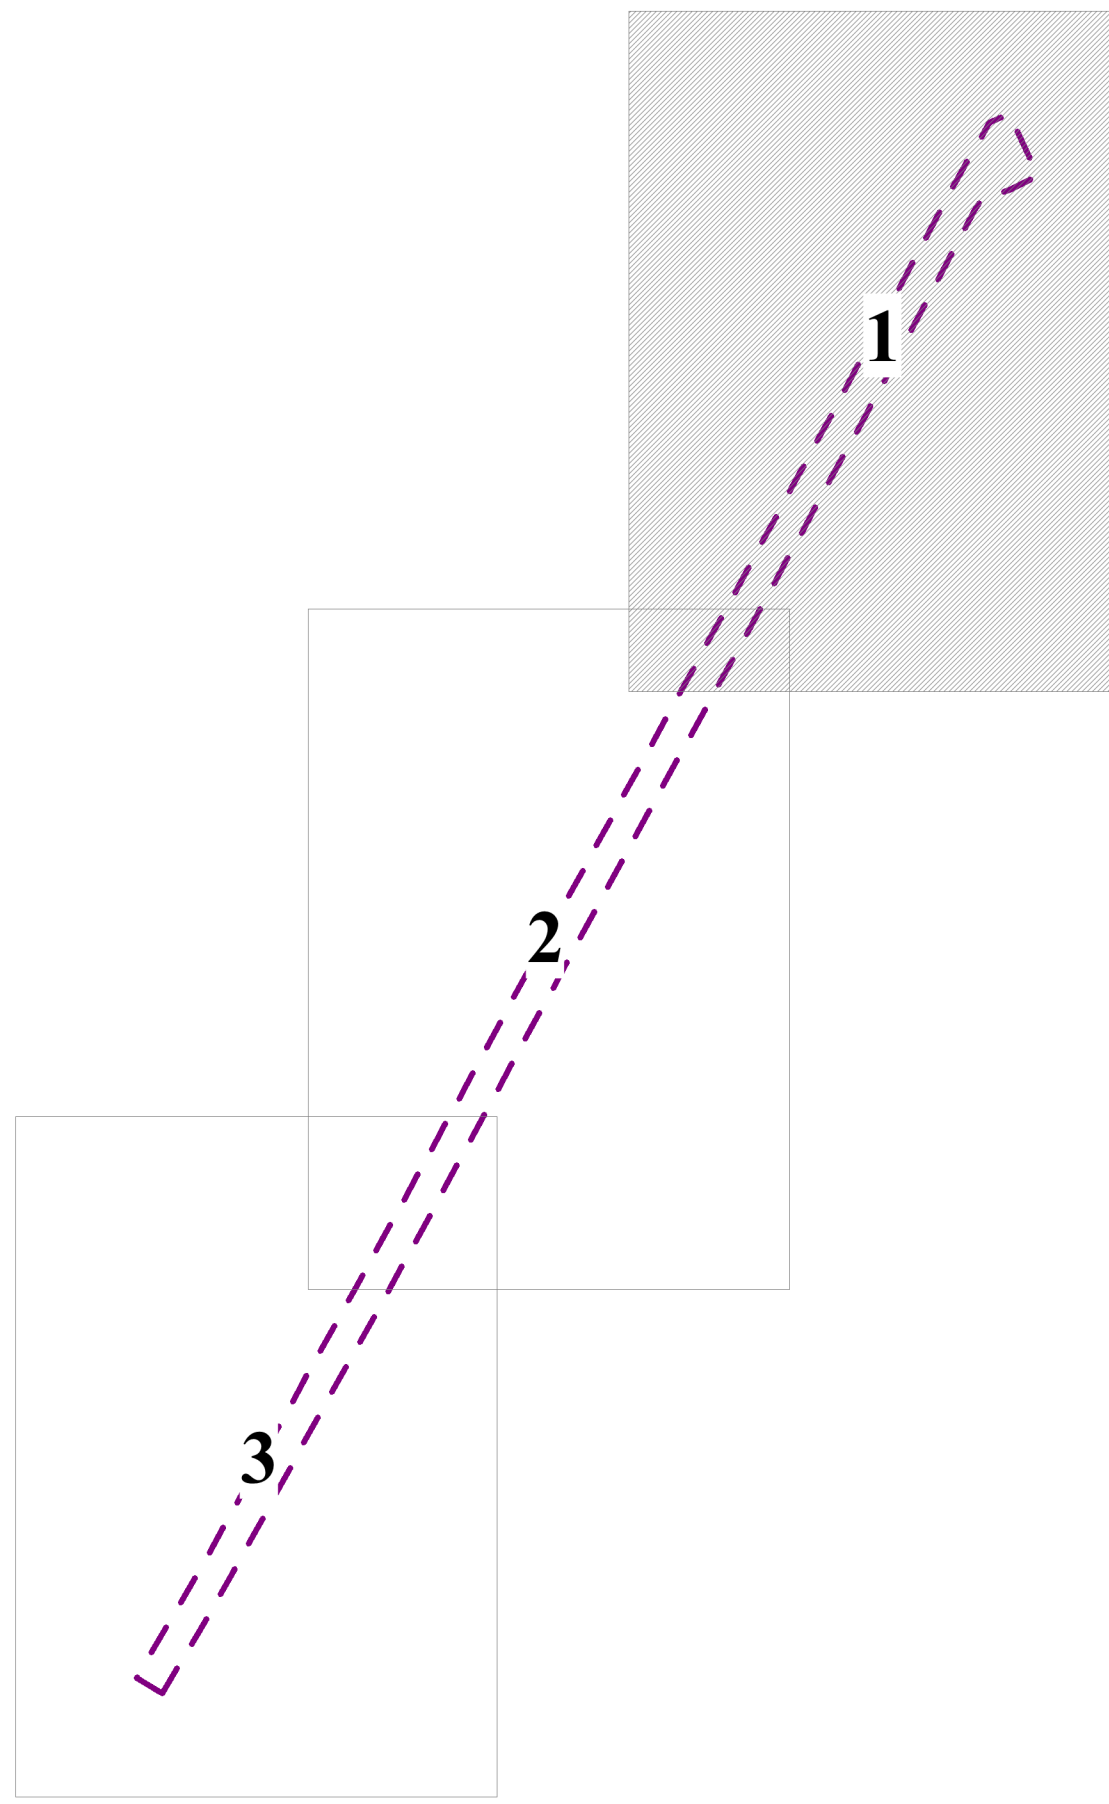

УСЛОВНЫЕ ОБОЗНАЧЕНИЯ

ГРАНИЦЫ

- Граница территории проектирования
- Границы планируемых элементов планировочной структуры (улично-дорожная сеть)
- Устанавливаемые красные линии
- Номера характерных точек устанавливаемых красных линий
- Условные номера устанавливаемых красных линий

ТРАНСПОРТНАЯ ИНФРАСТРУКТУРА

- Улично-дорожная сеть

Примечание:
 1. Ведомость координат характерных точек устанавливаемых красных линий см. в приложении 7 материалов по обоснованию;
 2. Существующие, отменяемые красные линии, существующие элементы планировочной структуры отсутствуют.

ЛИСТ 1
ЛИСТ 2

ПП 29/ПМ 42-2022-9					
Проект планировки территории улицы Первомайская от улицы Вокзальная до переулка Краснофлотский с проектом межевания в его составе с выполнением инженерных изысканий					
Изм.	Кол.уч.	Лист	№ док.	Полость	Дата
Разработал	Ены М.А.				
Проверил	Ены М.А.				
Раздел 1. Основная часть проекта планировки территории. Графическая часть			Стадия	Лист	Листов
			ПП	1.1	3
Н. контроль			Буланов Е.В.		
Утвердил			Мушторис С.В.		
Чертеж красных линий. М 1:1000				ООО "Терпланпроект"	