


Схема расположения земельного участка или земельных участков  
на кадастровом плане территории  
кадастровый квартал 54:32:010221

Приложение №3 к постановлению  
администрации г. Бердска  
№ от

Условный номер земельного участка :3У1  
Площадь земельного участка 574 кв. м

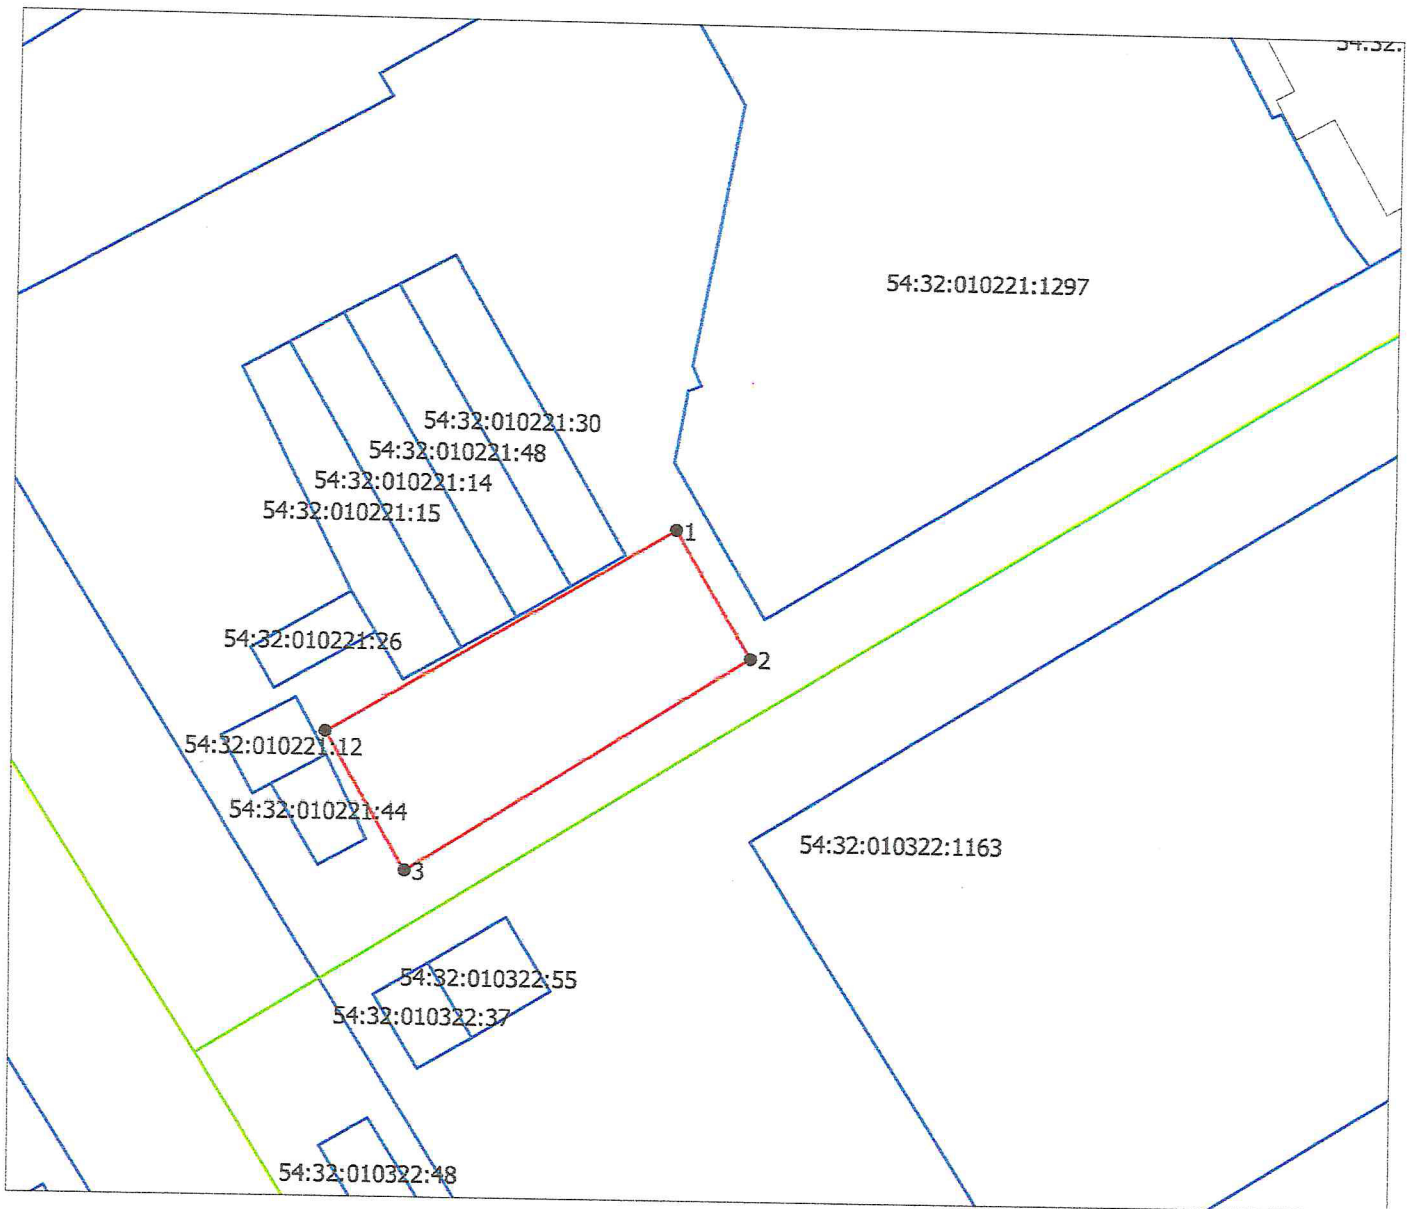




система координат МСК НСО, зона 4

Масштаб 1:700

N_тчк	X_м	Y_м
1	457 153,95	4 206 791,21
2	457 141,67	4 206 798,49
3	457 120,95	4 206 765,58
4	457 134,13	4 206 757,87

Условные обозначения:

-  изображение границ учтенных земельных участков
-  изображение границ образуемого земельного участка
-  изображение границы кадастрового квартала
- :259** кадастровый номер учтенного земельного участка
- :3У1** условный номер образуемого земельного участка
- 54:32:010038** кадастровый номер кадастрового квартала