


СХЕМА РАСПОЛОЖЕНИЯ ЗЕМЕЛЬНОГО УЧАСТКА  
НА КАДАСТРОВОМ ПЛАНЕ ТЕРРИТОРИИ, образуемого  
из земель, находящихся в государственной или муниципальной  
собственности, расположенного Новосибирская область, город Бердск, ул. Вокзальная, дом 54

Кадастровый квартал: 54:32:010636

Разрешенное использование: Многоэтажная жилая застройка (высотная застройка) (2.6)

Категория земель: земли населенных пунктов

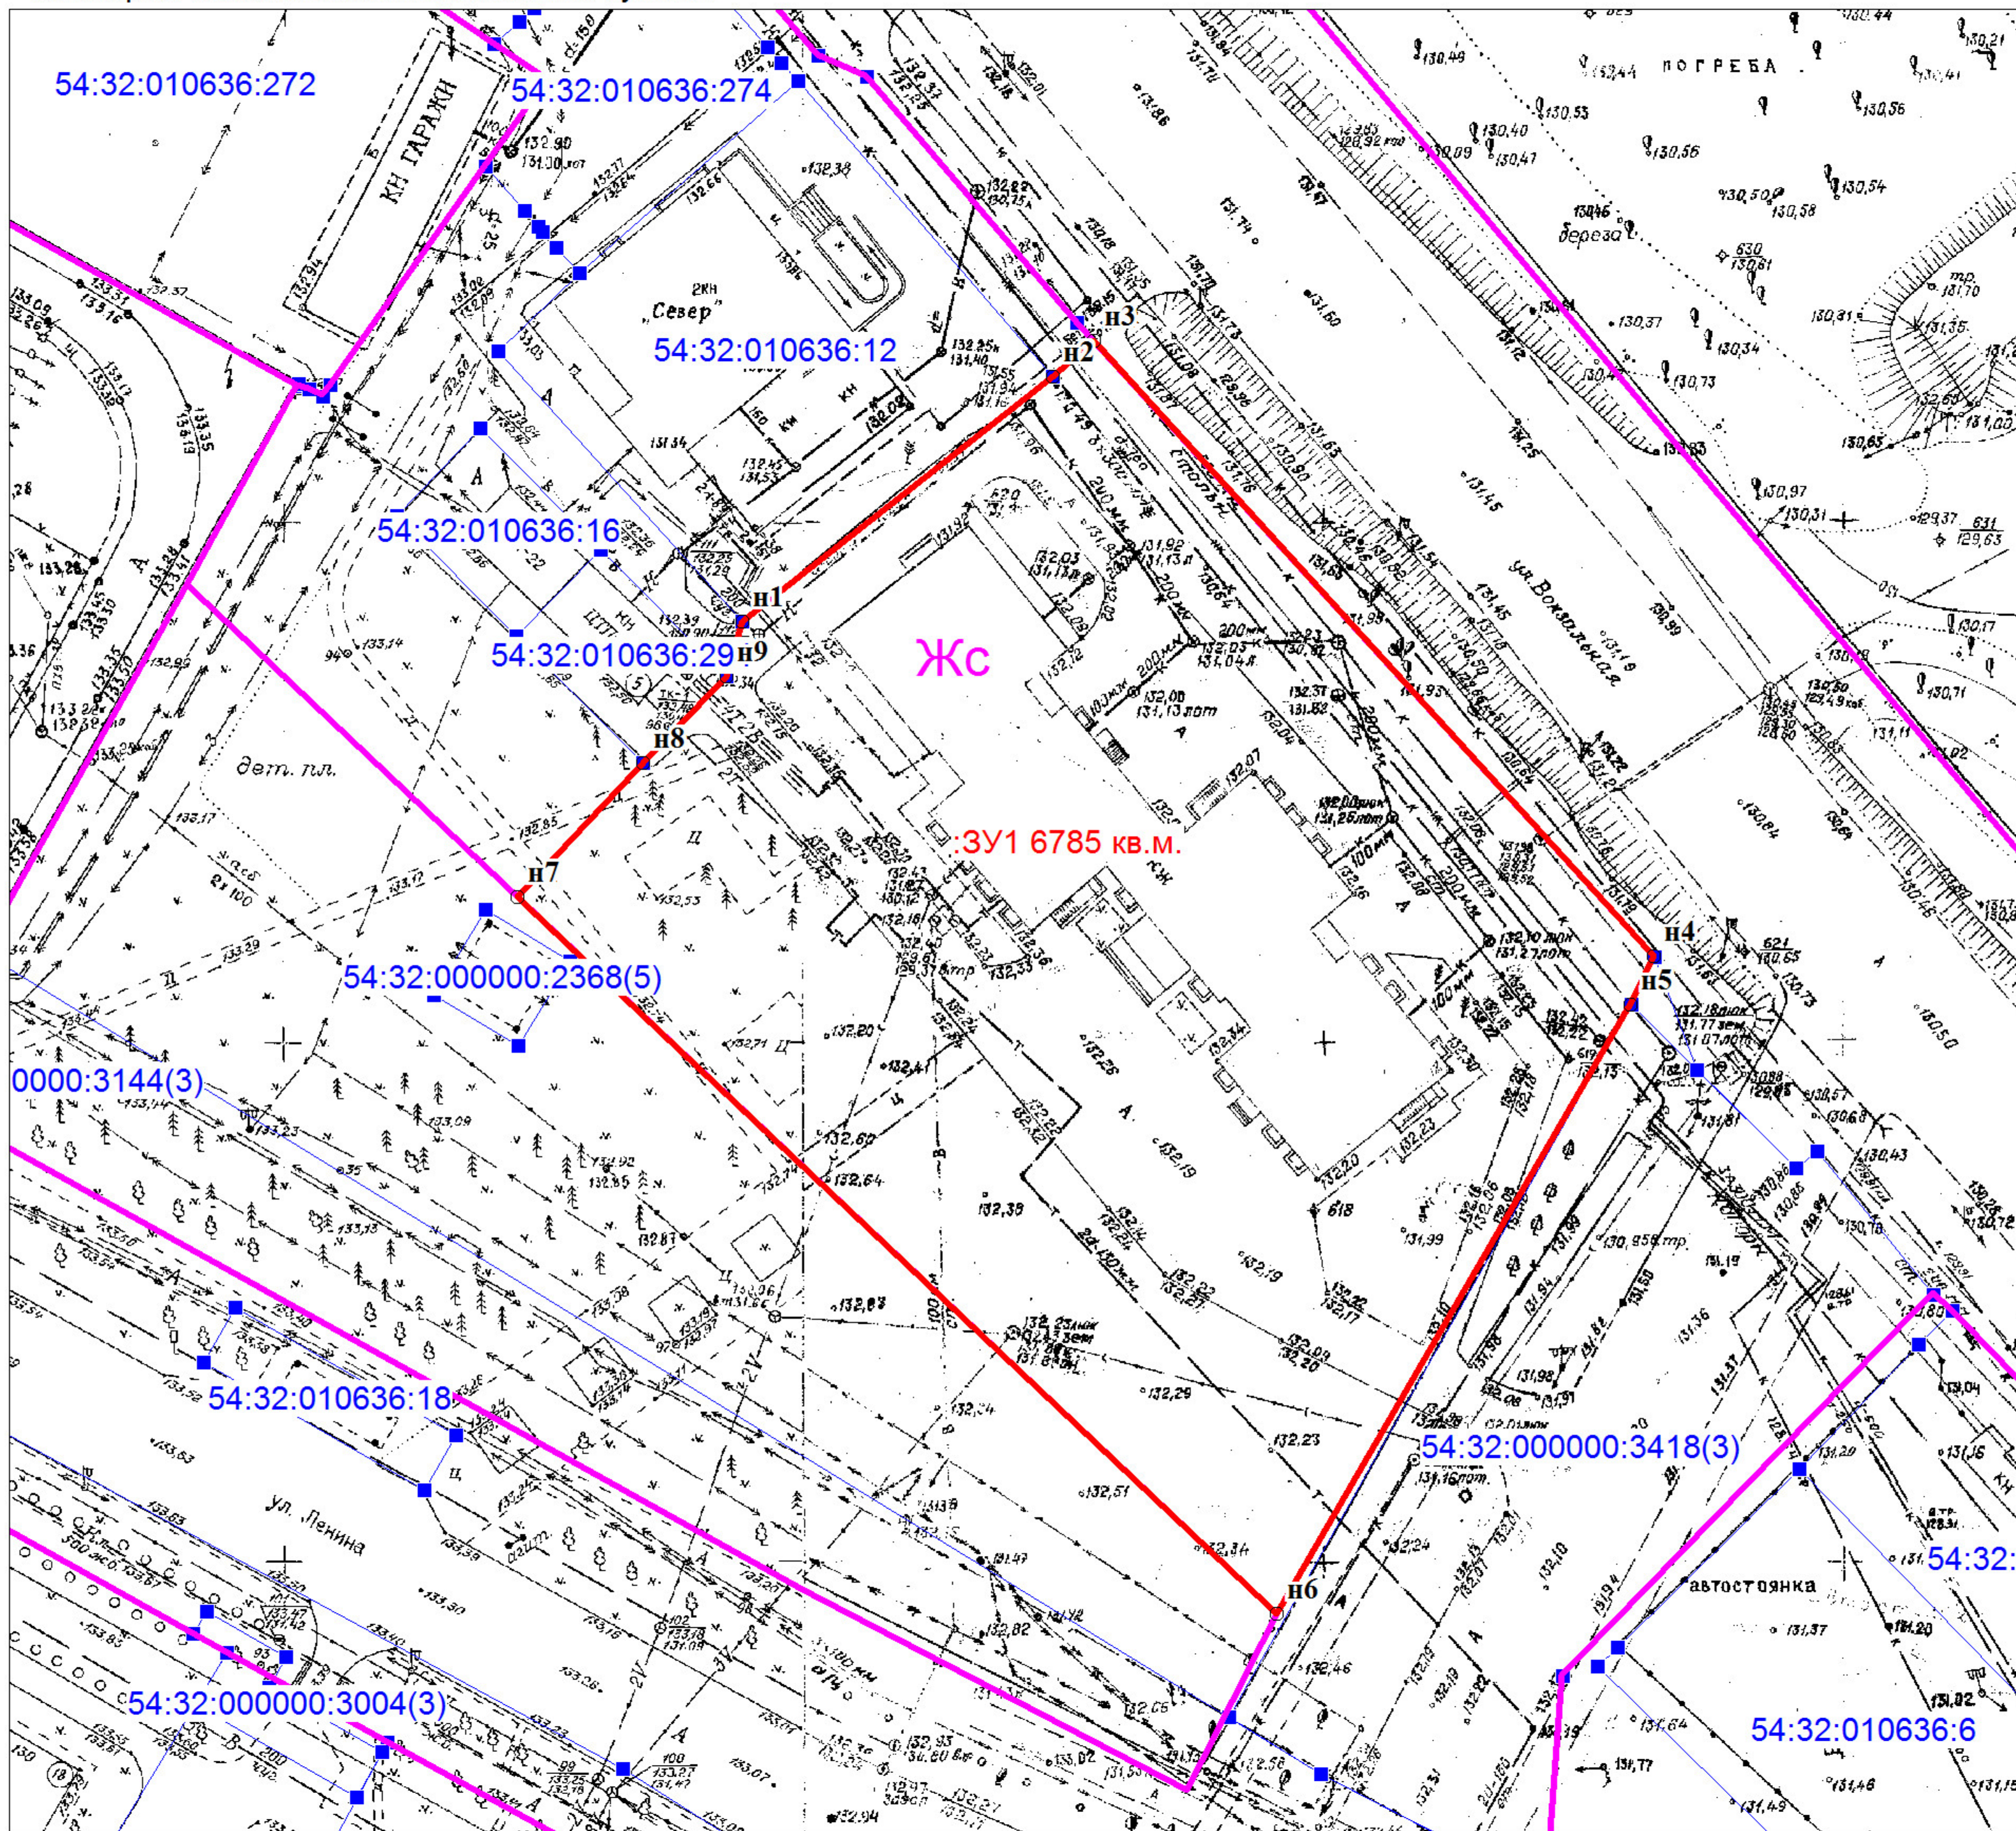

МАСШТАБ 1:1000

- :ЗУ1 6785 кв.м. обозначение и площадь земельного участка
- граница земельного участка
- границы земельных участков по сведениям ЕГРН



**Список координат характерных точек границ земельного участка  
Система координат МСК НСО, зона 4**

Обозначение характерных точек границ	Координаты, м	
	X	Y
н1	457371.37	4210673.72
н2	457395.03	4210703.48
н3	457398.29	4210707.26
н4	457398.38	4210707.48
н5	457339.34	4210761.62
н6	457334.75	4210759.41
н7	457275.93	4210725.59
н8	457344.64	4210652.28
н9	457357.74	4210664.16
н10	457366.09	4210672.20
н1	457371.37	4210673.72