


СХЕМА РАСПОЛОЖЕНИЯ ЗЕМЕЛЬНОГО УЧАСТКА  
НА КАДАСТРОВОМ ПЛАНЕ ТЕРРИТОРИИ, образуемого  
из земель, находящихся в государственной или муниципальной  
собственности, расположенного Новосибирская область, город Бердск, ул. Свердлова, дом 57

Кадастровый квартал: 54:32:010147

Разрешенное использование: Среднеэтажная жилая застройка (2.5)

Категория земель: земли населенных пунктов

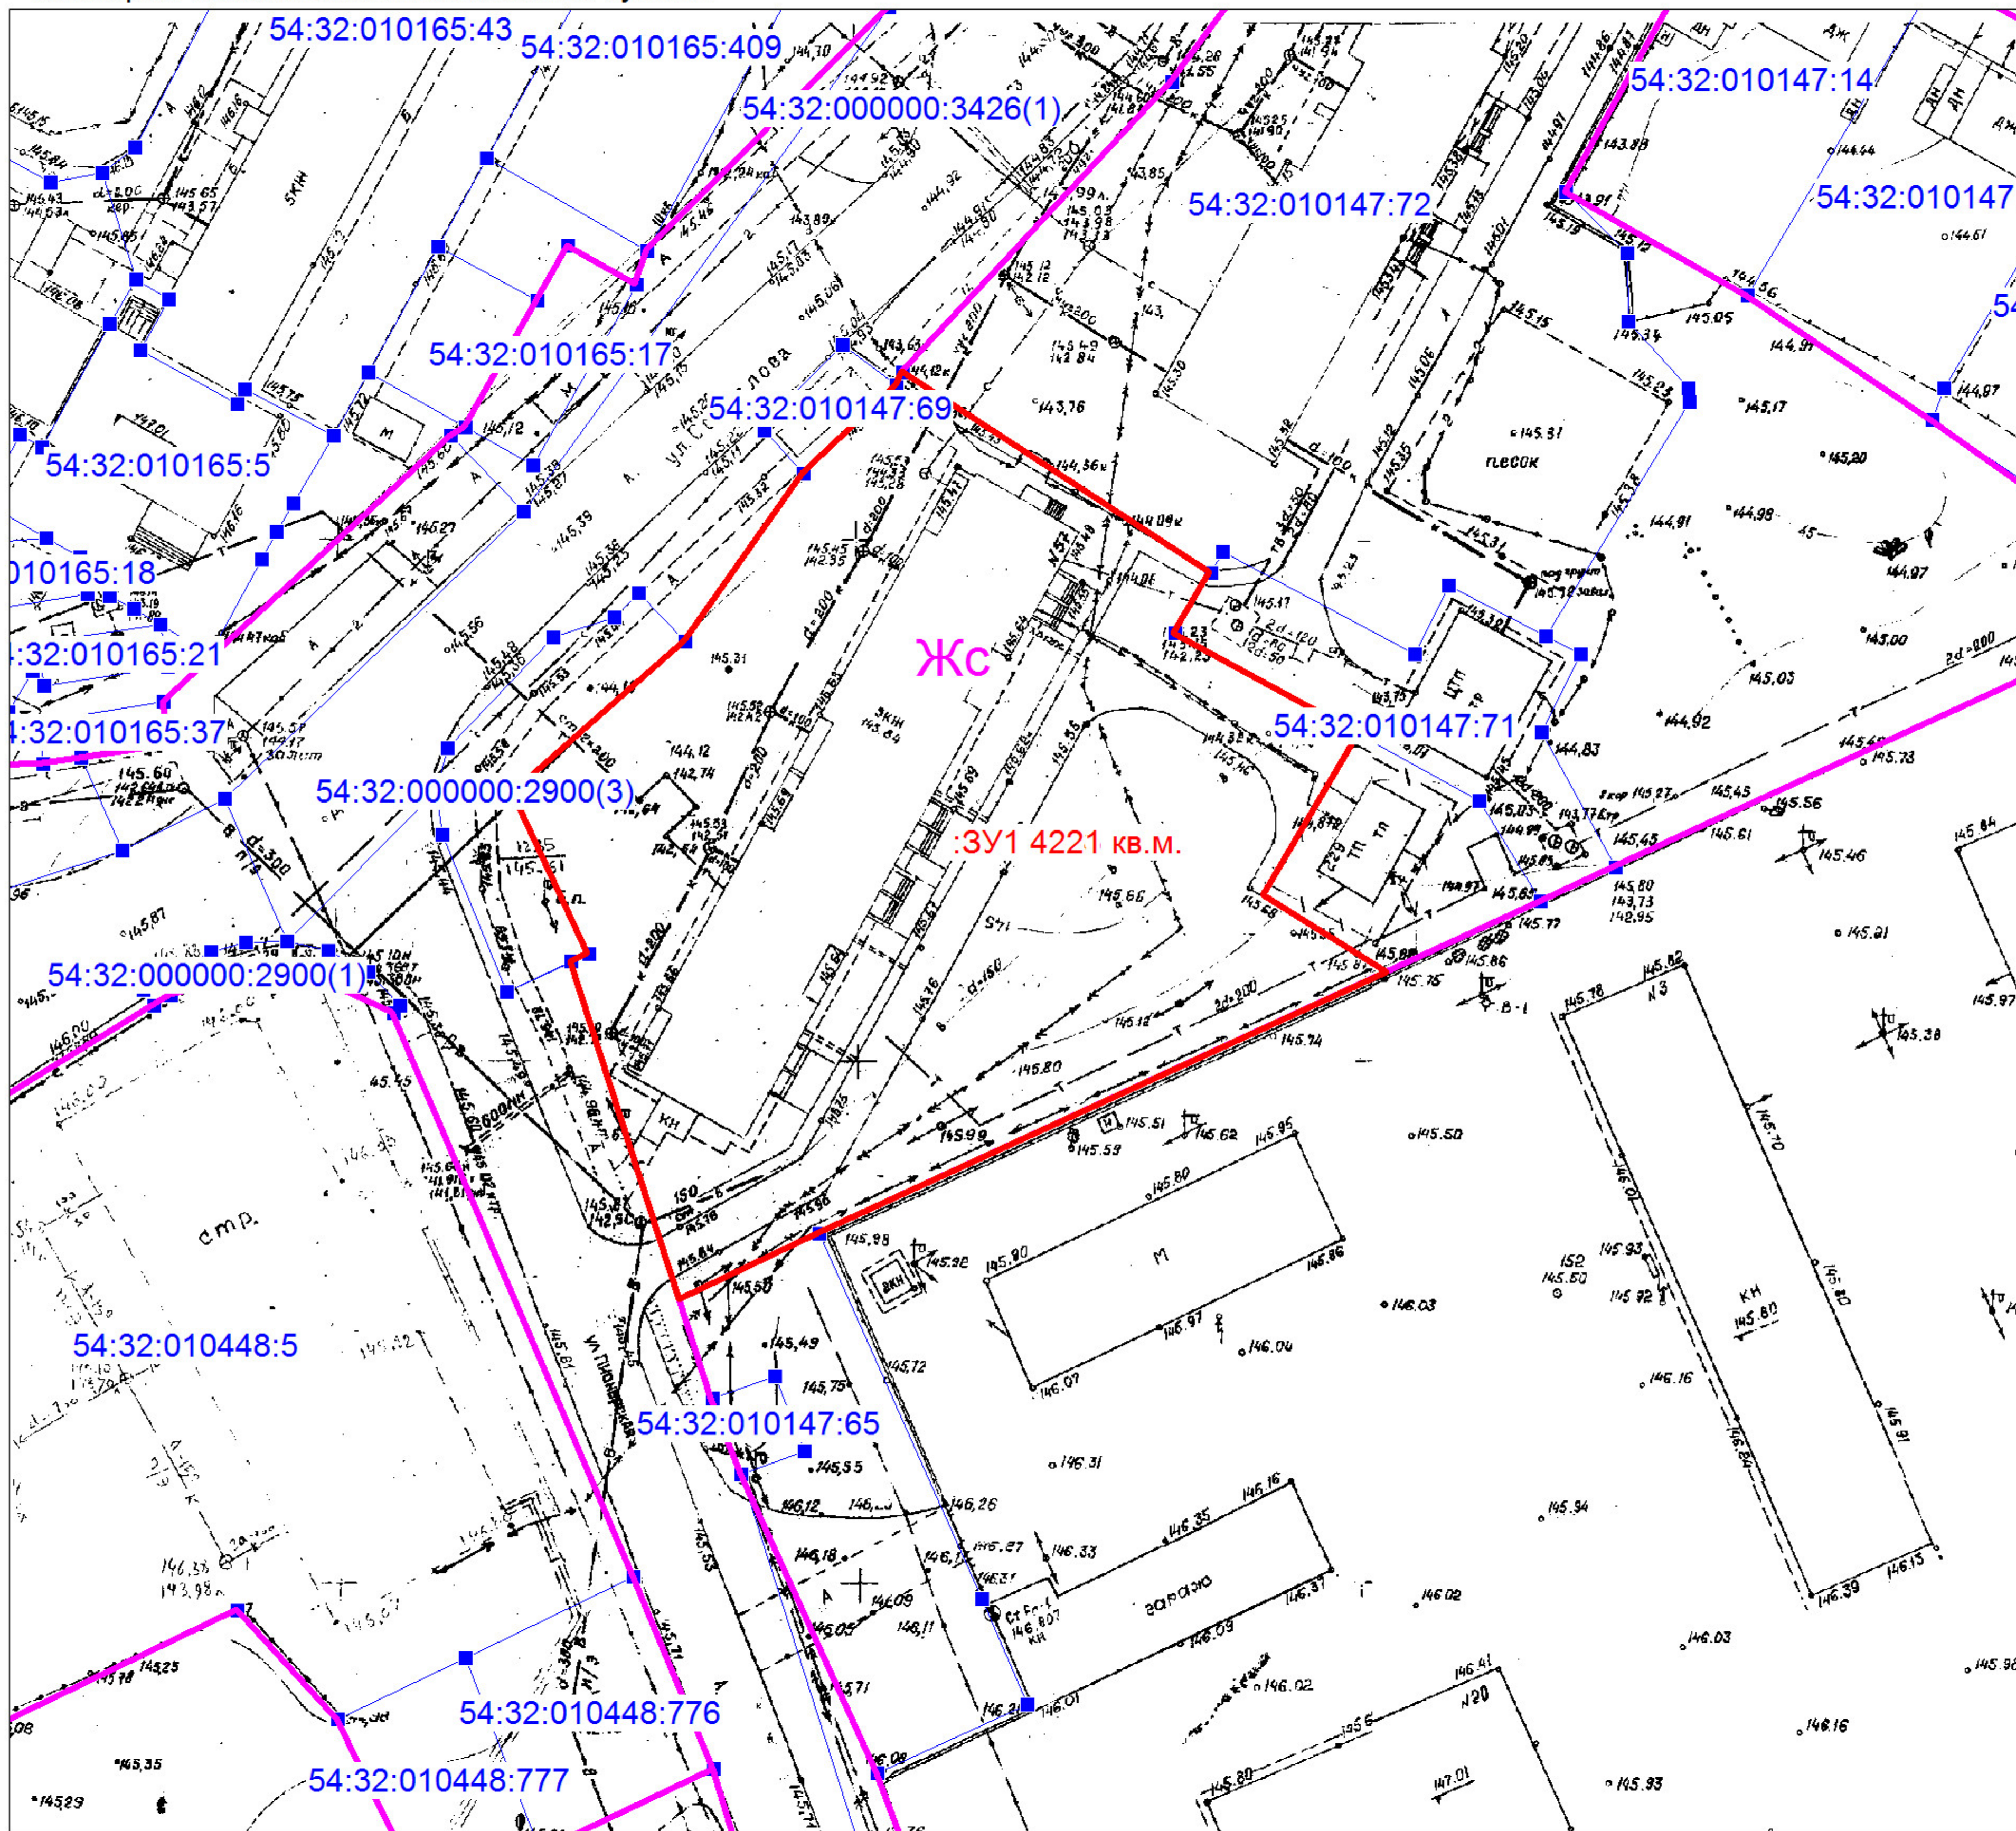

МАСШТАБ 1:1000

:ЗУ1 4221 кв.м. обозначение и площадь земельного участка

— граница земельного участка

— границы земельных участков по сведениям ЕГРН

**Список координат характерных точек границ земельного участка  
Система координат МСК НСО, зона 4**

| Обозначение характерных точек границ | Координаты, м |            |
|--------------------------------------|---------------|------------|
|                                      | X             | Y          |
| н1                                   | 456849.74     | 4208848.87 |
|                                      |               |            |
| н2                                   | 456864.42     | 4208865.35 |
|                                      |               |            |
| н3                                   | 456880.62     | 4208876.68 |
|                                      |               |            |
| н4                                   | 456889.17     | 4208885.57 |
|                                      |               |            |
| н5                                   | 456890.46     | 4208886.22 |
|                                      |               |            |
| н6                                   | 456871.28     | 4208915.89 |
|                                      |               |            |
| н7                                   | 456865.38     | 4208912.47 |
|                                      |               |            |
| н8                                   | 456855.72     | 4208930.22 |
|                                      |               |            |
| н9                                   | 456840.16     | 4208921.11 |
|                                      |               |            |
| н10                                  | 456832.84     | 4208932.97 |
|                                      |               |            |
| н11                                  | 456807.50     | 4208878.51 |
|                                      |               |            |
| н12                                  | 456801.09     | 4208865.13 |
|                                      |               |            |
| н13                                  | 456833.57     | 4208854.54 |
|                                      |               |            |
| н14                                  | 456834.35     | 4208856.18 |
|                                      |               |            |
| н1                                   | 456849.74     | 4208848.87 |