


Утверждена постановлением Администрации г. Бердска № \_\_\_\_\_ от \_\_\_\_\_ г.

# СХЕМА РАСПОЛОЖЕНИЯ ЗЕМЕЛЬНОГО УЧАСТКА НА КАДАСТРОВом ПЛАНЕ ТЕРРИТОРИИ, образуемого в результате перераспределения земельного участка с кадастровым номером 54:32:010720:76 и земель, находящихся в муниципальной собственности

Адрес земельного участка (местоположение): обл. Новосибирская, г. Бердск, ул. Линейная, дом 5/28

Список координат характерных точек границ земельного участка		
Система координат МСК НСО, зона 4		
Обозначение характерных точек границ	Координаты, м	
	X	Y
1	458751.10	4208368.04
2	458749.95	4208366.24
3	458743.67	4208356.41
4	458743.21	4208352.35
5	458742.83	4208348.97
6	458743.88	4208336.68
7	458788.05	4208341.39
8	458784.12	4208371.31
9	458781.81	4208395.80
10	458741.19	4208390.76
11	458744.18	4208367.37

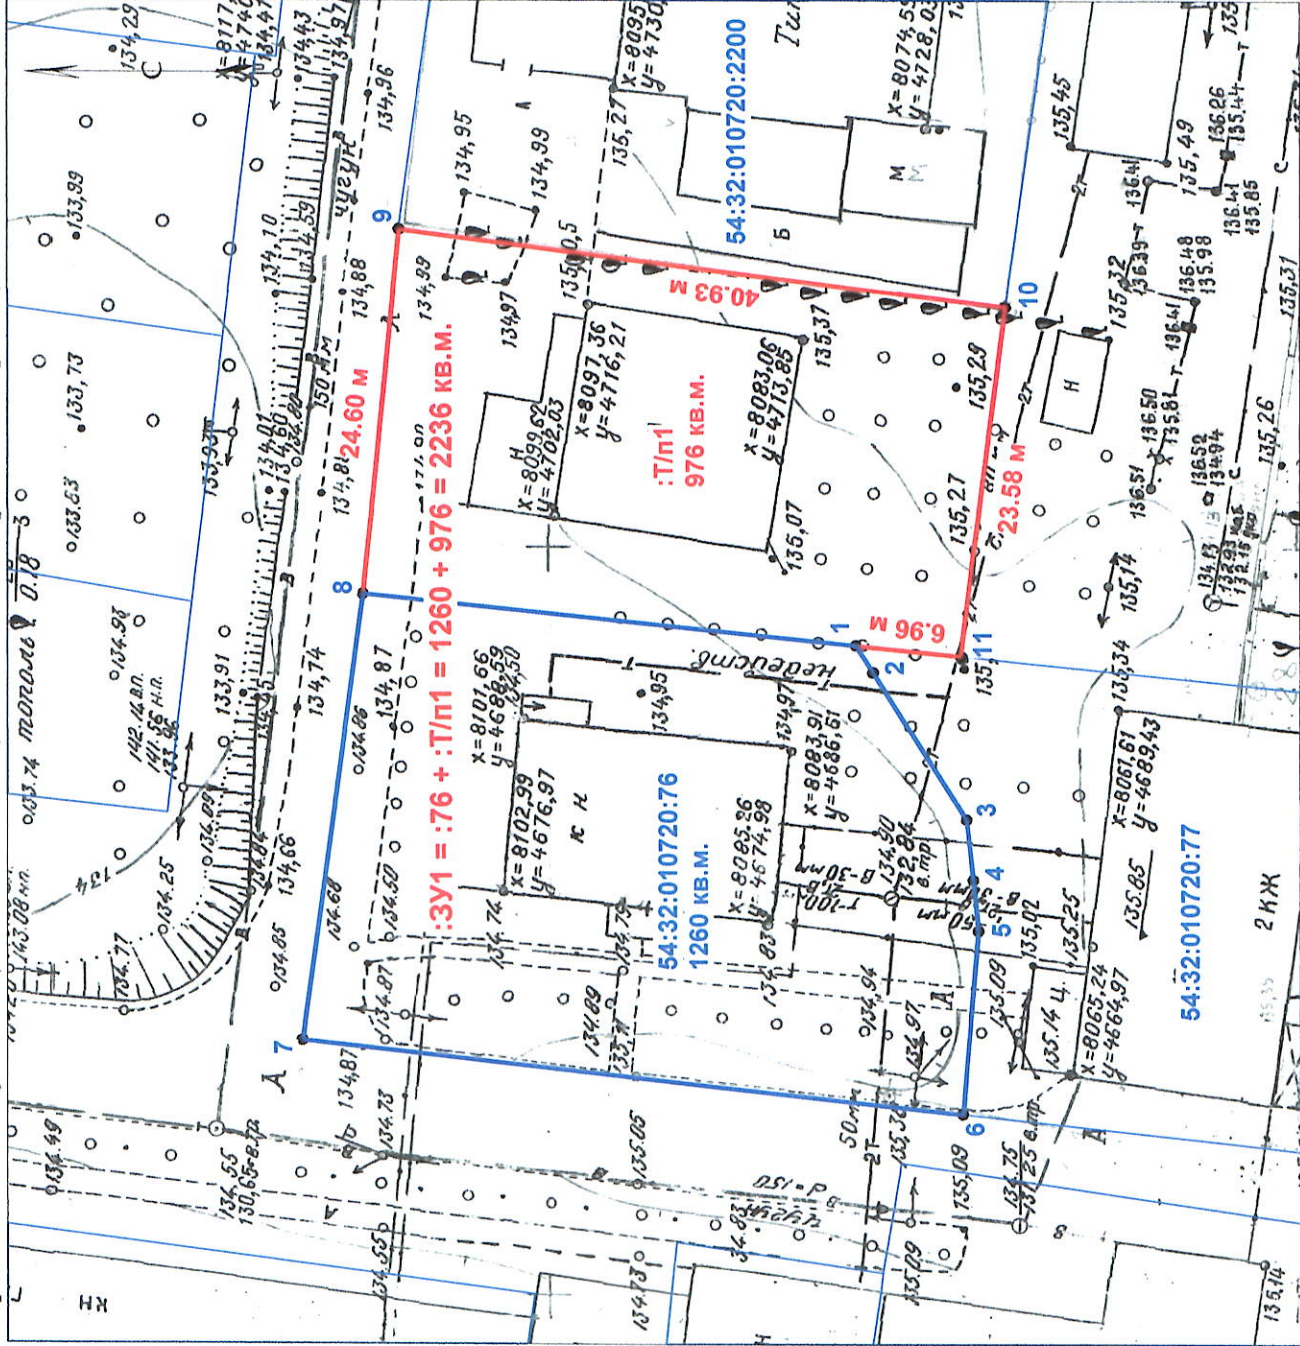

Условные обозначения:

— граница исходного земельного участка

— :Тп1  
976 кв.м.  
часть муниципальных земель, присоединяемая к исходному земельному участку

Масштаб: 1:500

Исполнитель: спец. ООО "ШИИТР"

Авлеев Ю. В.

15.04.2021