


Местоположение	обл. Новосибирская, г. Бердск, ул. Попова, 32	
Условный номер земельного участка	54:32:010720:ЗУ1	
Площадь земельного участка	2 317 кв.м.	
Обозначение характерных точек границ	Координаты	
	X	Y
1	459048.79	4208757.59
2	459054.29	4208778.46
3	459055.89	4208784.25
4	459025.36	4208811.17
5	459015.43	4208819.38
6	459010.92	4208823.17
7	459000.74	4208831.76
8	458995.67	4208835.78
9	458989.07	4208831.01
10	458981.60	4208825.57
11	458986.26	4208819.64
12	458998.77	4208797.71
13	459003.32	4208788.47
14	459005.82	4208783.34
15	459010.24	4208784.00
16	459023.25	4208775.08

Система координат МСК НСО, зона 4

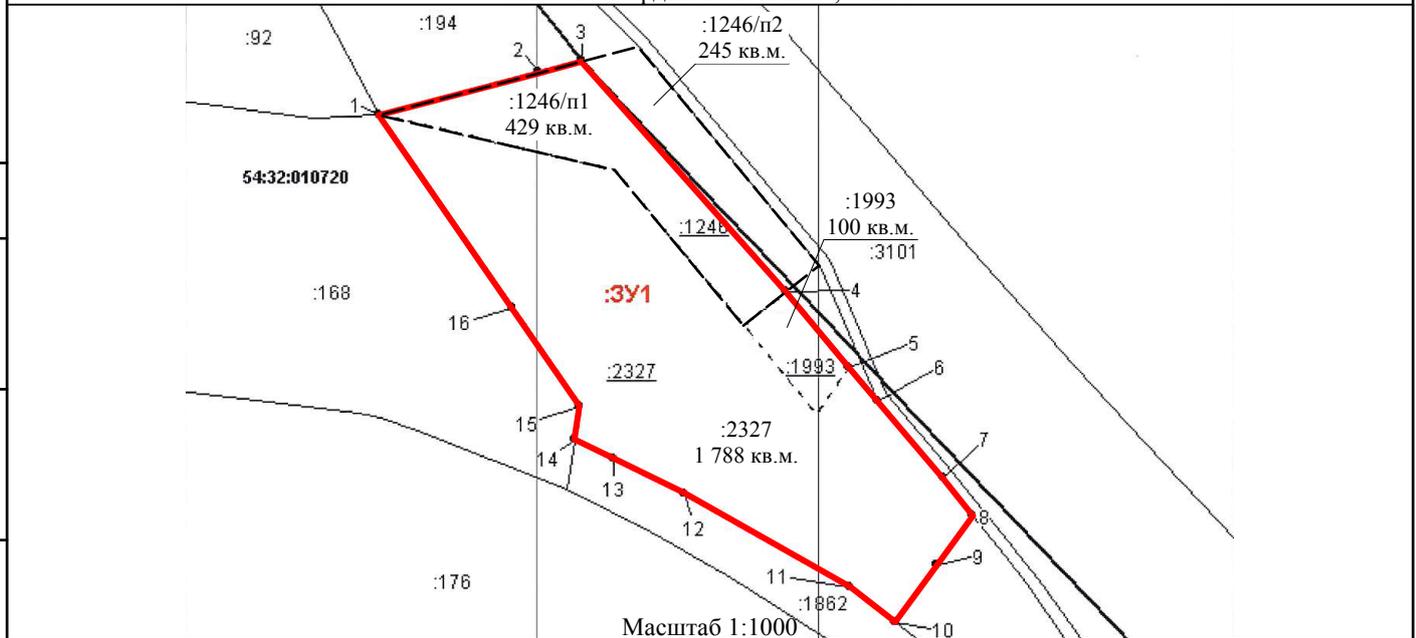

:ЗУ1 = :2327 + 1246/п1 + 1993 = 1 788 кв.м. + 429 кв.м. + 100 кв.м. = 2 317 кв.м.

Условные обозначения:

- - вновь образованная часть границы, сведения о которой достаточны для определения ее местоположения;
- границы существующих земельных участков;
- граница кадастрового квартала;
- граница земельного участка, ликвидируемая в результате перераспределения земельных участков;
- :ЗУ1 - обозначение образуемого земельного участка;
- :2327 - земельный участок, включаемый в состав образуемого земельного участка;
- :1246/п1 - часть земельного участка, включаемая в состав образуемого земельного участка;
- :1246/п2 - часть земельного участка, исключаемая из состава образуемого земельного участка в пользу земель, находящихся в государственной или муниципальной собственности;
- . 1 - характерная точка границы, сведения о которой позволяют однозначно определить ее положение на местности.

СОГЛАСОВАНО:	
Взамен инв. N	
Подпись и дата	
Инв. N подл.	

21.715 - ПМТ					
Новосибирская область, г. Бердск, ул. Попова, 32					
Изм.	Ком.	Лист	№ док.	Подп.	Дата
Разраб.	Корыткин				
Проверил	Мануйлов				
Н. контр.	Карелин				
УТВЕРЖДАЕМАЯ ЧАСТЬ. ПРОЕКТ МЕЖЕВАНИЯ ТЕРРИТОРИИ.				Стадия	Лист
СХЕМА РАСПОЛОЖЕНИЯ ЗЕМЕЛЬНОГО УЧАСТКА НА КАДАСТРОВом ПЛАНЕ ТЕРРИТОРИИ				П	1
				ООО "Фирма ЯНТАРЬ III ЛТД"	