


Схема расположения земельного участка или земельных участков на кадастровом плане территории,

образуемого в результате перераспределения земель и (или) земельных участков, находящихся в государственной или муниципальной собственности, и земельных участков, находящихся в частной собственности

Местоположение:	обл. Новосибирская, г. Бердск, ул. Попова, 32	
Условный номер земельного участка	54:32:010720:3У1	
Площадь земельного участка	2 317 кв.м	
Обозначение характерных точек границ	Координаты	
	X	Y
1	459048.79	4208757.59
2	459054.29	4208778.46
3	459055.89	4208784.25
4	459025.36	4208811.17
5	459015.43	4208819.38
6	459010.92	4208823.17
7	459000.74	4208831.76
8	458995.67	4208835.78
9	458989.07	4208831.01
10	458981.60	4208825.57
11	458986.26	4208819.64
12	458998.77	4208797.71
13	459003.32	4208788.47
14	459005.82	4208783.34
15	459010.24	4208784.00
16	459023.25	4208775.08
1	459048.79	4208757.59
Система координат МСК НСО, зона 4		

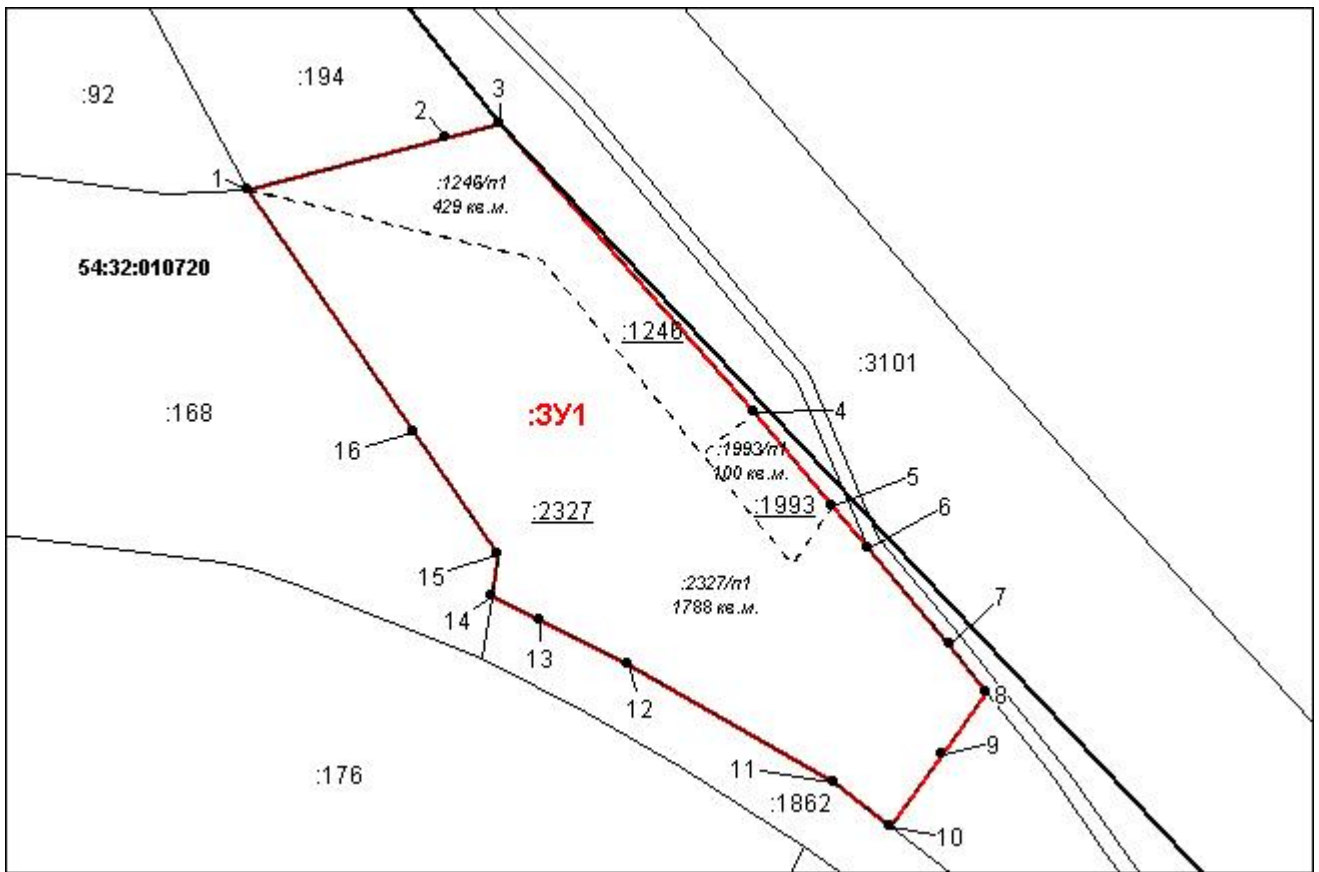

Масштаб 1:800

$$:ЗУ1 = :2327/p1 + :1246/p1 + :1993/p1 = 1788 \text{ кв.м.} + 429 \text{ кв.м.} + 100 \text{ кв.м.} = 2317 \text{ кв.м.}$$

Условные обозначения:

- - вновь образованная часть границы, сведения о которой достаточны для определения ее местоположения;
- - границы существующих земельных участков;
- - граница кадастрового квартала;
- - - - - граница земельного участка, ликвидируемая в результате перераспределения земельных участков;
- :ЗУ1 - обозначение образуемого земельного участка;
- :2327/p1 - часть земельного участка, включаемая в состав образуемого земельного участка;
- :1993/p1 - часть земельного участка, включаемая в состав образуемого земельного участка из земель, находящихся в государственной или муниципальной собственности;
- # 1 - характерная точка границы, сведения о которой позволяют однозначно определить ее положение на местности