


**ПРОЕКТ ПЛАНИРОВКИ ТЕРРИТОРИИ УЛИЦЫ ПАВЛОВА ОТ УЛИЦЫ БОРОВАЯ ДО УЛИЦЫ КЛЮЧЕВАЯ  
С ПРОЕКТОМ МЕЖЕВАНИЯ В ЕГО СОСТАВЕ С ВЫПОЛНЕНИЕМ ИНЖЕНЕРНЫХ ИЗЫСКАНИЙ**

**ЧЕРТЕЖ МЕЖЕВАНИЯ ТЕРРИТОРИИ М 1:1000**

СХЕМА РАСПОЛОЖЕНИЯ ЛИСТОВ

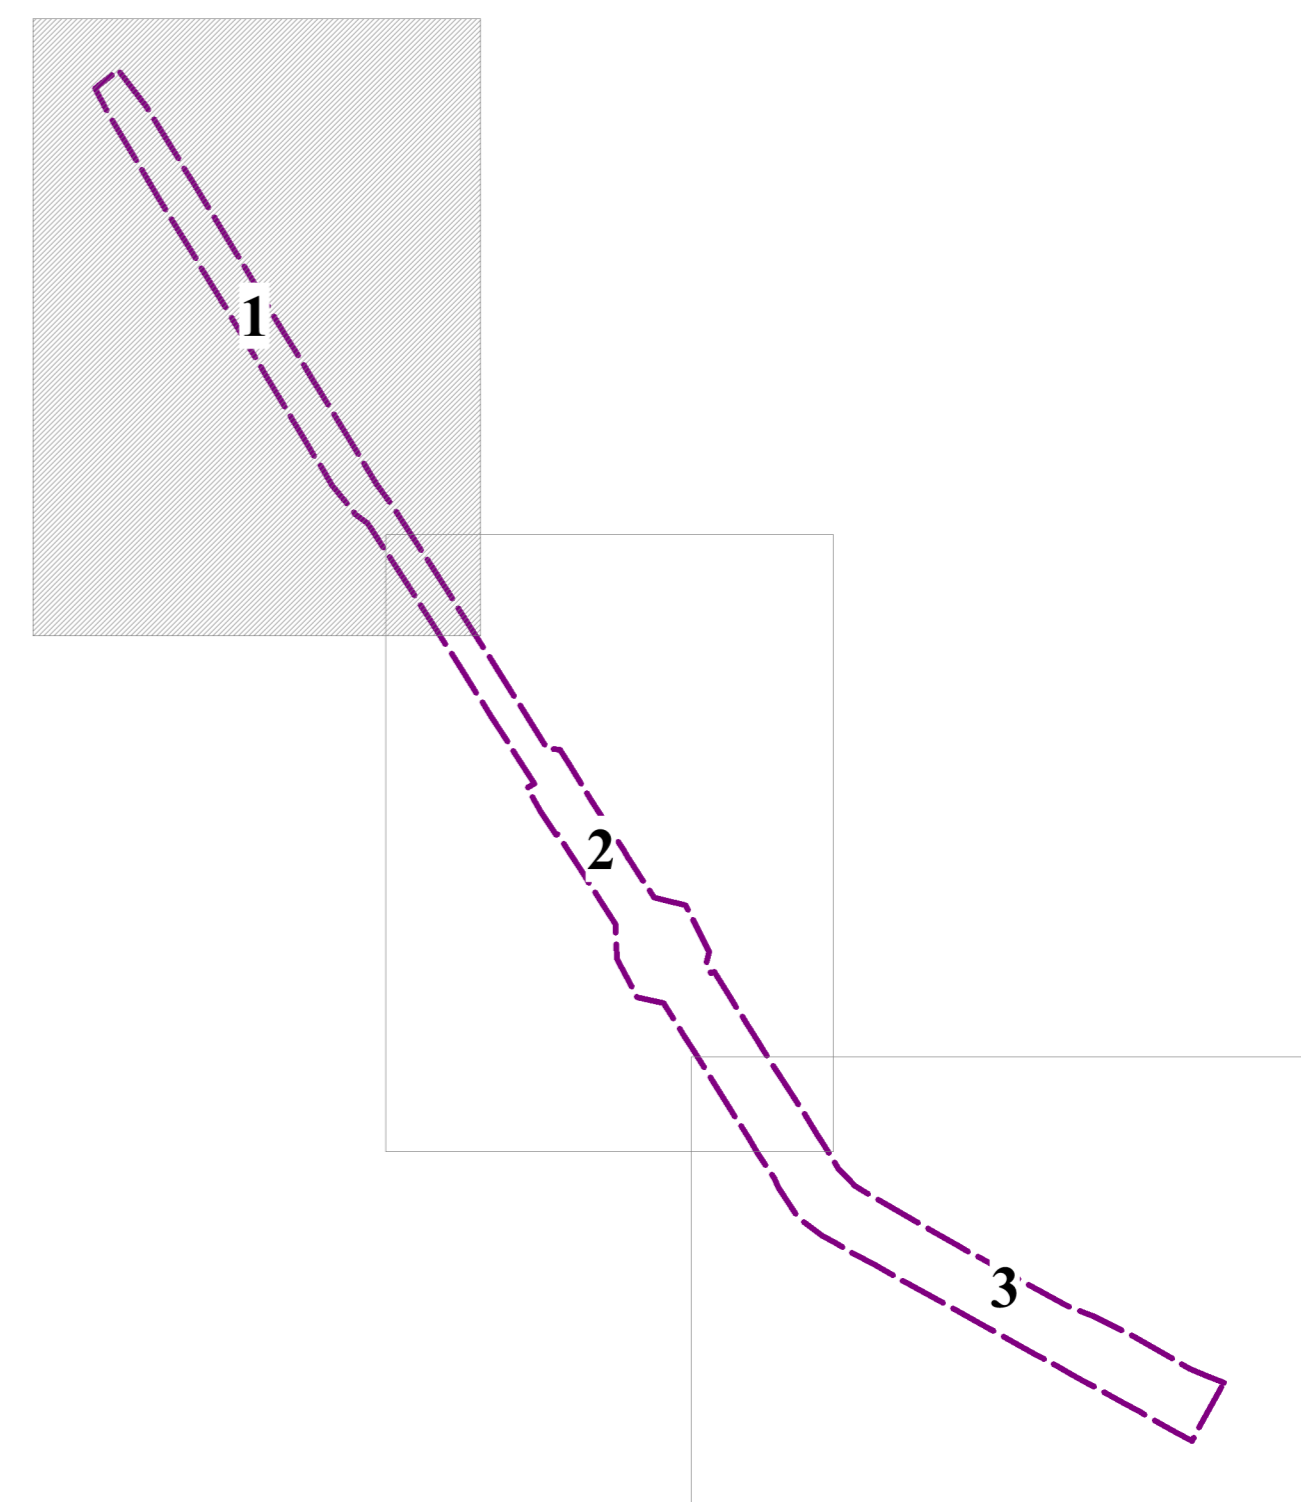

**УСЛОВНЫЕ ОБОЗНАЧЕНИЯ**

**ГРАНИЦЫ**

- Граница территории проектирования
- Границы и номера устанавливаемого сервитута
- Границы и номера образуемых земельных участков
- Границы и номера земельных участков, внесенных в ЕГРН
- Красные линии, утвержденные в составе проекта планировки  
Планируемые элементы планировочной структуры

**ТРАНСПОРТНАЯ ИНФРАСТРУКТУРА**

- Улично-дорожная сеть

**Примечание:**

1. Линия отступа от красных линий в целях определения мест допустимого размещения линейного объекта совпадает с красной линией.
2. Границы земельных участков, в отношении которых предполагаются их резервирование и (или) изъятие для государственных или муниципальных нужд в границах проектирования отсутствуют.
3. Границы публичных сервитутов в границах проектирования отсутствуют.
4. Земельные участки, образование которых предусмотрено схемой расположения земельного участка или земельных участков на кадастровом плане территории, срок действия которой не истек в границах проектирования учтены.

ЛИСТ 1  
ЛИСТ 2

ПП 29/ПМ 42-2022-4										
Проект планировки территории улицы Павлова от улицы Боровая до улицы Ключевая с проектом межевания в его составе с выполнением инженерных изысканий										
Изм.	Кол.уч.	Лист	№ док.	Подпись	Дата	Раздел 1 "Проект межевания территории. Графическая часть."		Стадия	Лист	Листов
Разработал	Кувальцов Л.Ю.							ПМ	1,1	3
Проверил	Тютин О.А.									
Н. контроль						Бушков Е.В.		ООО "Терпланипроект"		
Утвердил						Музычук С.В.				
						Чертеж межевания территории. М 1:1000				