


ПРОЕКТ ПЛАНИРОВКИ ТЕРРИТОРИИ УЛИЦЫ ГЕРЦЕНА ОТ УЛИЦЫ ЛЕНИНА ДО УЛИЦЫ ПОЛЕВАЯ
С ПРОЕКТОМ МЕЖЕВАНИЯ В ЕГО СОСТАВЕ С ВЫПОЛНЕНИЕМ ИНЖЕНЕРНЫХ ИЗЫСКАНИЙ

ЧЕРТЕЖ МЕЖЕВАНИЯ ТЕРРИТОРИИ М 1 1000

СХЕМА РАСПОЛОЖЕНИЯ ЛИСТОВ

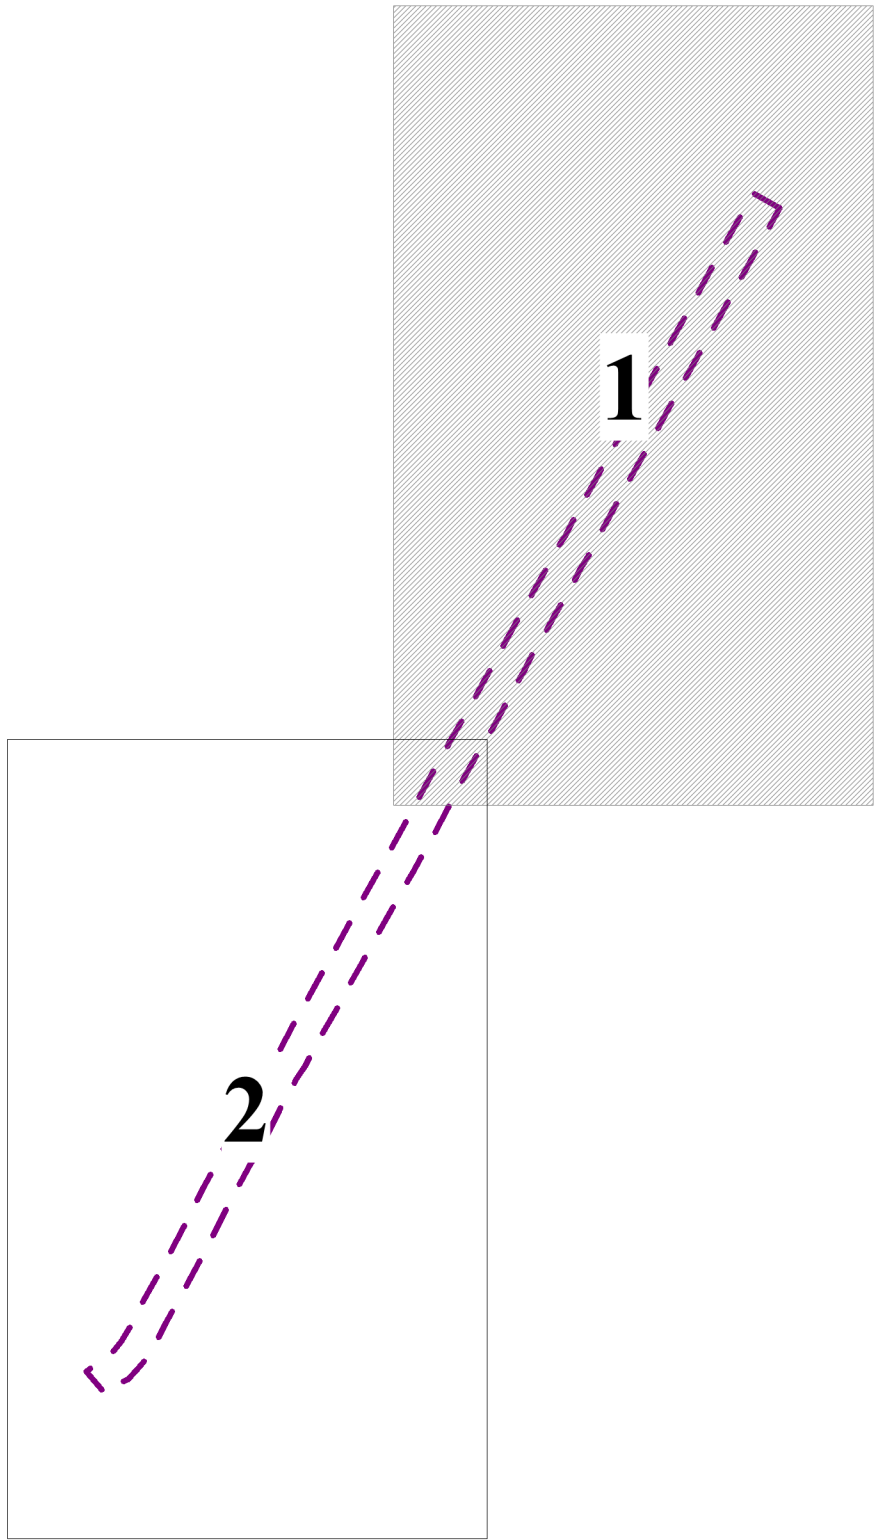


УСЛОВНЫЕ ОБОЗНАЧЕНИЯ

ГРАНИЦЫ

- Границы территории, в отношении которой осуществляется подготовка проекта планировки
- Границы и номера образуемых земельных участков
- Границы и номера земельных участков, внесенных в ЕГРН
- Красные линии, утвержденные в составе проекта планировки
- Планируемые элементы планировочной структуры

ТРАНСПОРТНАЯ ИНФРАСТРУКТУРА

- Улично-дорожная сеть

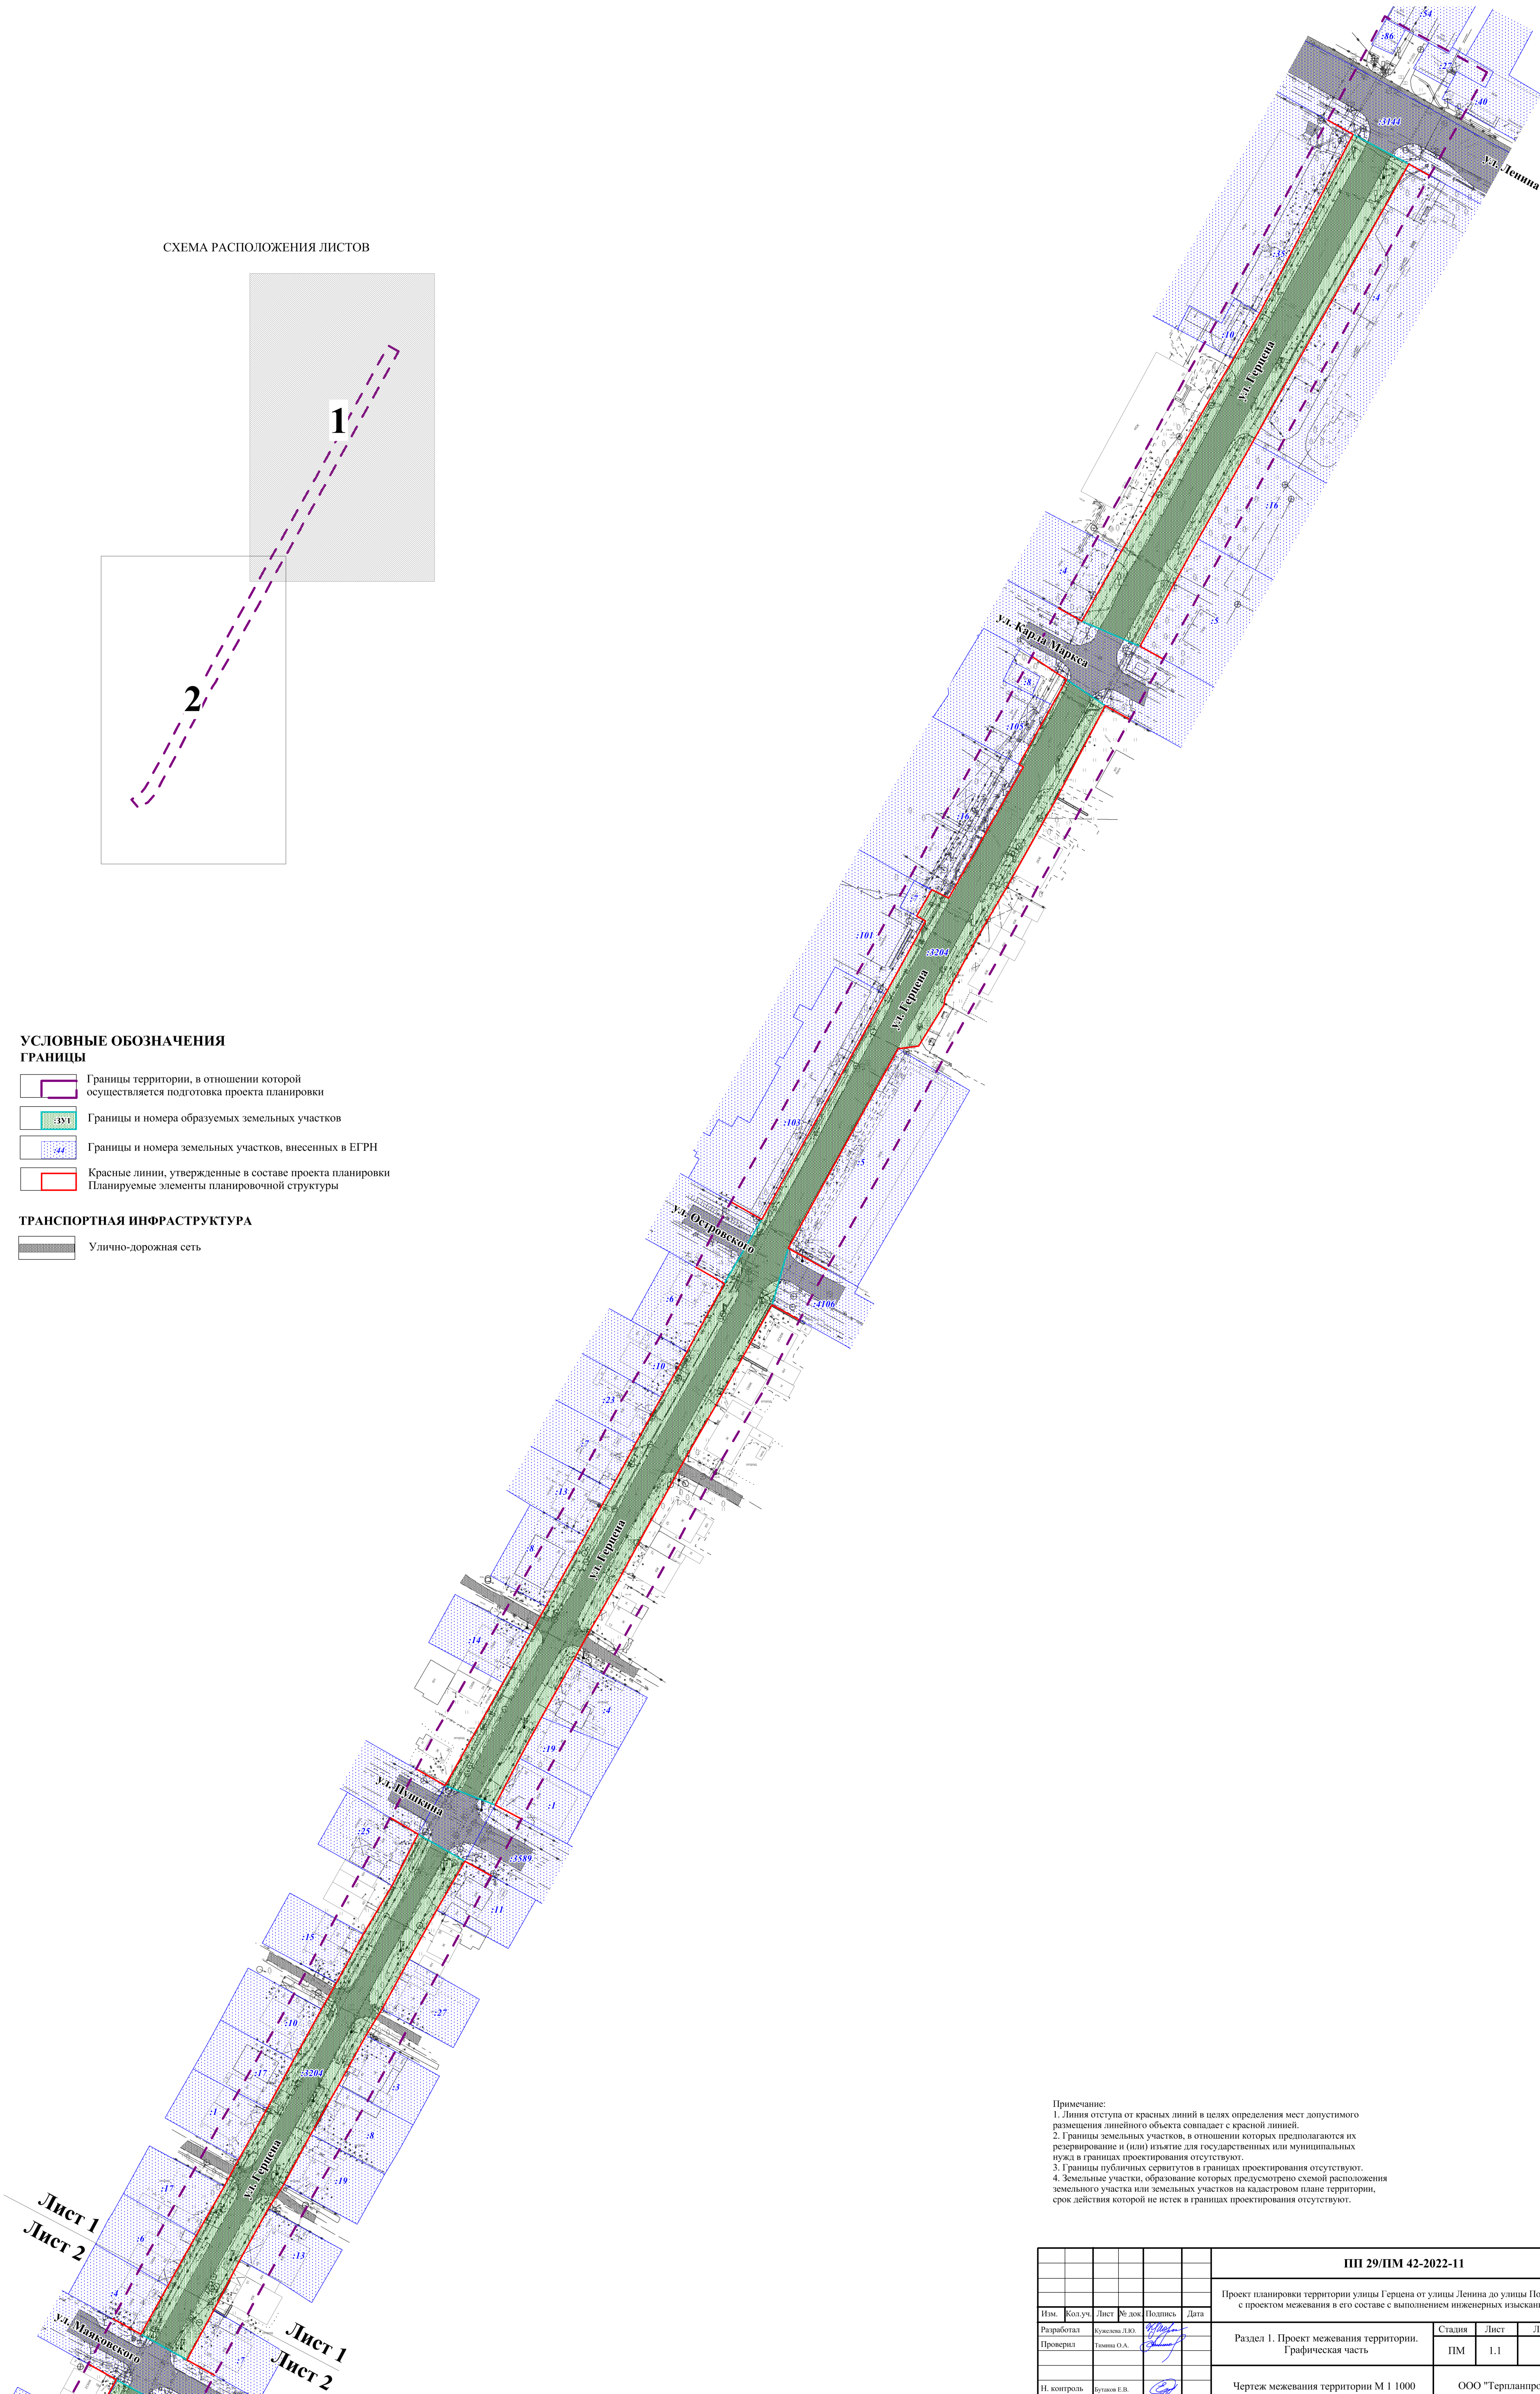

Примечание:
1. Линия отступа от красных линий в целях определения мест допустимого размещения линейного объекта совпадает с красной линией.
2. Границы земельных участков, в отношении которых предполагается их резервирование и (или) изъятие для государственных или муниципальных нужд в границах проектирования отсутствуют.
3. Границы публичных сервитутов в границах проектирования отсутствуют.
4. Земельные участки, образование которых предусмотрено схемой расположения земельного участка или земельных участков на кадастровом плане территории, срок действия которой не истек в границах проектирования отсутствуют.

						ПП 29/ПМ 42-2022-11		
						Проект планировки территории улицы Герцена от улицы Ленина до улицы Полевая с проектом межевания в его составе с выполнением инженерных изысканий		
Изм.	Созд.уч.	Лист	№ док.	Подпись	Дата	Раздел 1. Проект межевания территории. Графическая часть.	Стадия	Лист
Разработал	Кузнецов Д.Ю.						ПМ	1.1
Проверил	Тимоха О.А.							2
						Чертеж межевания территории М 1 1000	ООО "Терпланипроект"	
Н. контроль	Бугаев Е.В.							
Утвердил	Мусатов С.В.							