


ПРОЕКТ ПЛАНИРОВКИ ТЕРРИТОРИИ УЛИЦЫ НОВОСИБИРСКАЯ ОТ БЕРДСКОГО ШОССЕ (Р-256) ДО УЛ. ПИРОГОВА С ПРОЕКТОМ МЕЖЕВАНИЯ В ЕГО СОСТАВЕ

ЧЕРТЕЖ КРАСНЫХ ЛИНИЙ М 1:1000

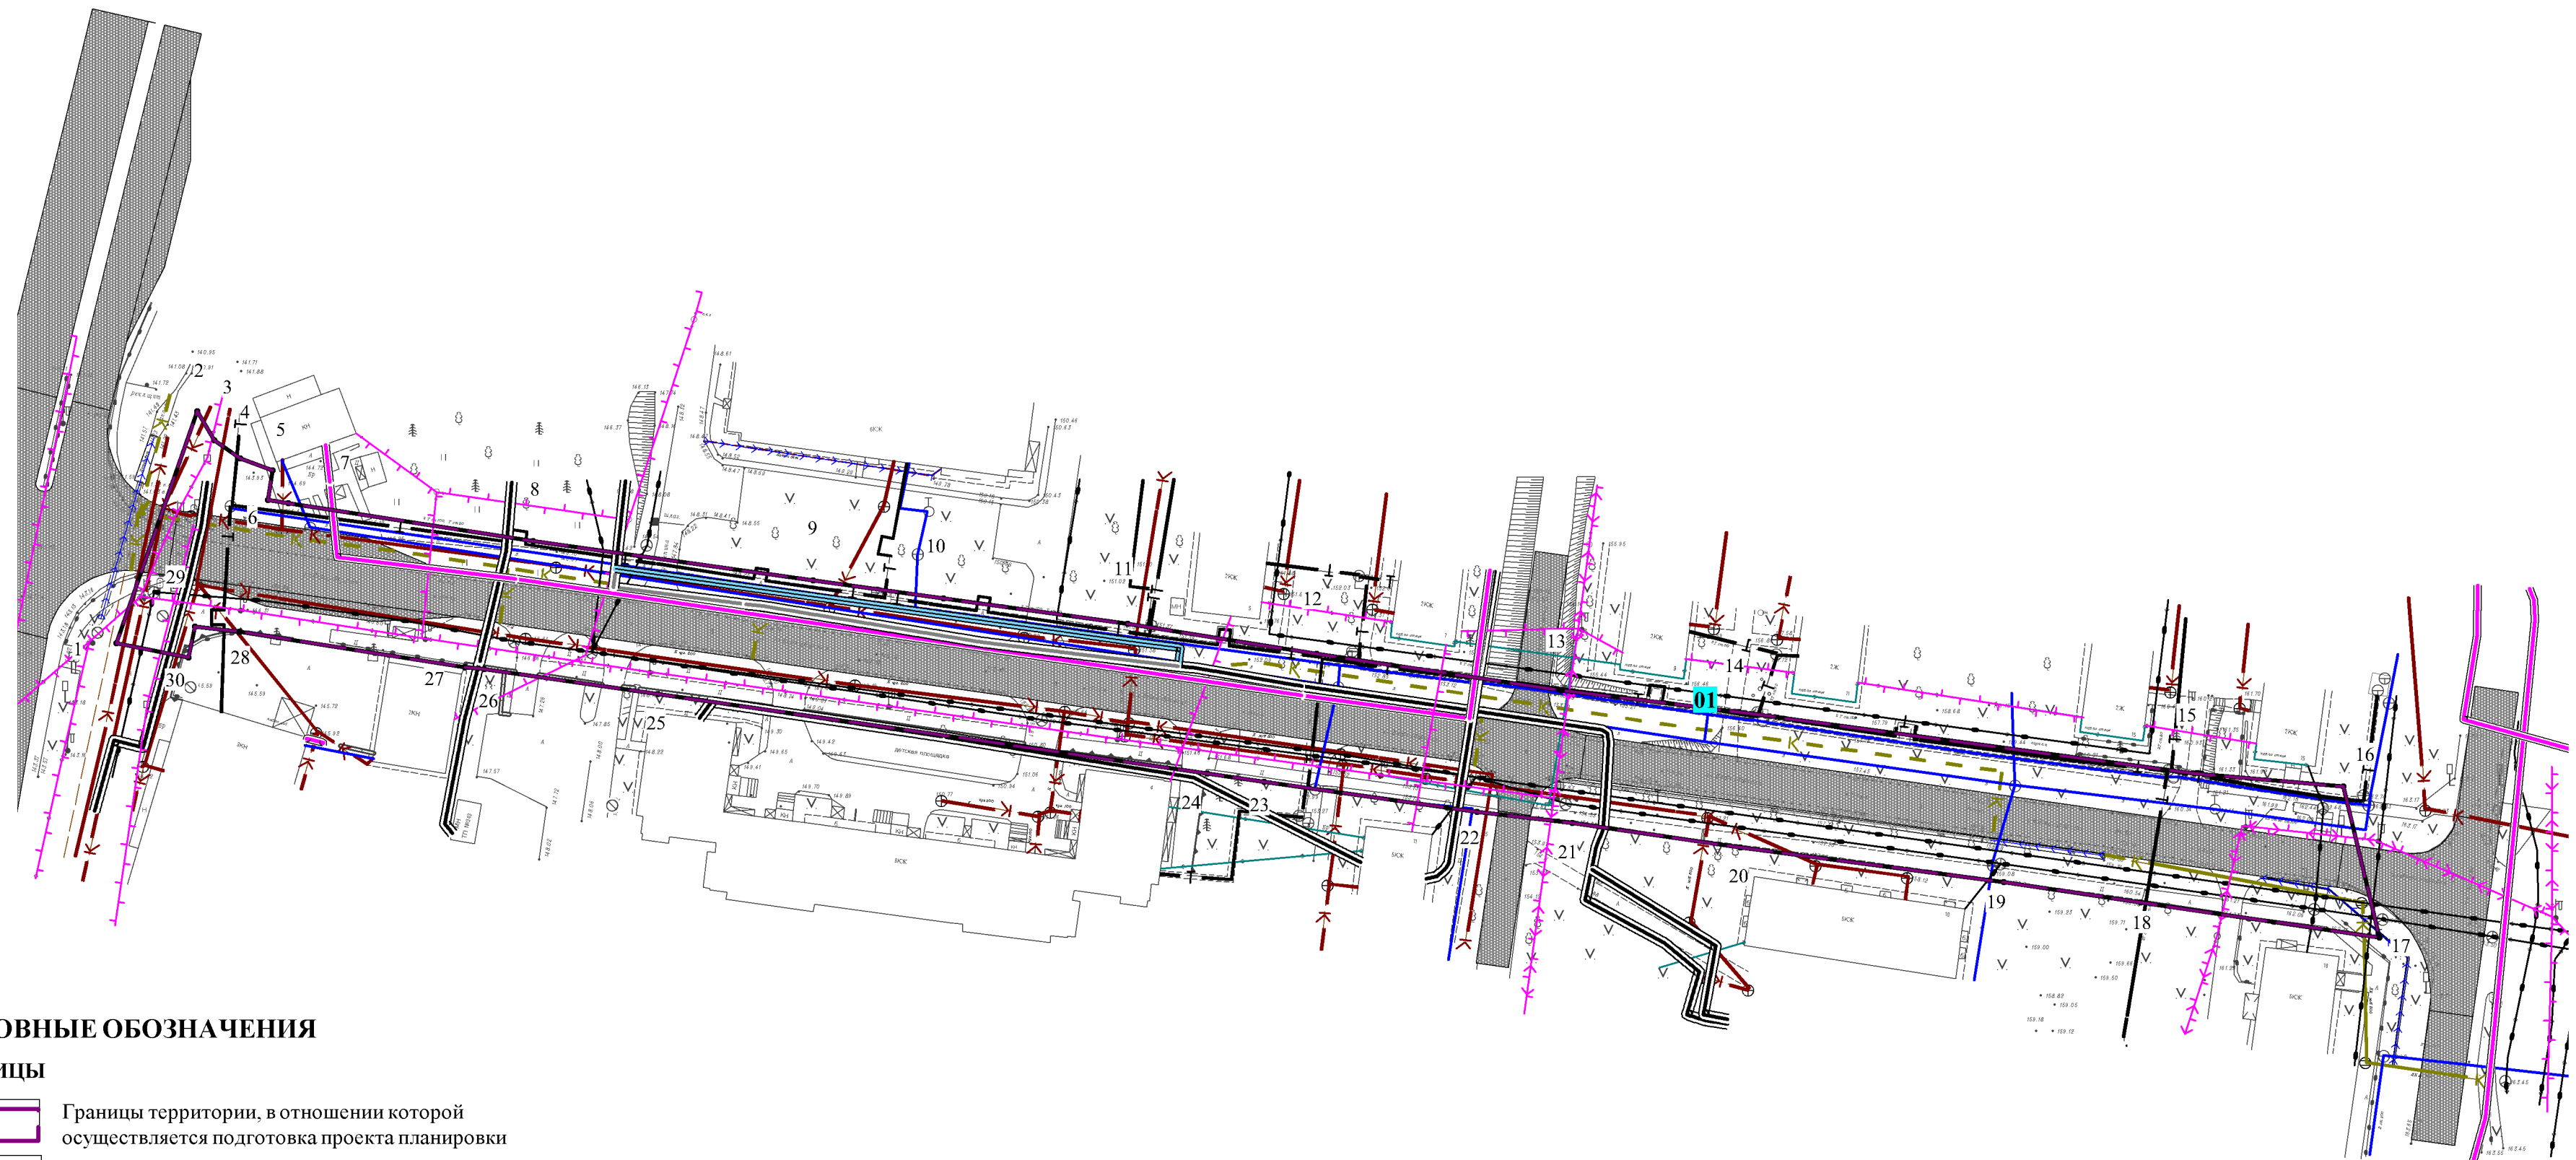

УСЛОВНЫЕ ОБОЗНАЧЕНИЯ

ГРАНИЦЫ

- Границы территории, в отношении которой осуществляется подготовка проекта планировки
- Устанавливаемые красные линии
- Номера характерных точек красных линий
- Номер красной линии

ИНФОРМАЦИЯ О ВИДАХ ЛИНЕЙНЫХ ОБЪЕКТОВ ПРИМЕНИТЕЛЬНО К ТЕРРИТОРИЯМ, КОТОРЫЕ ЗАНЯТЫ ТАКИМИ ОБЪЕКТАМИ ИЛИ ПРЕДНАЗНАЧЕНЫ ДЛЯ ИХ РАЗМЕЩЕНИЯ

- Сети теплоснабжения
- Линейно-кабельное сооружение электросвязи
- Воздушные сети электросвязи
- Сети водоснабжения
- Сети самоточной канализации
- Кабельная линия электропередачи 10 кВ
- Воздушная линия электропередачи 0,4 кВ
- Кабельная линия электропередачи 0,4 кВ
- Воздушная линия электропередачи 10 кВ
- Кабельная линия электропередачи 10 кВ (Проектируемый)
- Ливневая канализация закрытого типа подземная труба - сохраняемый
- Ливневая канализация закрытого типа подземная труба - планируемый
- Ливневая канализация открытого типа, водоотводной лоток - сохраняемый
- Ливневая канализация открытого типа, водоотводной лоток - ликвидируемый

Примечание: существующие и отменяемые красные линии в границах проектирования отсутствуют.

ПП 39/ПМ 40-2020-3					
Проект планировки территории улицы Новосибирская от Бердского шоссе (Р-256) до ул. Пирогова с проектом межевания в его составе					
Изм.	Кол.уч.	Лист	№доку.	Подп.	Дата
Разработал	Трундаева О.А.				
Проверил	Давыдович Г.В.				
ГАП	Ильина Е.А.				
ГИП	Русских С.А.				
Н. контр.	Бугаков Е.В.				
Утвердил	Мусийчук С.В.				
		Основная часть		Стадия	Лист
				ПП	1
		Чертеж красных линий М 1:1000		Листов	2
				ООО "Герпланпроект"	