


# Чертеж проекта межевания территории

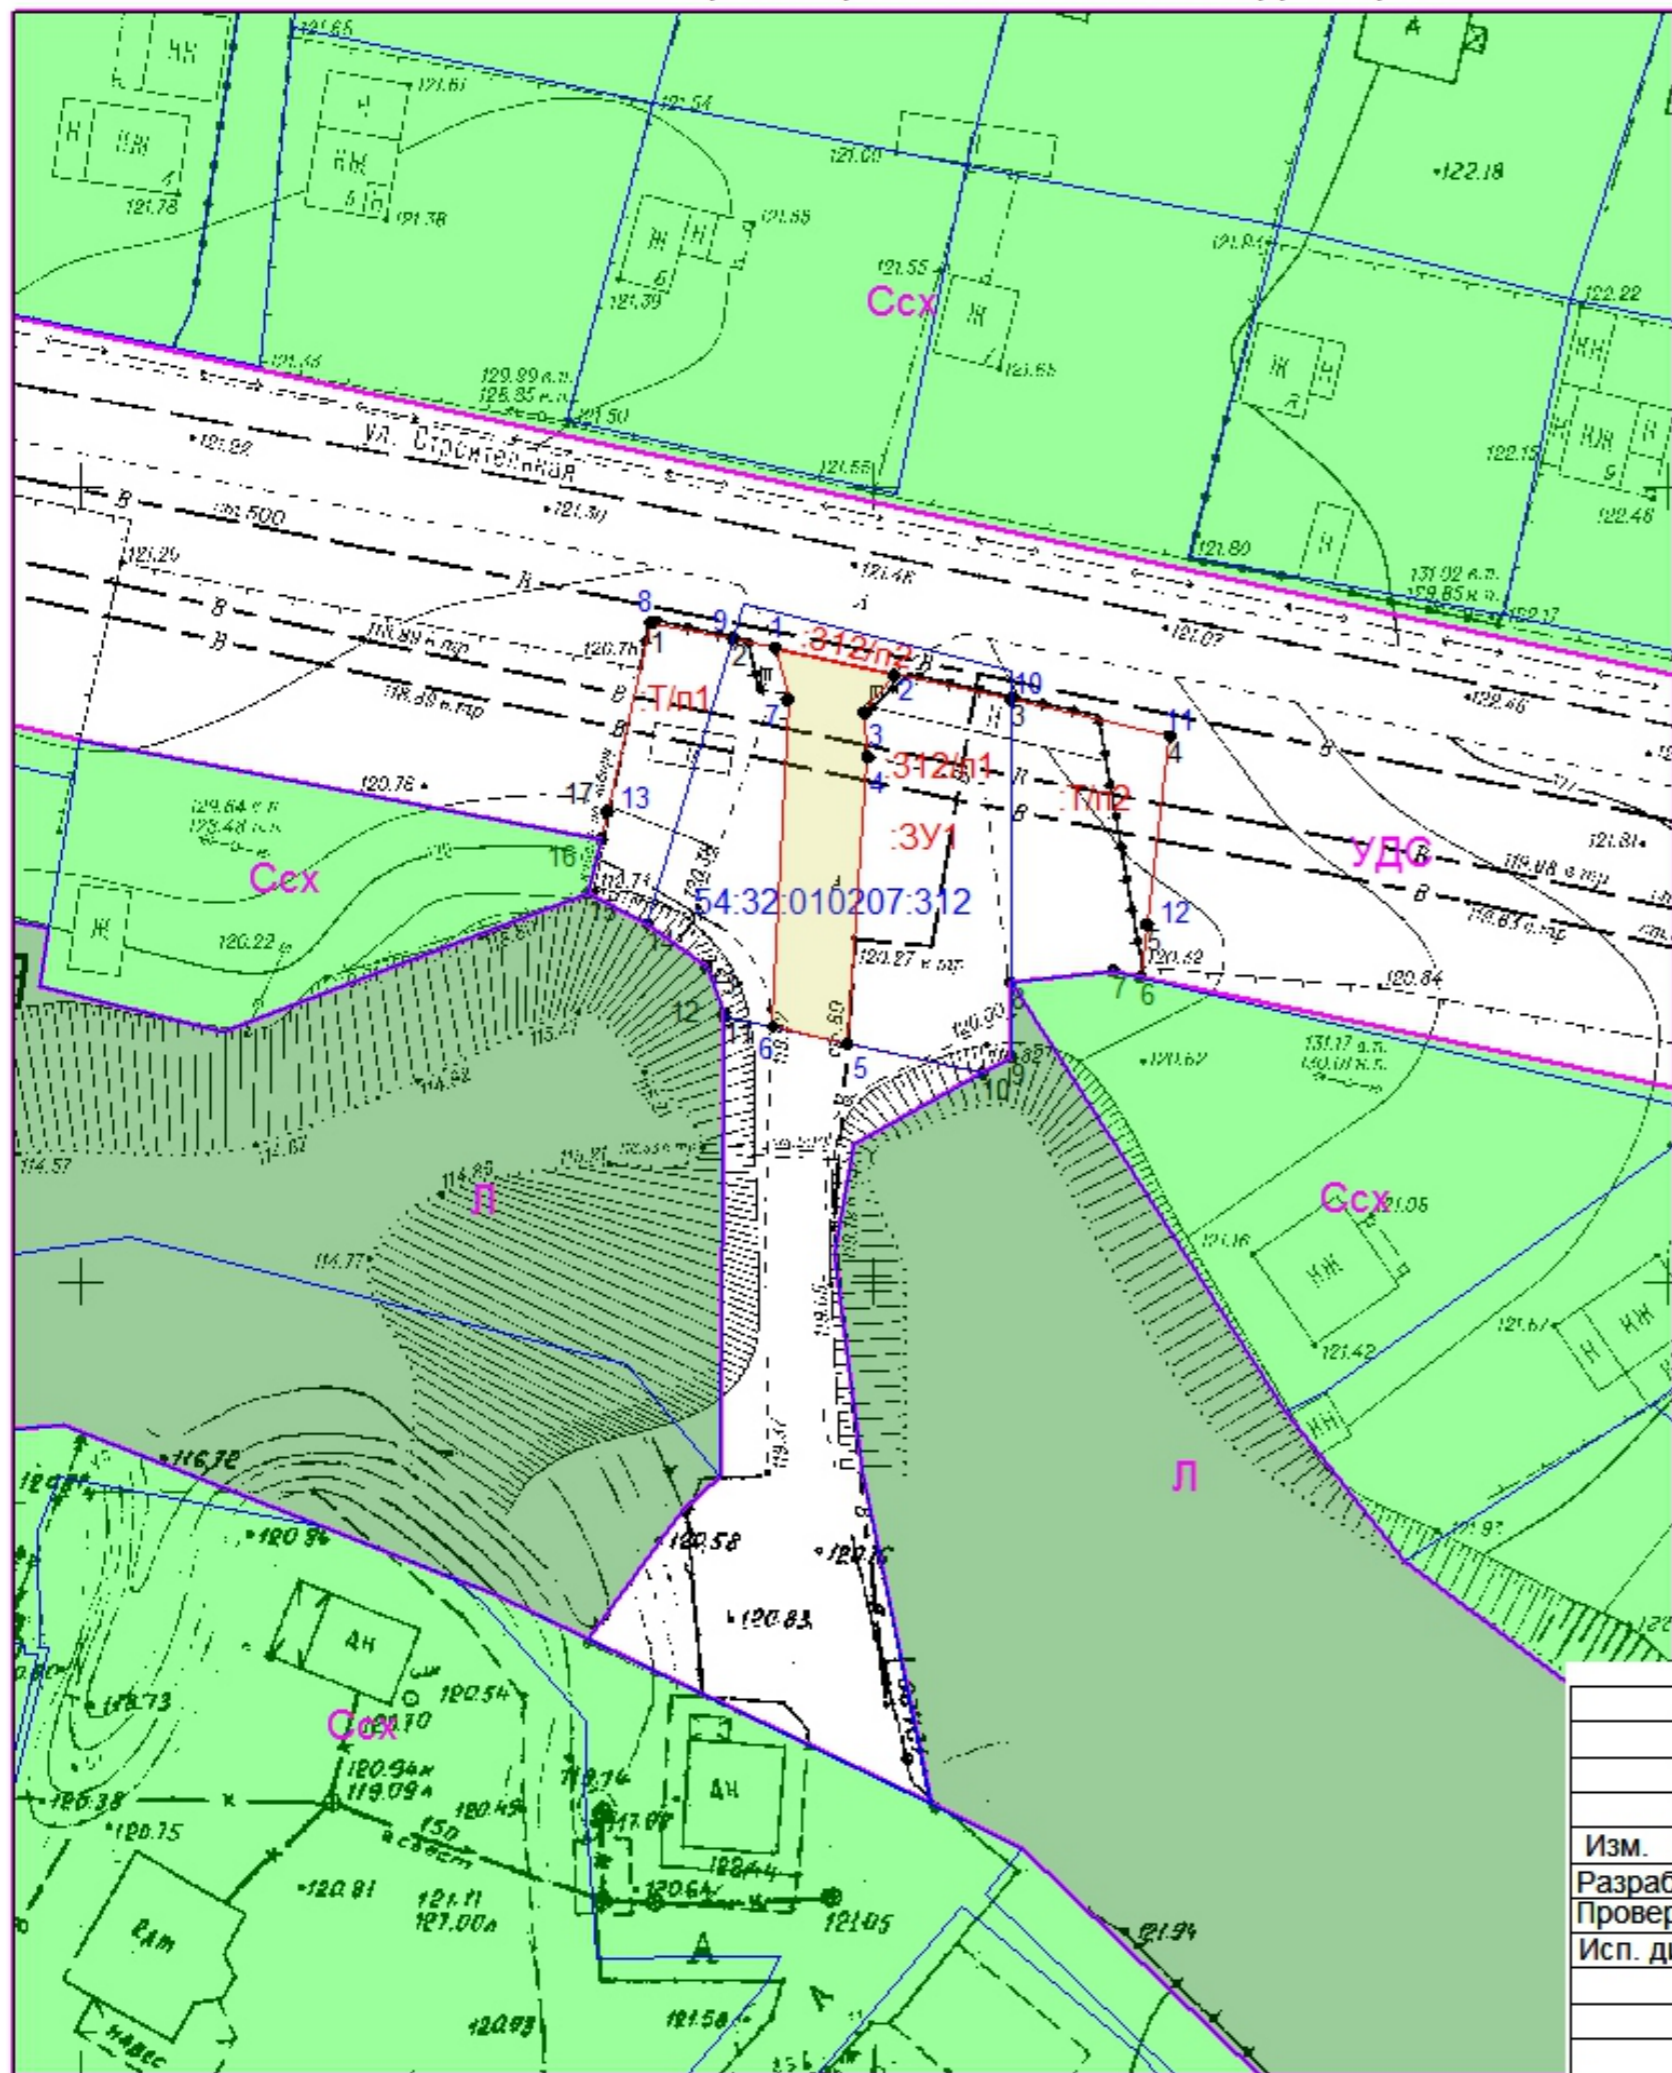

## УСЛОВНЫЕ ОБОЗНАЧЕНИЯ:

- Границы земельных участков, поставленных на государственный кадастровый учет
- Границы проектируемых земельных участков
- Ссх - Зона ведения садового хозяйства (Ссх)
- Л - Зона лесов (Л)
- УДС - Зона уличной и дорожной сети (УДС)
- ЗУ1 - Обозначение проектируемого земельного участка
- 1 • - Обозначение поворотной точки земельного участка
- Частный сервитут для организации проезда и прохода площадью 117 кв.м.

$ЗУ1 = 54:32:010207:312/n1 + Т/n1 + Т/n2 = 478 + 85 + 148 = 711$  кв.м.

система координат МСК НСО зона 4  
категория земель: земли населенных пунктов

						<b>33-ПМТ</b>				
						Российская Федерация, Новосибирская область, городской округ город Бердск, город Бердск, территория СНТСН "Приозерный", участок 14				
Изм.	Кол.уч.	Лист	№ док.	Подпись	Дата	Проект межевания территории. Утверждаемая часть	Стадия П	Лист 1	Листов 1	
Разработ.		Сергеев			0221					
Проверил		Баев			0221					
Исп. директор		Надыров			0221					
						Чертеж проекта межевания территории М 1:500		<b>ООО "ЦПИИТР"</b>		

Взам. инв. №  
Подпись и дата  
Имя, Подпол.