
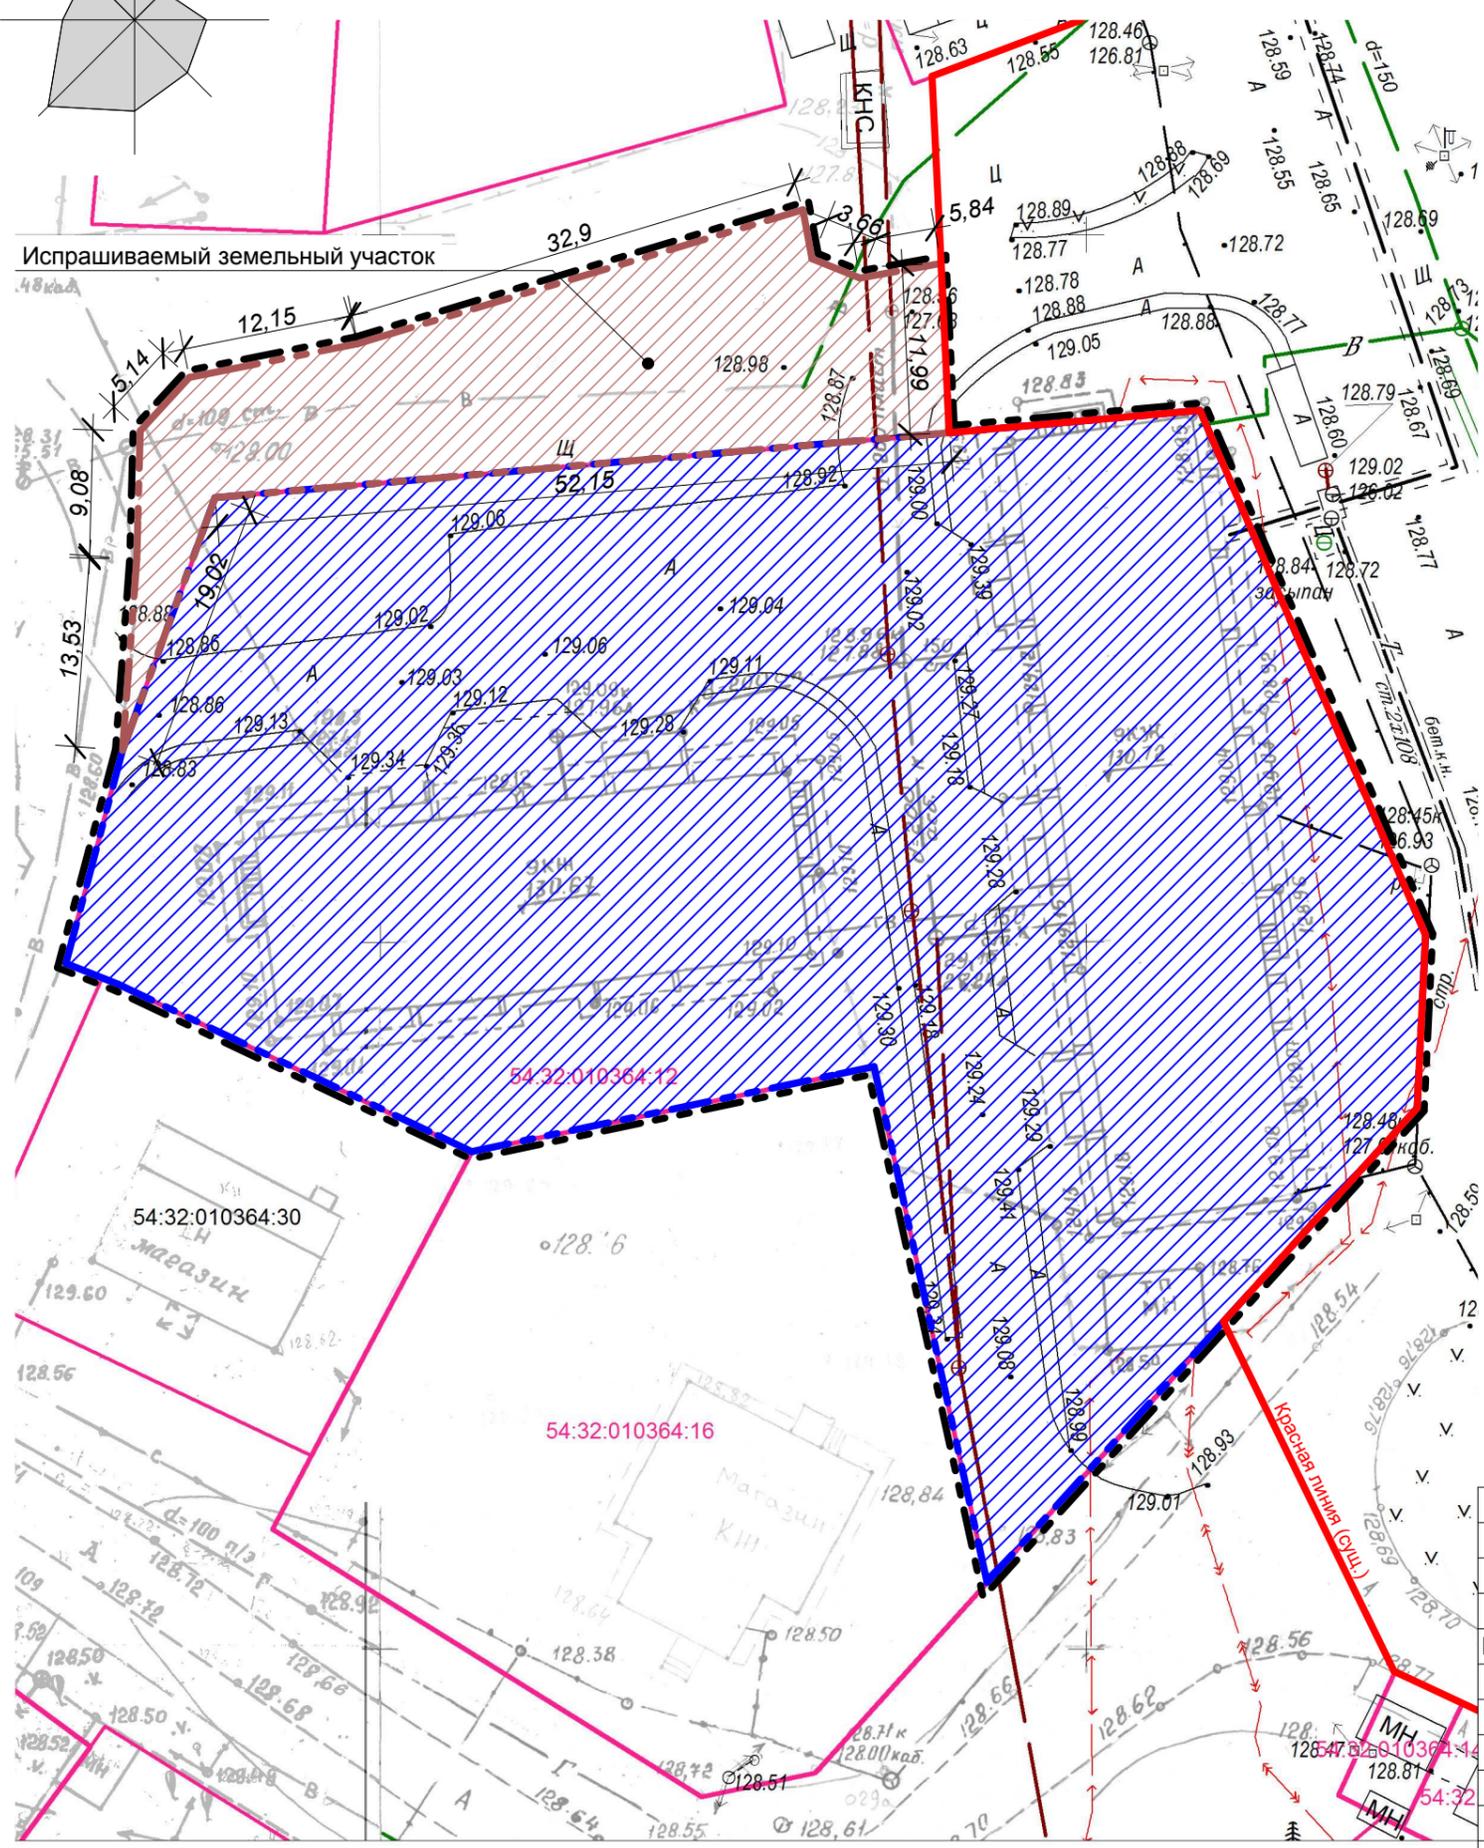
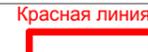


Схема использования территории в период подготовки проекта.

М 1:500.

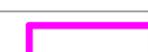

Условные обозначения:

-  - Границы проектирования
-  - Красные линии сущ.
-  - Границы участков
-  - Границы участка 54:32:010364:12
-  - Границы испрашиваемого участка
-  - Сущ. дороги и проезды
-  - Строения

Вид со спутника. М 1:2000.



СОГЛАСОВАНО:

Изм.	Ком.	Лист	№ док.	Подп.	Дата
Разраб.	Корыткин				
Проверил	Баев				
Инт. Н. подл.					

Изм.	Ком.	Лист	№ док.	Подп.	Дата
Разраб.	Корыткин				
Проверил	Баев				
Инт. Н. подл.					

21.283 - ПП.МО					
Новосибирская область, г. Бердск, участок с кадастровым номером 54:32:010364:12					
Проект планировки участка. Утверждаемая часть			Стадия	Лист	Листов
			П	2	7
Схема использования территории в период подготовки проекта. М 1:500.			ООО "АНТ-Архитектура Новых Технологий"		