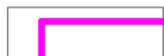
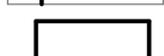
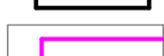
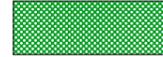



Схема благоустройства территории. М 1:500

Условные обозначения:

-  - Границы проектирования
-  - Границы образуемых участков
-  - Границы участков
-  - Границы участка 54:32:010364:12
-  - Границы испрашиваемого участка
-  - Сущ. дороги и проезды
-  - Строения
-  - Проектируемые проезды и проходы
-  - Проектируемые проезды и площадки
-  - Существующие проезды и площадки
-  - Стоянки (проект)
-  - Газон (цветник, площадки для игр) проект
-  - Газон сущ.
-  - Тротуарная плитка
-  - Водопровод (Сущ)
-  - Канализация (Сущ)
-  - Электроснабжение (Сущ)

Баланс территории

№ п/п	Наименование	Ед. изм.	Кол-во	Прим
1	Дорожное покрытие	м2	1 237,0	
2	Тротуары, проходы, площадки	м2	390,0	
3	Газоны	м2	2 441,0	
4	Площадь застройки	м2	1 220,0	

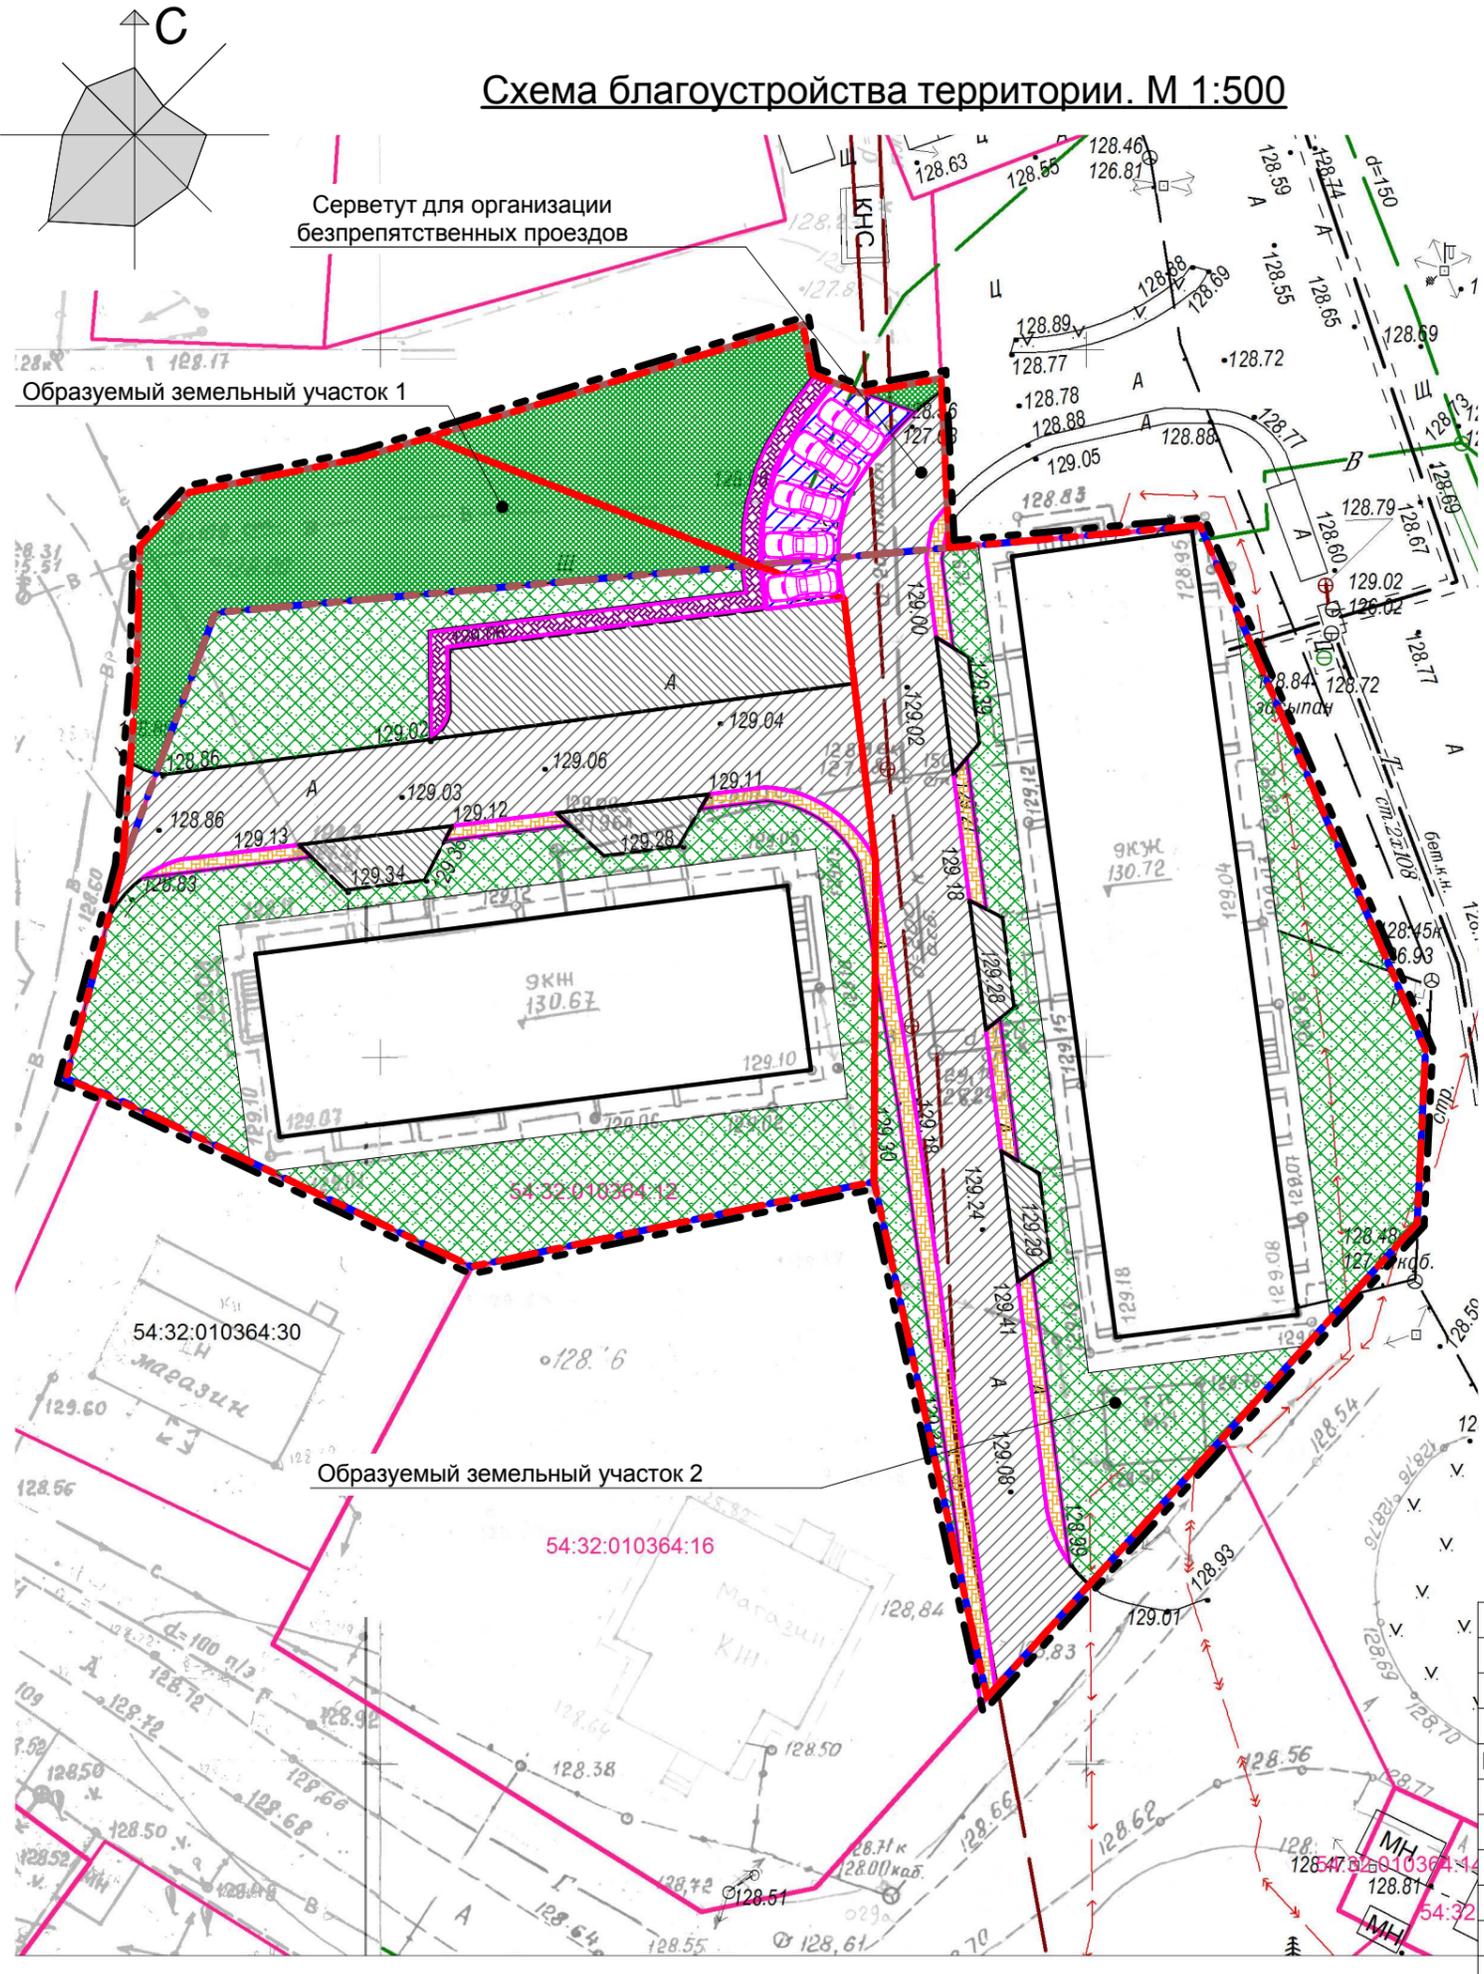

21.283 - ПП.МО									
Новосибирская область, г. Бердск, участок с кадастровым номером 54:32:010364:12									
Изм.	Ком.	Лист	№ док.	Подп.	Дата	Проект планировки участка. Утверждаемая часть	Стадия	Лист	Листов
Разраб.		Корыткин					П	4	7
Проверил		Баев				Схема благоустройства территории. М 1:500.	ООО "АНТ-Архитектура Новых Технологий"		
Н. контр.		Баев							

СОГЛАСОВАНО:

Взамен инв. N

Подпись и дата

Инв. N подл.