


СОГЛАСОВАНО:


Изн. N подл.	
Подпись и дата	
Взамен инв. N	

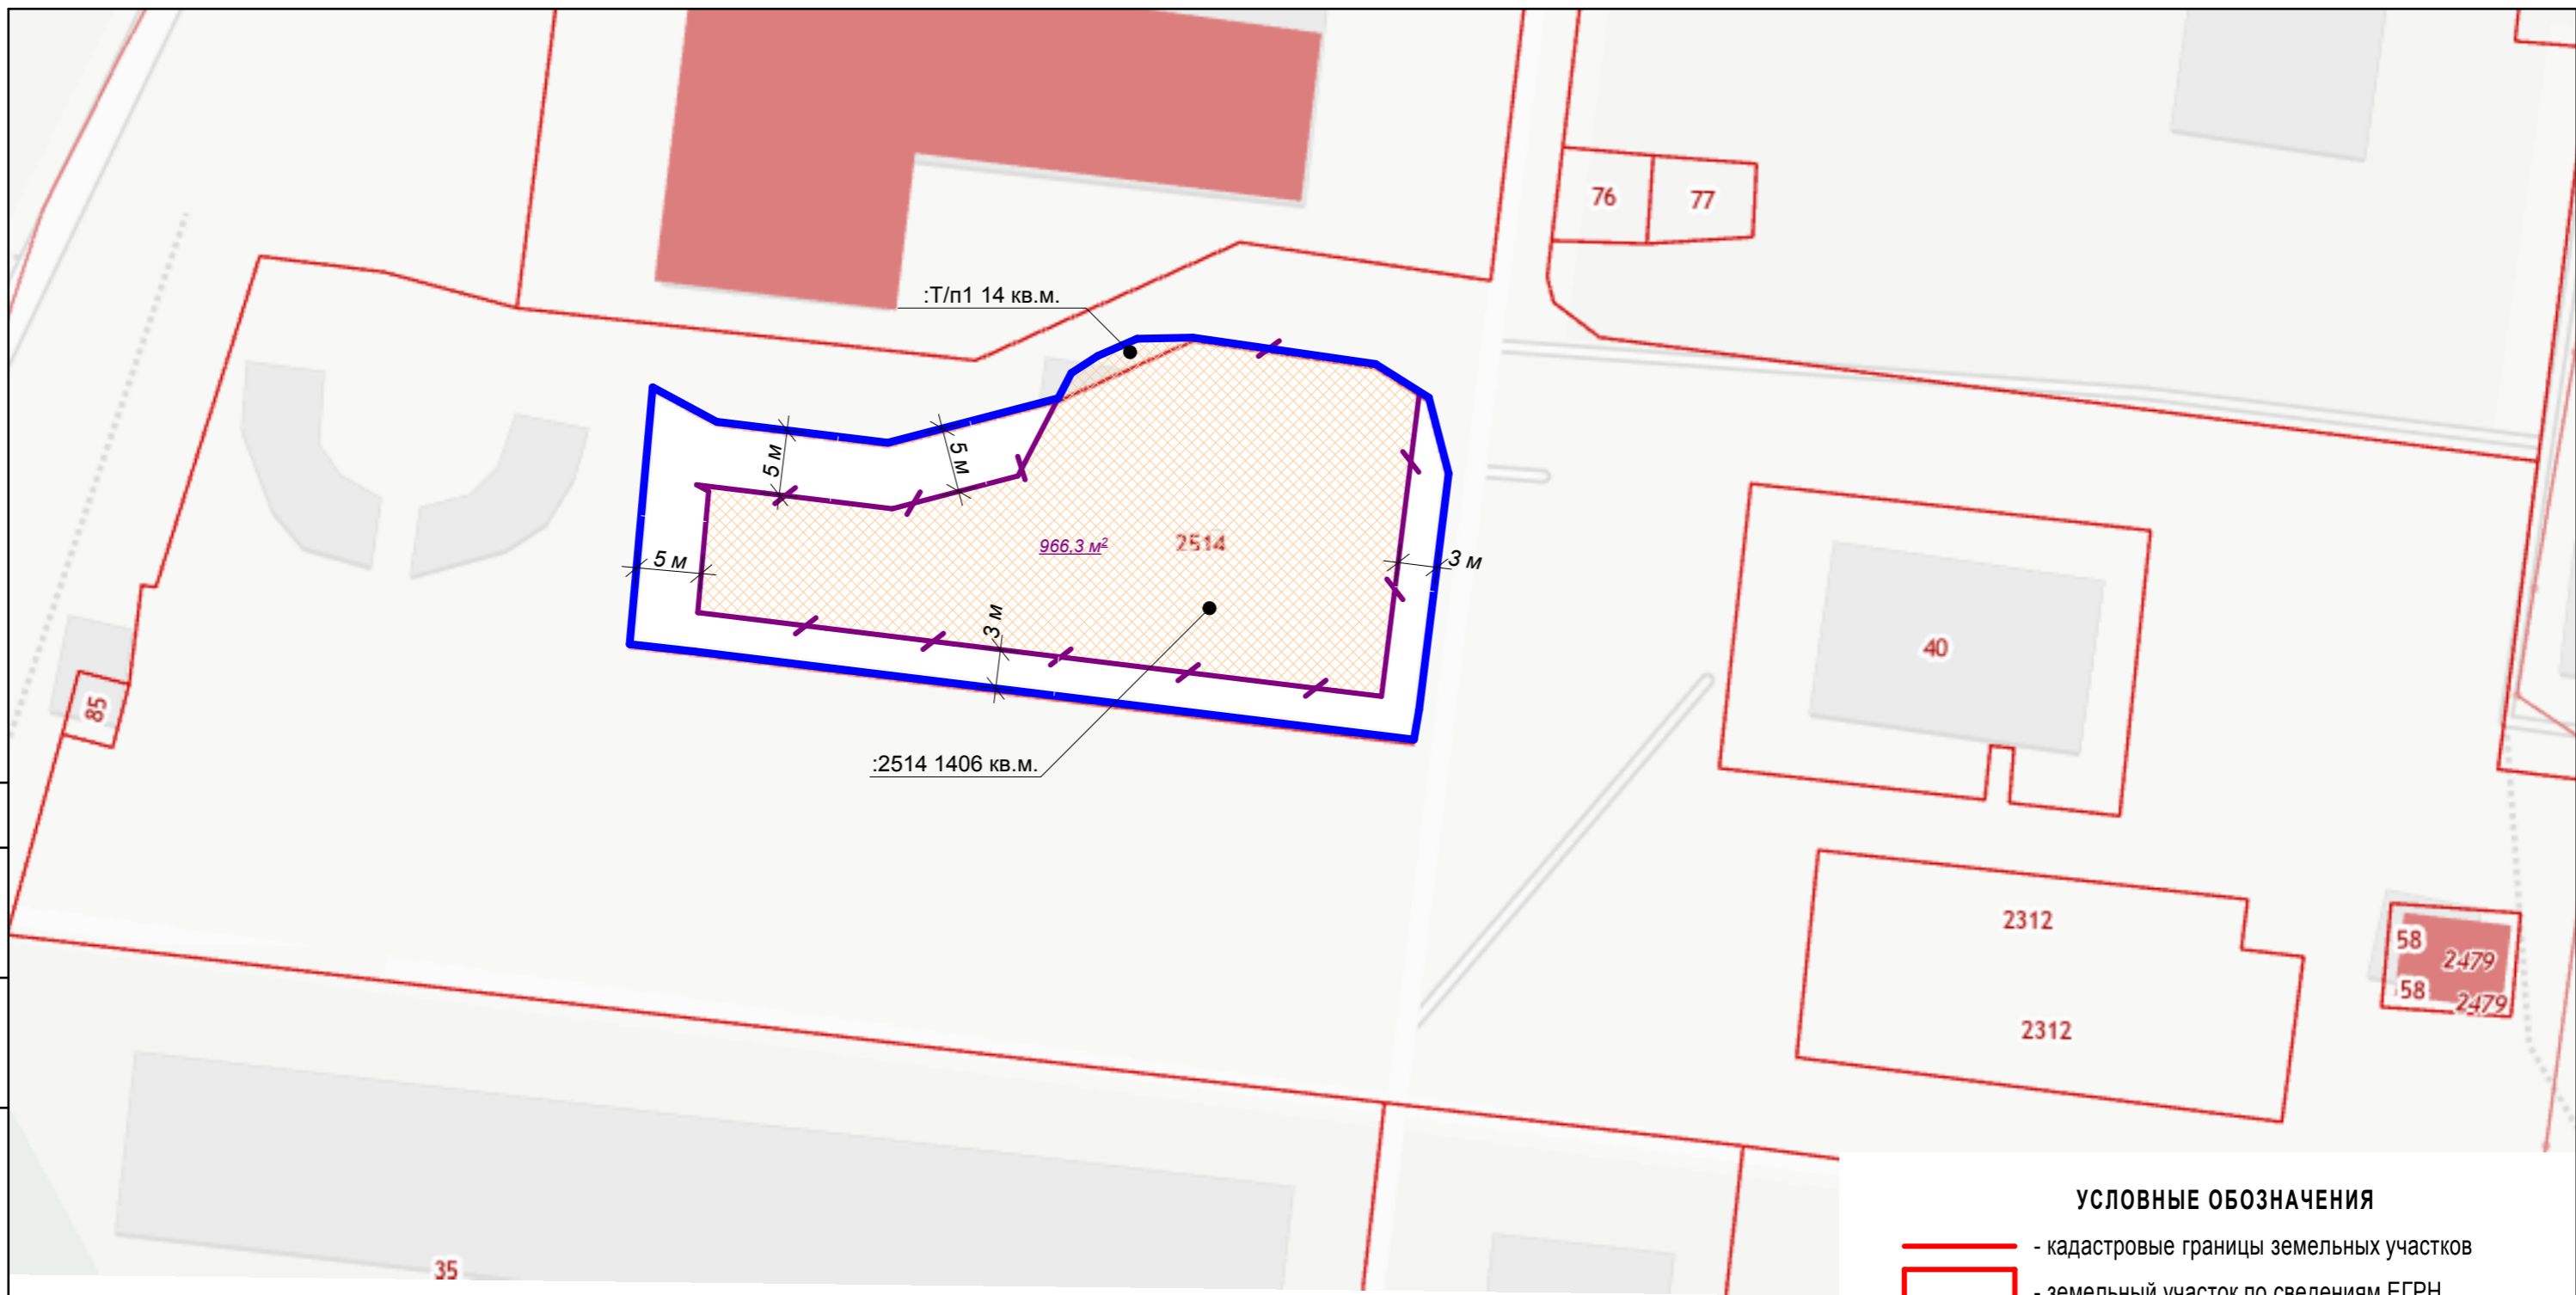

**УСЛОВНЫЕ ОБОЗНАЧЕНИЯ**

- кадастровые границы земельных участков
- земельный участок по сведениям ЕГРН
- вновь образованный земельный участок после перераспределения
- зона допустимого размещения зданий и сооружений

						21.315 - ПМТ			
						Новосибирская область, г. Бердск, ул. Микрорайон			
Изм.	Ком.	Лист	№ док.	Подп.	Дата	МАТЕРИАЛЫ ПО ОБОСНОВАНИЮ. ПРОЕКТ МЕЖЕВАНИЯ ТЕРРИТОРИИ.	Стадия	Лист	Листов
Разраб.		Корыткин					П	3	
Проверил		Мануйлов				ЧЕРТЕЖ ОПРЕДЕЛЕНИЯ МЕСТ ДОПУСТИМОГО РАЗМЕЩЕНИЯ ЗДАНИЙ, СООРУЖЕНИЙ, СТРОЕНИЙ. М 1:500.	ООО "Фирма ЯНТАРЬ III ЛТД"		
Н. контр.		Карелин							