


СОГЛАСОВАНО:

Взамен инв. N

Подпись и дата

Инв. N подл.

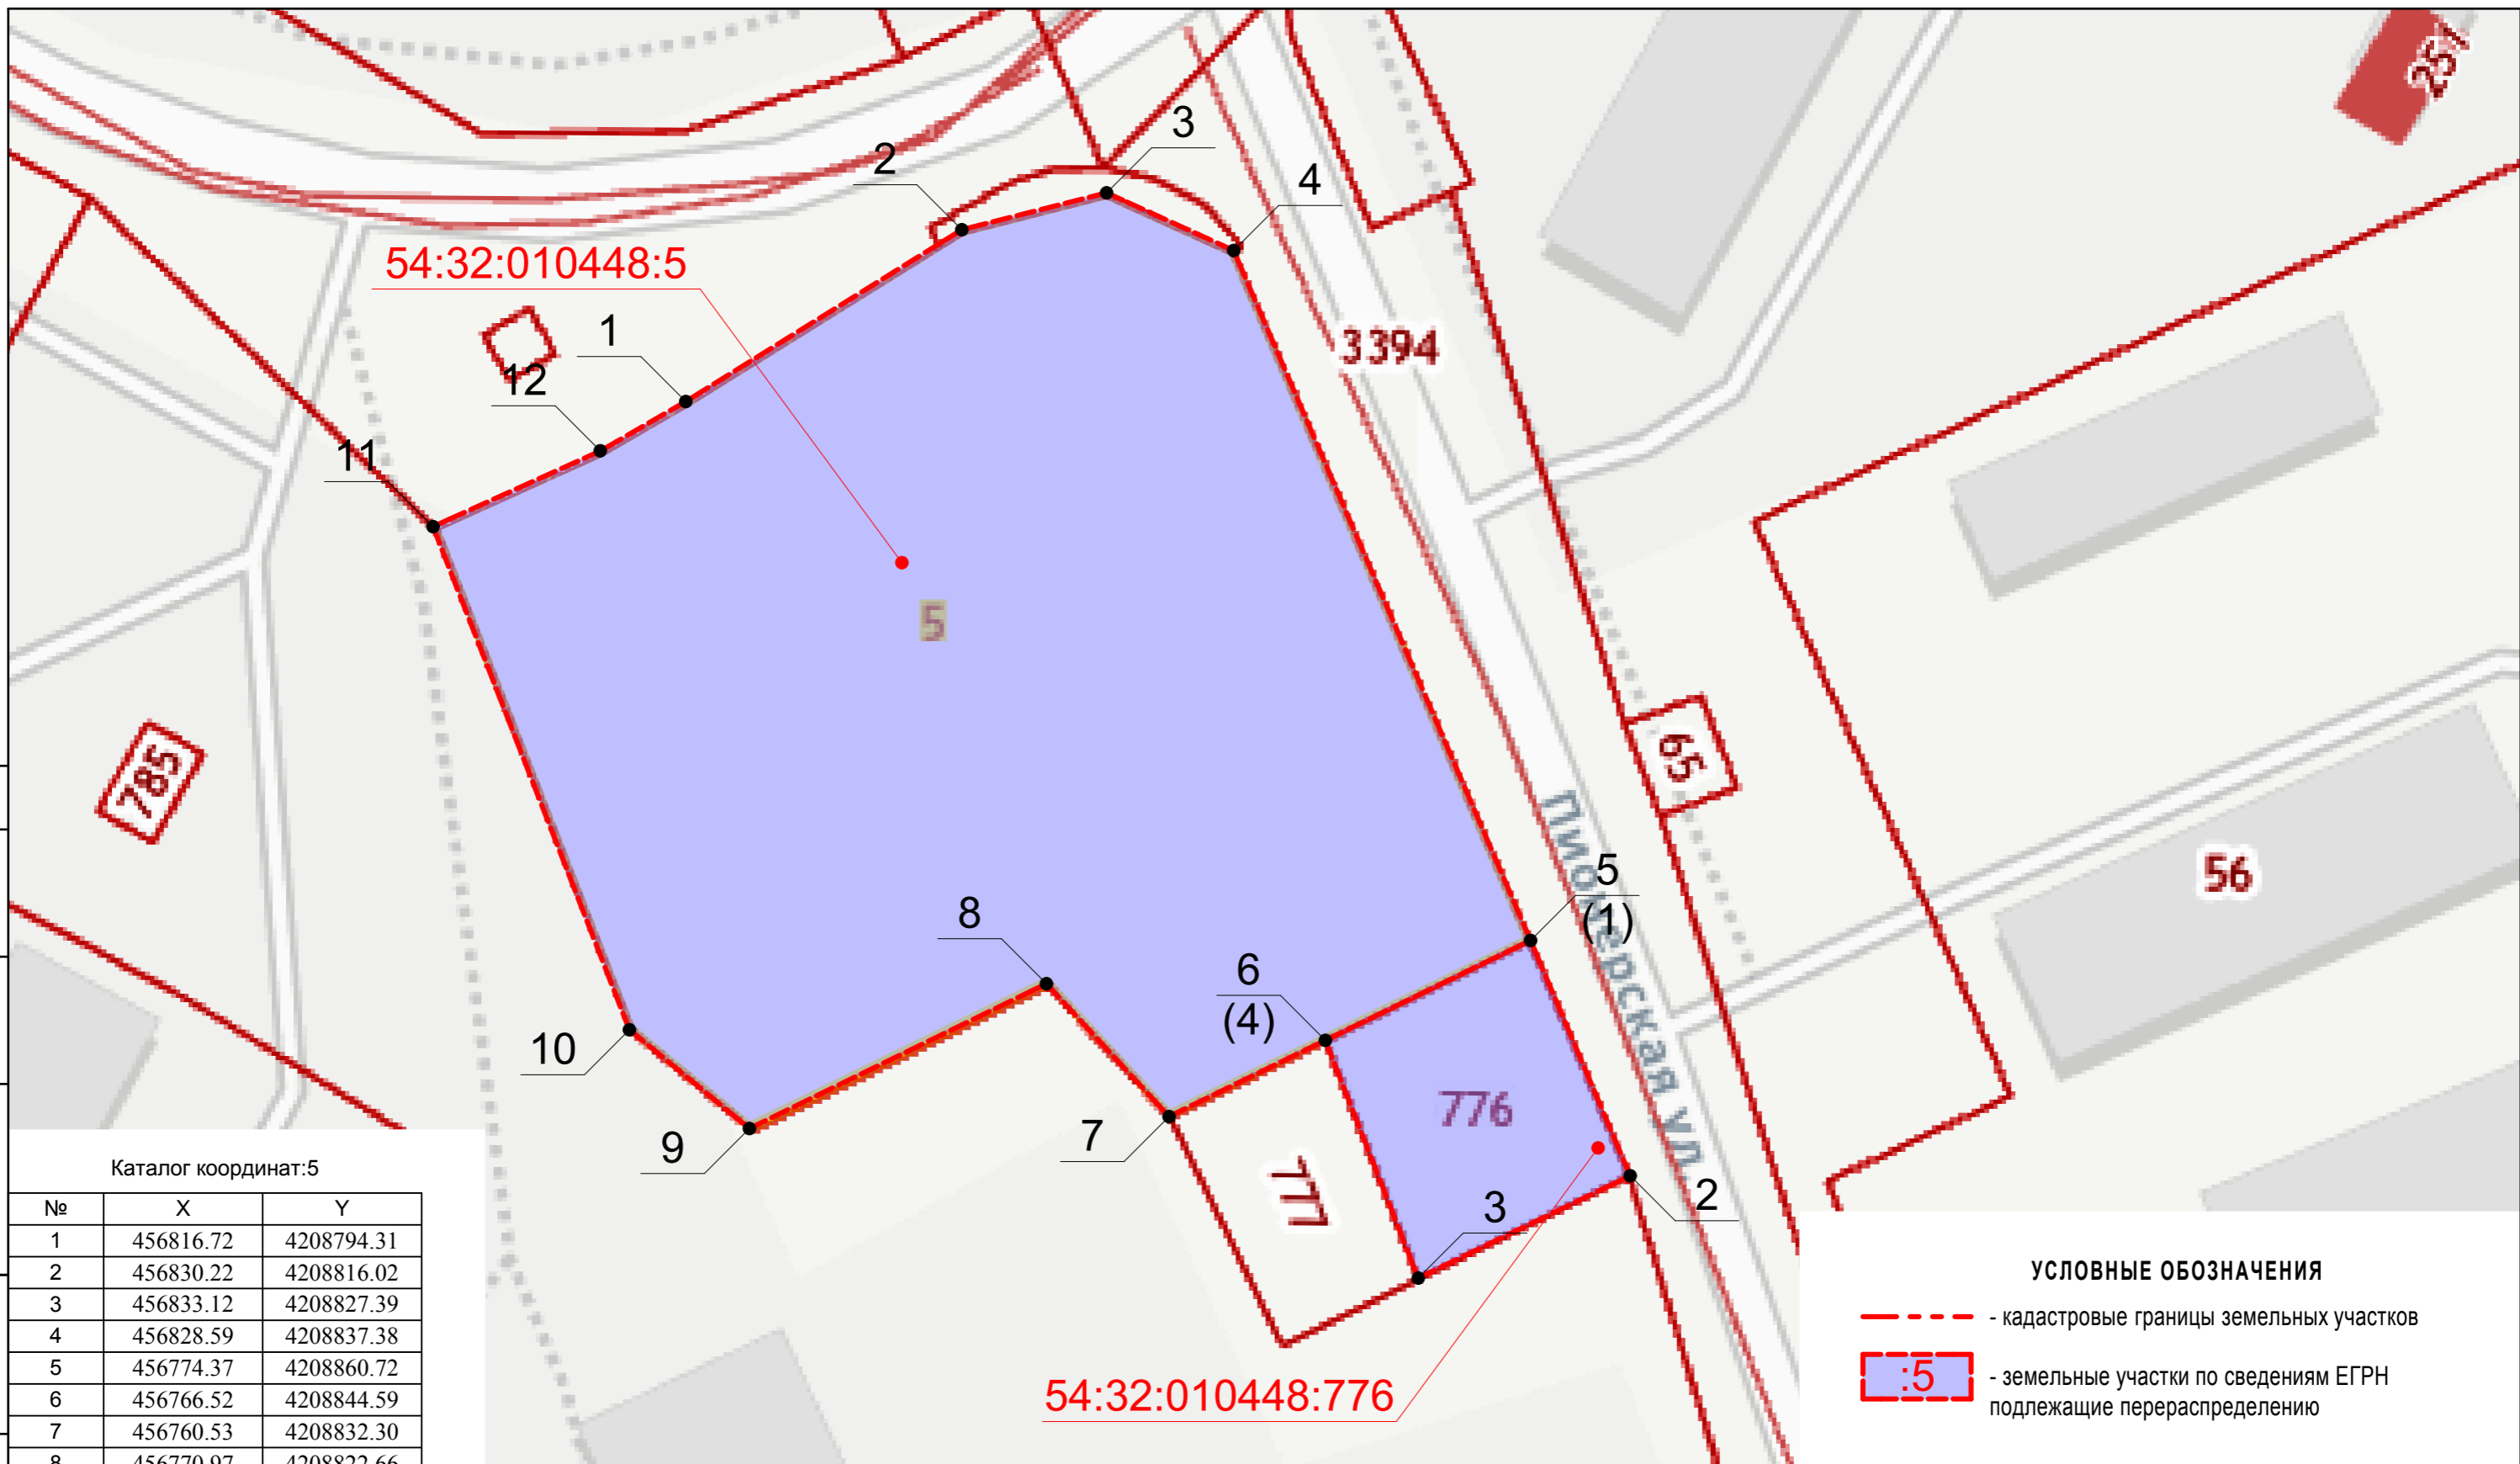

Каталог координат:5

№	X	Y
1	456816.72	4208794.31
2	456830.22	4208816.02
3	456833.12	4208827.39
4	456828.59	4208837.38
5	456774.37	4208860.72
6	456766.52	4208844.59
7	456760.53	4208832.30
8	456770.97	4208822.66
9	456759.59	4208799.31
10	456767.35	4208789.88
11	456806.89	4208774.44
12	456812.84	4208787.61

Каталог координат:776

№	X	Y
1	456774.37	4208860.72
2	456755.88	4208868.55
3	456747.84	4208851.89
4	456766.52	4208844.59

УСЛОВНЫЕ ОБОЗНАЧЕНИЯ

- кадастровые границы земельных участков
- земельные участки по сведениям ЕГРН подлежащие перераспределению

						21.215 - ПМТ			
						Новосибирская область, г. Бердск, ул. Пионерская			
Изм.	Ком.	Лист	№ док.	Подп.	Дата	МАТЕРИАЛЫ ПО ОБОСНОВАНИЮ. ПРОЕКТ МЕЖЕВАНИЯ ТЕРРИТОРИИ.	Стадия	Лист	Листов
Разраб.		Корыткин					П	2	
Проверил		Мануйлов				ЧЕРТЕЖ КРАСНЫХ ЛИНИЙ. СХЕМА СОВРЕМЕННОГО ИСПОЛЬЗОВАНИЯ. М 1:500.	ООО "Фирма ЯНТАРЬ III ЛТД"		
Н. контр.		Карелин							