



**ПРОЕКТ ПЛАНИРОВКИ ТЕРРИТОРИИ УЛИЦЫ ЛЕНИНА ОТ УЛ. ВОКЗАЛЬНАЯ (Р-256) ДО УЛ. КИРОВА С ПРОЕКТОМ
МЕЖЕВАНИЯ В ЕГО СОСТАВЕ**

ЧЕРТЕЖ МЕЖЕВАНИЯ ТЕРРИТОРИИ М 1:1000

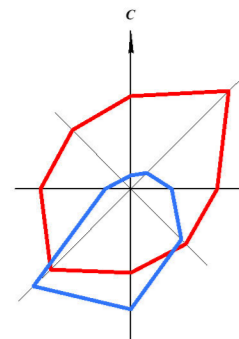

**СИТУАЦИОННАЯ СХЕМА ИЗМЕНЯЕМОГО ЗЕМЕЛЬНОГО УЧАСТКА
С КАДАСТРОВЫМ НОМЕРОМ 54:32:000000:3167**

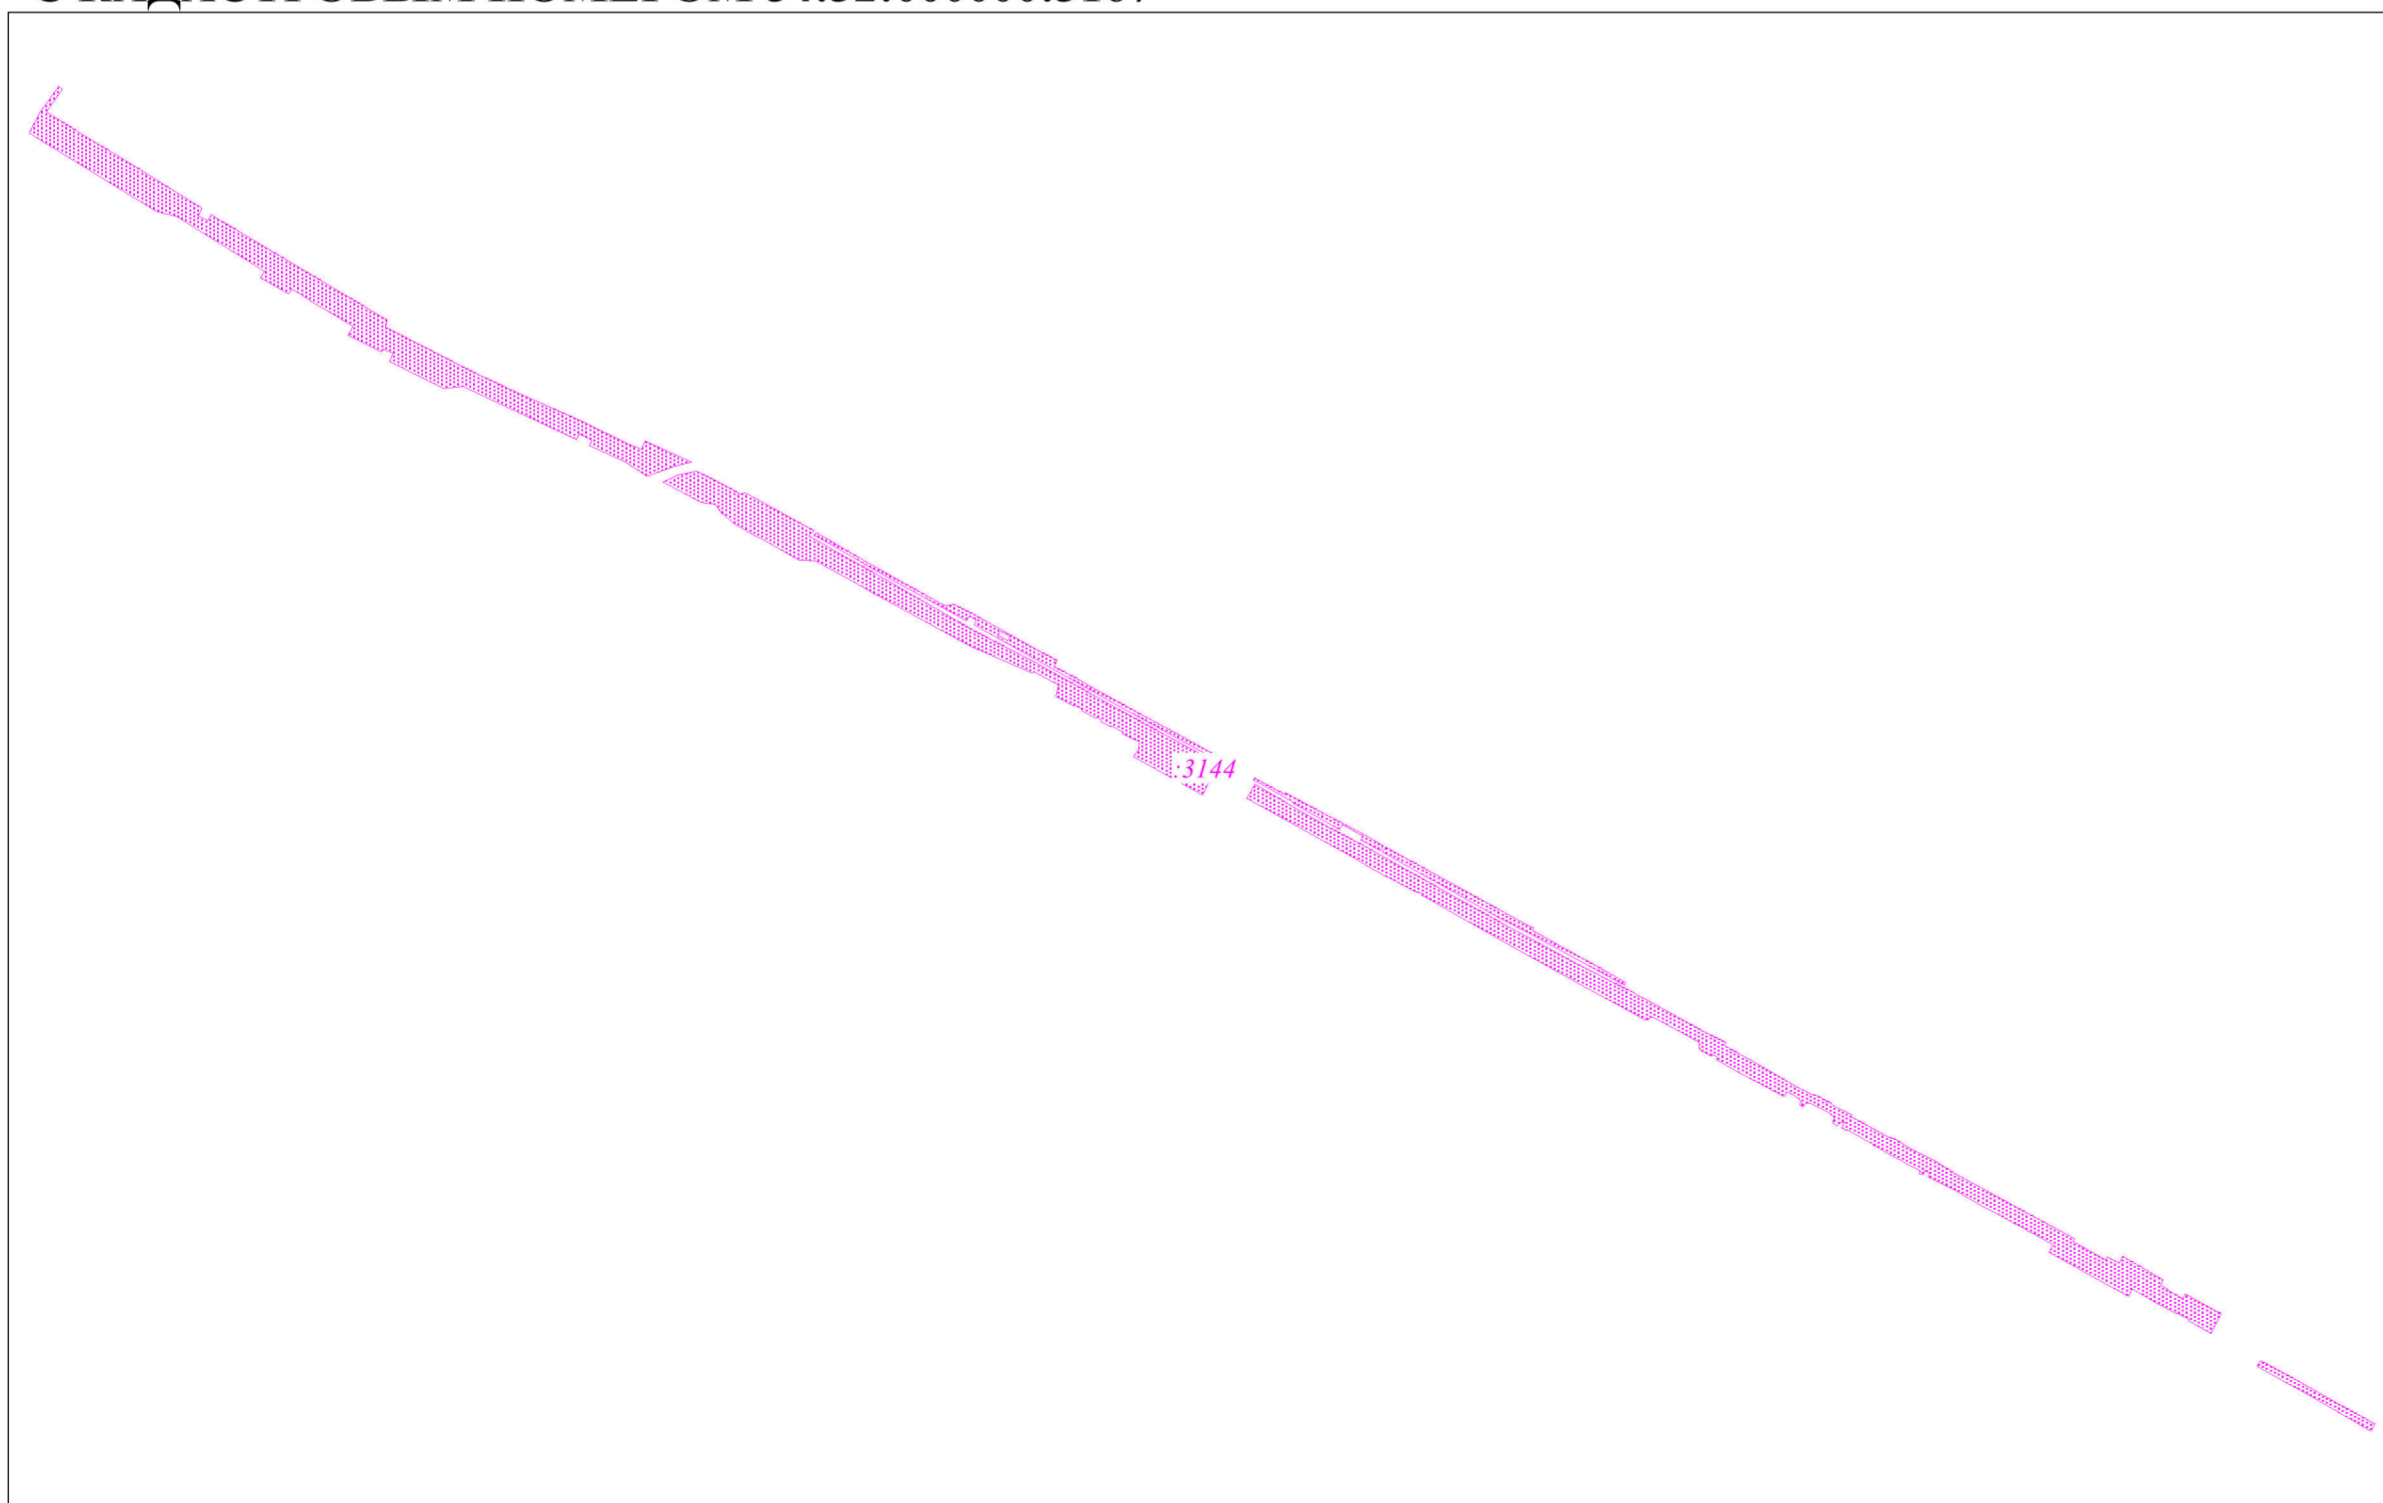

МАСШТАБ 1:10000

УСЛОВНЫЕ ОБОЗНАЧЕНИЯ

ГРАНИЦЫ

- Граница проектируемой территории
- Границы и номера образуемых земельных участков
- Границы и номера изменяемых земельных участков

**ОБЪЕКТЫ ТРАНСПОРТНОЙ
ИНФРАСТРУКТУРЫ**

- Улично-дорожная сеть

Примечание:

1. Линии отступа от красных линий в целях определения мест допустимого размещения линейного объекта проектом не устанавливаются.
2. Границы земельных участков, в отношении которых предполагаются их резервирование и (или) изъятие для государственных или муниципальных нужд в границах проектирования отсутствуют.
3. Границы существующих элементов планировочной структуры в границах проектирования отсутствуют.
4. Границы планируемого элемента планировочной структуры - улично-дорожная сеть - совпадают с границей проектируемой территории.

						ПП 24/ПМ 25-2020-5			
						Проект планировки территории улицы Ленина от ул. Вокзальная (Р-256) до ул. Кирова с проектом межевания в его составе			
Изм.	Кол.уч.	Лист	Блок.	Подп.	Дата	Основная часть	Стадия	Лист	Листов
								ПМ	1
Разработал		Трундаева О.А.				Чертеж межевания территории. М 1:1000	ООО "Терпланпроект"		
Проверил		Давыдович Г.В.							
ГАП		Ильина Е.А.							
Н. контр.		Бутиков Е.В.							
Утвердил		Мусибюк С.В.							