




Поперечный профиль улицы 1-1 (0,405 км)

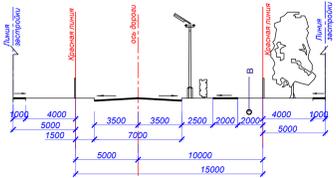




Поперечный профиль проездов 2-2 (0,905 км)

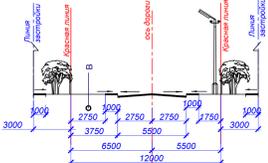

Поперечный профиль проездов 3-3 (1,032 км)

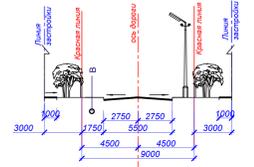

Поперечный профиль проездов 4-4 (0,471 км)

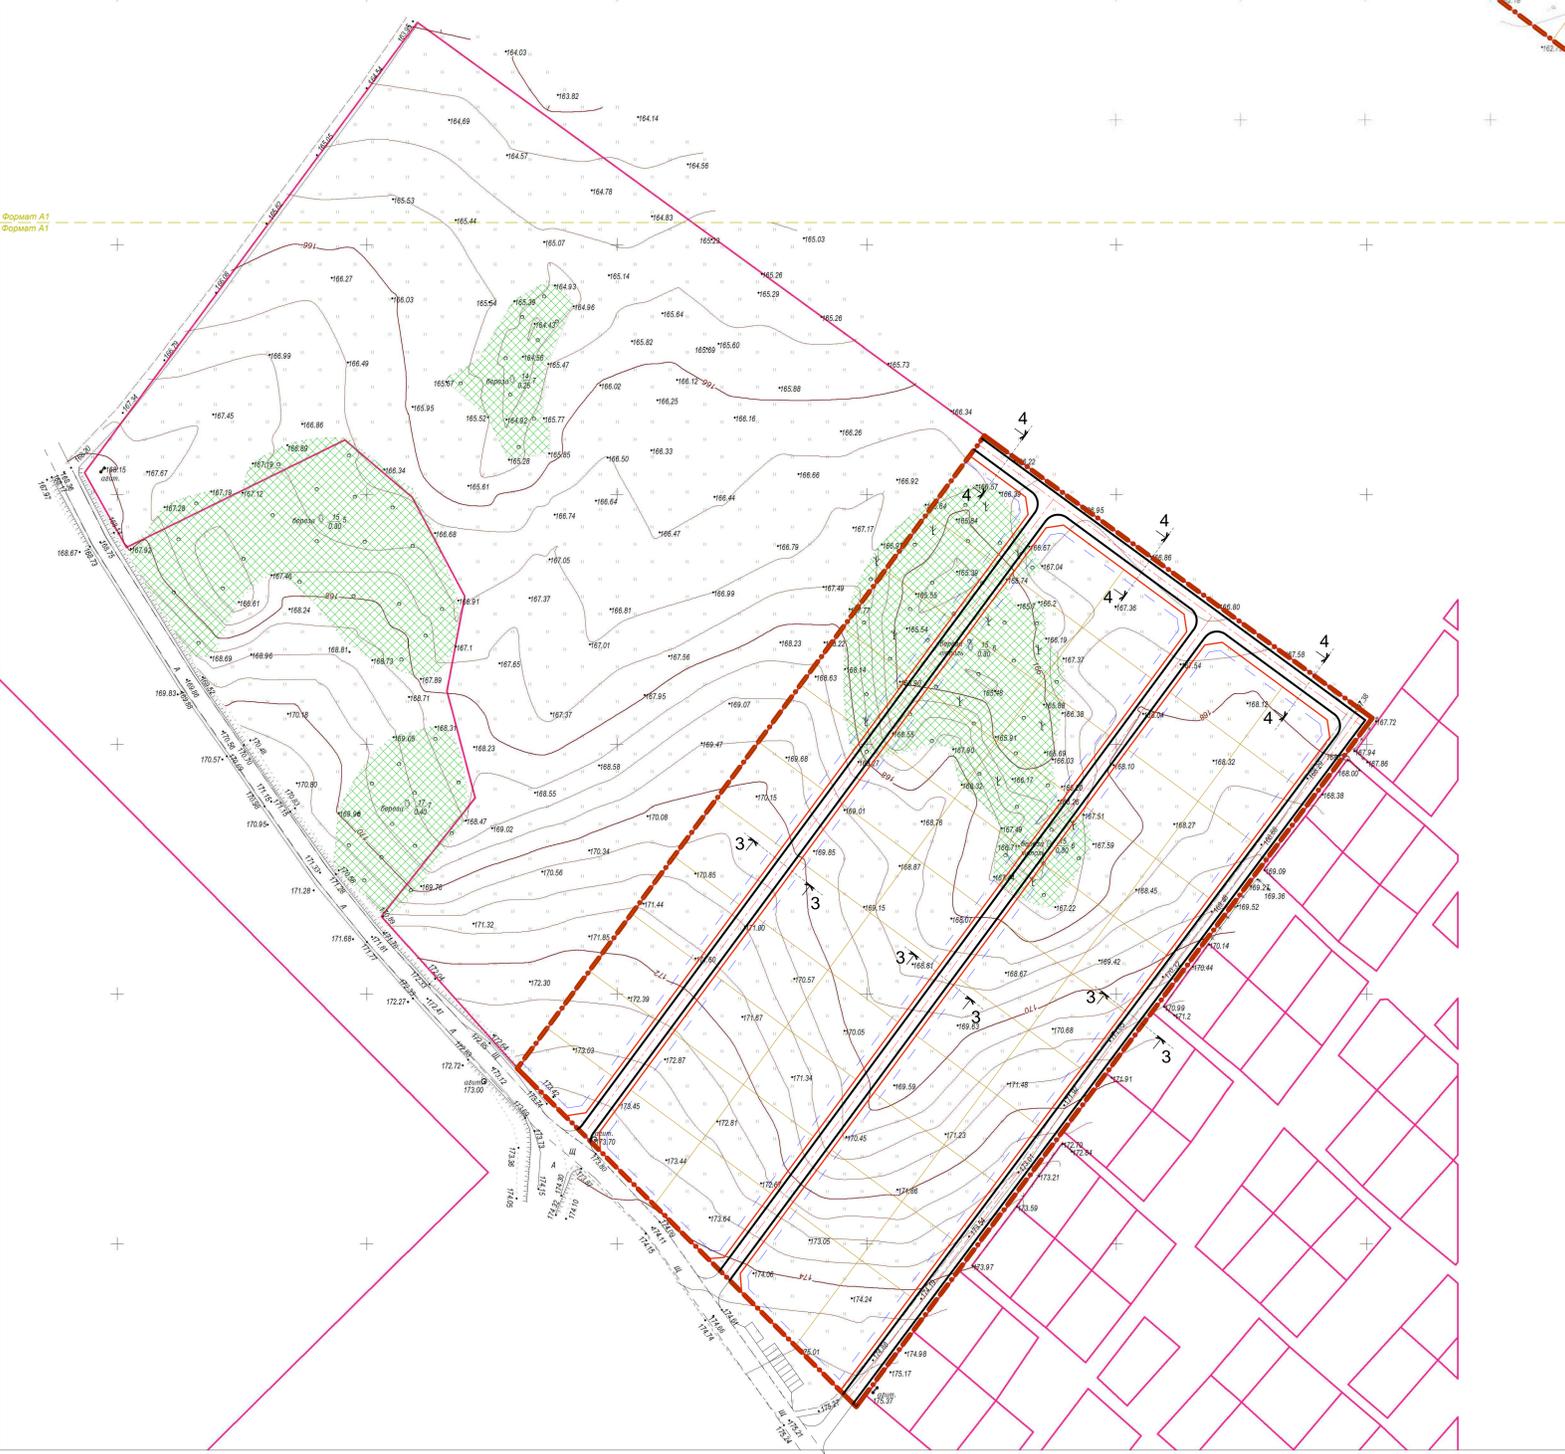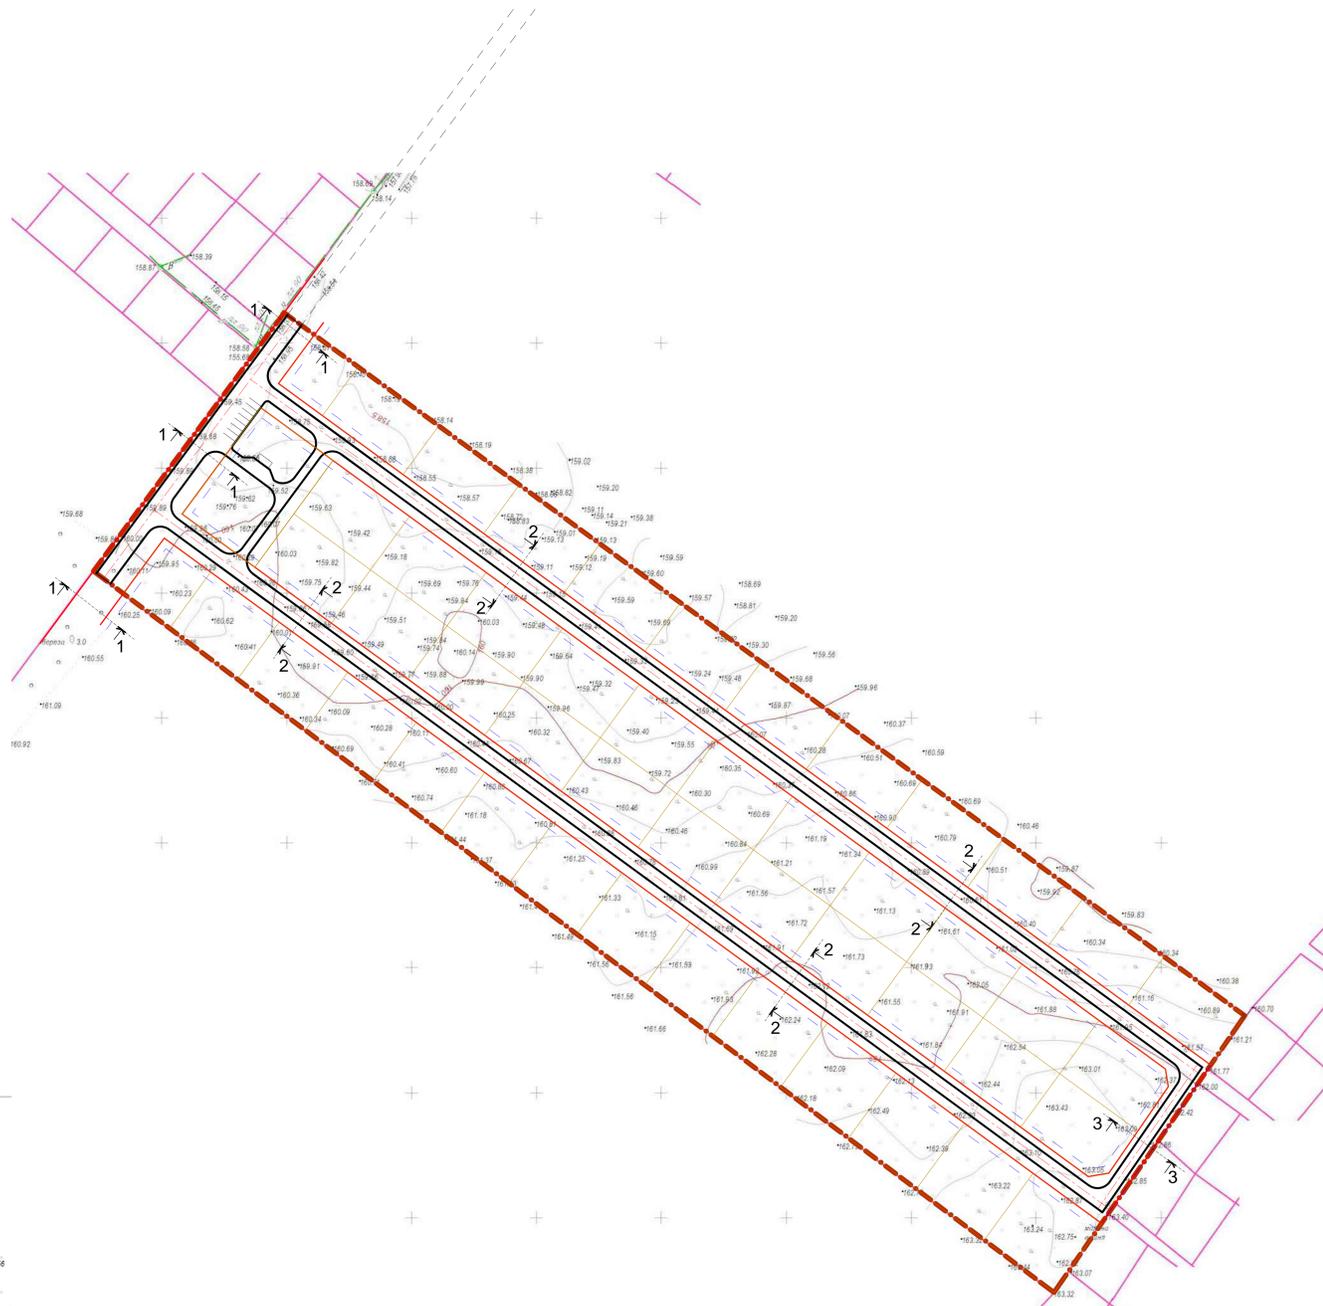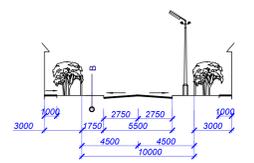

Условные обозначения

- Границы территории проектирования (125 993 м2)
- красные линии
- Зеленые насаждения (природные)
- Дороги, проезды (сух)
- Линия застройки
- Границы индивидуальных участков



21.315-ПП				Новосибирская область, г.Бердск Кадастровый квартал 54:32:010817					
Изм.	Кол.	Листы	Исток	Подпись	Дата	Стр.	Лист	Листов	
Директор		Баев				Проект планировки территории	П	3	6
ГАП		Баев				Материалы по обоснованию.			
Проектир.		Шульц В.А.				План красных линий. М 1:1000.			
Проверил		Баев				Поперечные профили улиц и проездов.			
							ООО "АИТ-Архитектура Новых Технологий"		