

Проект планировки территории в границах земельного участка с кадастровым номером 54:19:164501:84 в г. Бердске Новосибирской области и проект межевания территории в его составе


СХЕМА ОРГАНИЗАЦИИ ДВИЖЕНИЯ ТРАНСПОРТА И ПЕШЕХОДОВ

М 1:1000



Условные обозначения

- проектируемые красные линии
 - граница элемента планировочной структуры
 - границы земельных участков на кадастровом плане территории
- Объекты транспортной инфраструктуры:
- магистральные улицы районного значения
 - улицы и проезды в жилой застройке
 - тротуары, пешеходная зона
 - пешеходная аллея
 - линии движения надземного пассажирского транспорта
 - радиусы доступности остановок
 - остановка общественного транспорта планируемая
 - сечения по улицам и дорогам

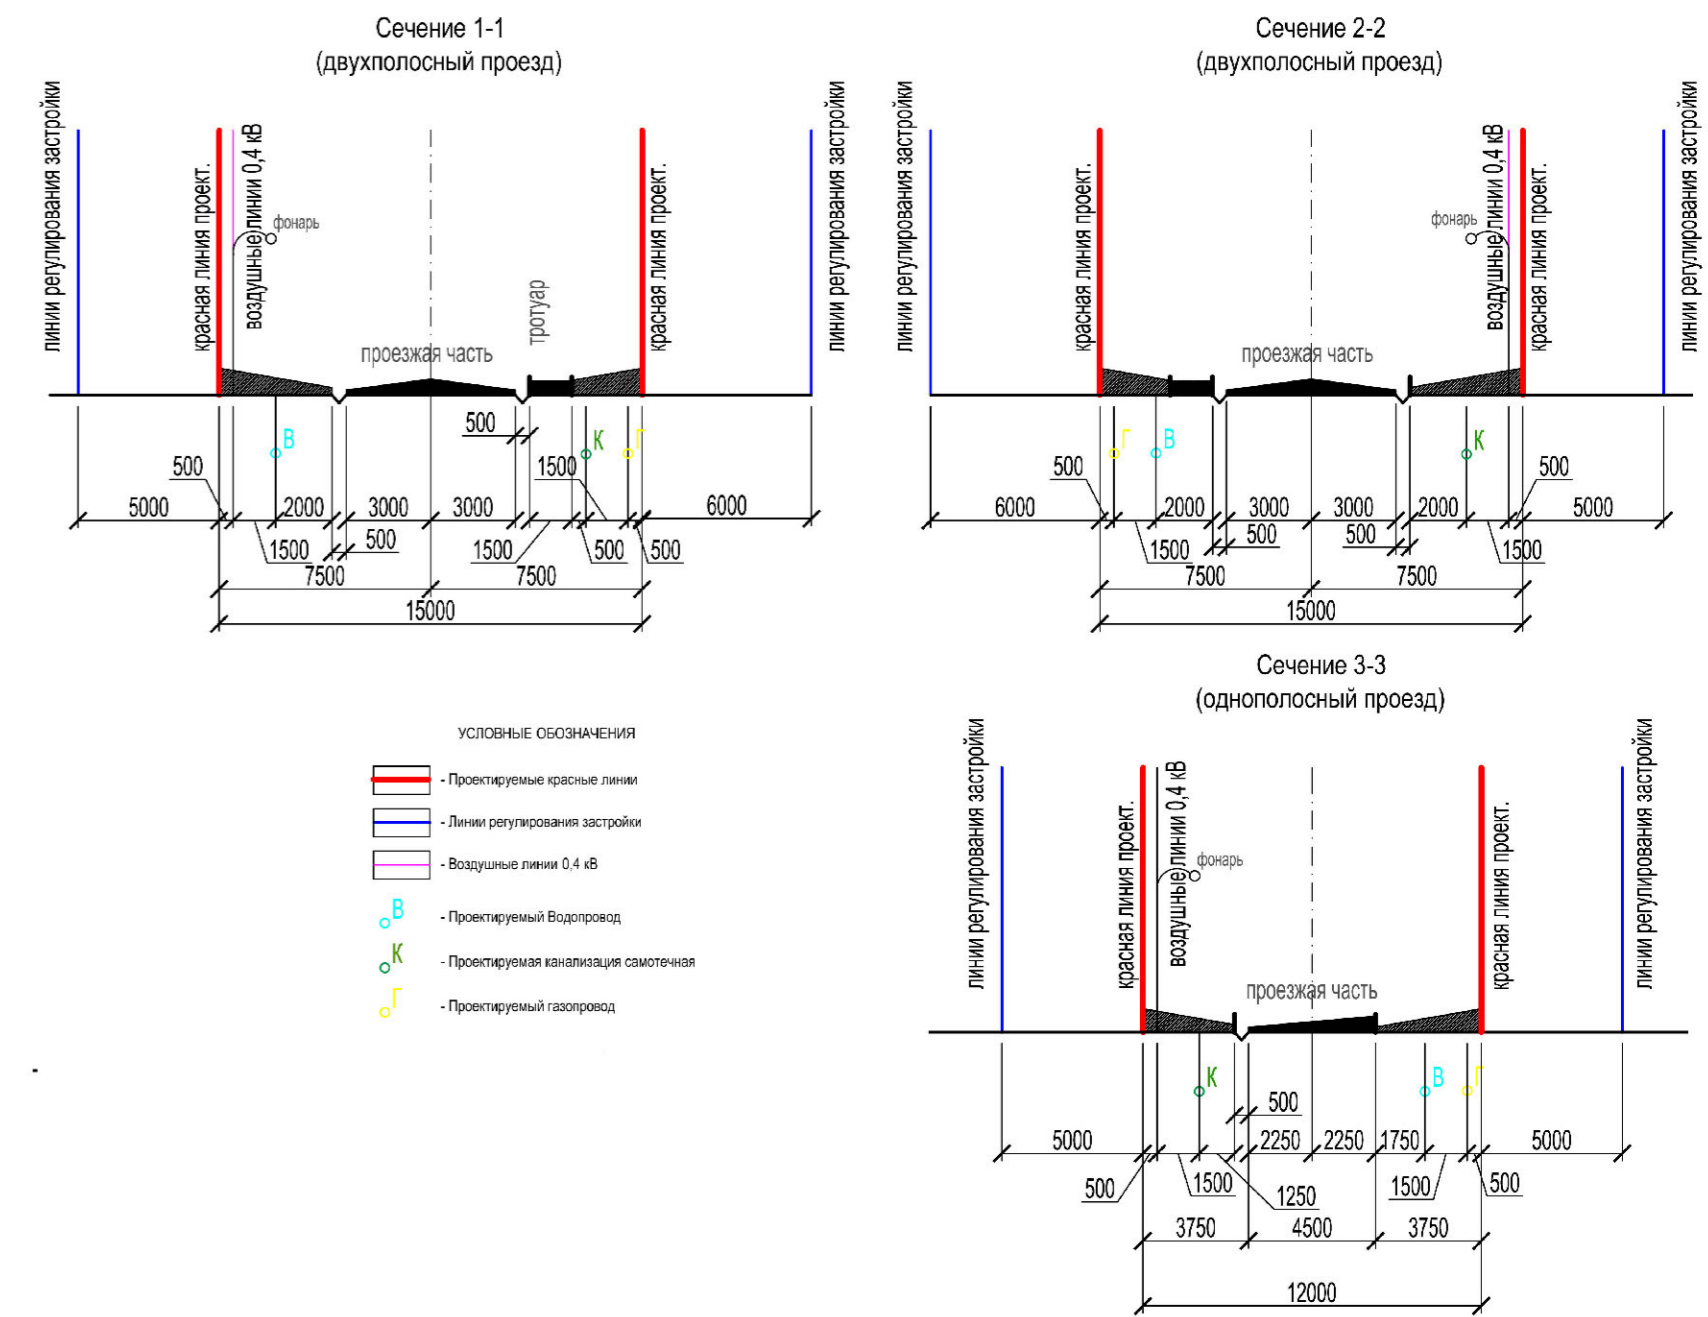

- УСЛОВНЫЕ ОБОЗНАЧЕНИЯ
- Проектируемые красные линии
 - Линии регулирования застройки
 - Воздушные линии 0,4 вВ
 - Проектируемый водопровод
 - Проектируемая канализация осветительная
 - Проектируемый газопровод

ПП-7

Заказчик: жилищно-строительный кооператив "Бердский залив"					
Проект планировки территории в границах земельного участка с кадастровым номером 54:19:164501:84 в г. Бердске Новосибирской области и проект межевания территории в его составе					
Изм.	Кол.уч.	Лист	Модок.	Подпись	Дата
Директор	Батин П.С.				
ГТП	Нестеркин А.В.				
Нач.отд.СП	Чеснок А.С.				
Градостр.	Салжова А.В.				
Проект планировки территории (материалы по обоснованию)				Стация	Лист
Схема организации движения транспорта и пешеходов М 1:1000				ПП	7
Профили улиц и дорог				Листов	9
ООО "Геосити"					