


Чертеж планировки территории. М 1:500. Лист 1.

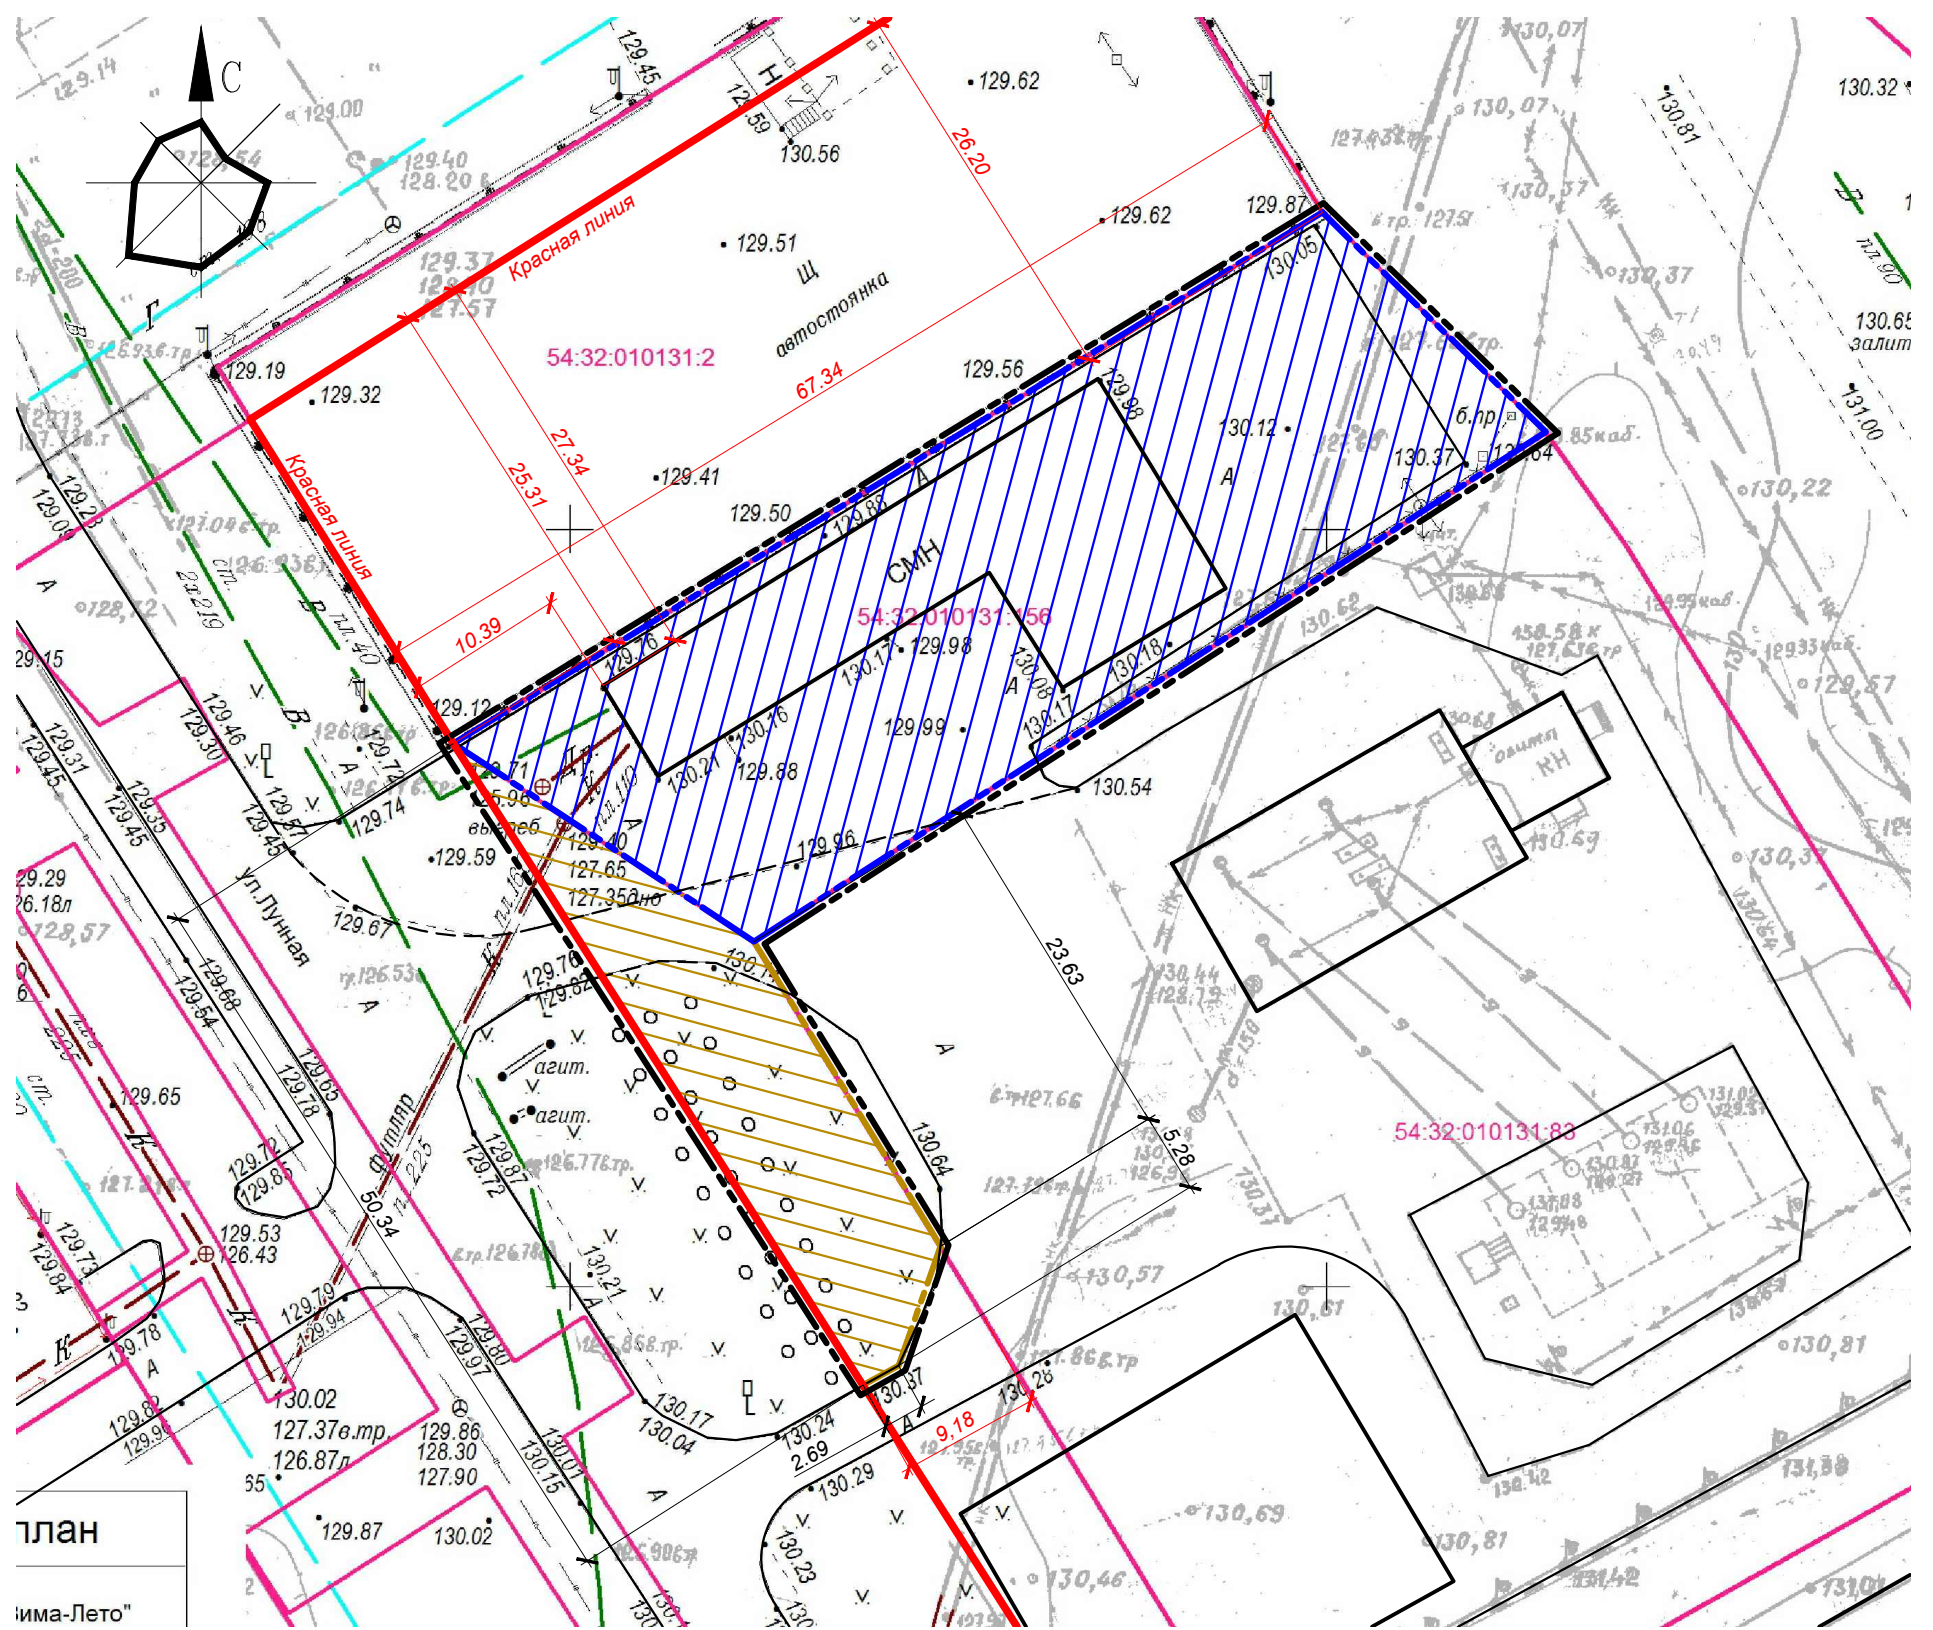

Условные обозначения:

-  - Границы проектирования
-  - Красные линии сущ.
-  - Границы участков
-  - Границы участка 54:32:010131:156
-  - Границы испрашиваемого участка
-  - Сущ. дороги и проезды
-  - Строения

Баланс территории

№ п/п	Наименование	Ед. изм.	Кол-во	Прим
1	Проектная площадь	м2	1715,0	
2	Участок 54:32:010131:156	м2	1355,0	
3	Испрашиваемый участок	м2	360,0	

Инва. N подпись
Взамен инв. N
Подпись, дата

Изм.	Кол.	Лист	Ндок	Подпись	Дата
ГАП		Баев			
Проектир.		Шульц			
Проверил		Баев			

20.274-ПП.УЧ

Новосибирская область, г.Бердск,
участок с кадастровым номером 54:32:010131:156

Проект планировки участка.
Утверждаемая часть


Стад. Лист Листов

П 1 2

Чертеж планировки территории.
М 1:500. Лист 1.

ООО "АНТ-Архитектура
Новых Технологий"

Чертеж планировки территории. М 1:500. Лист 2.

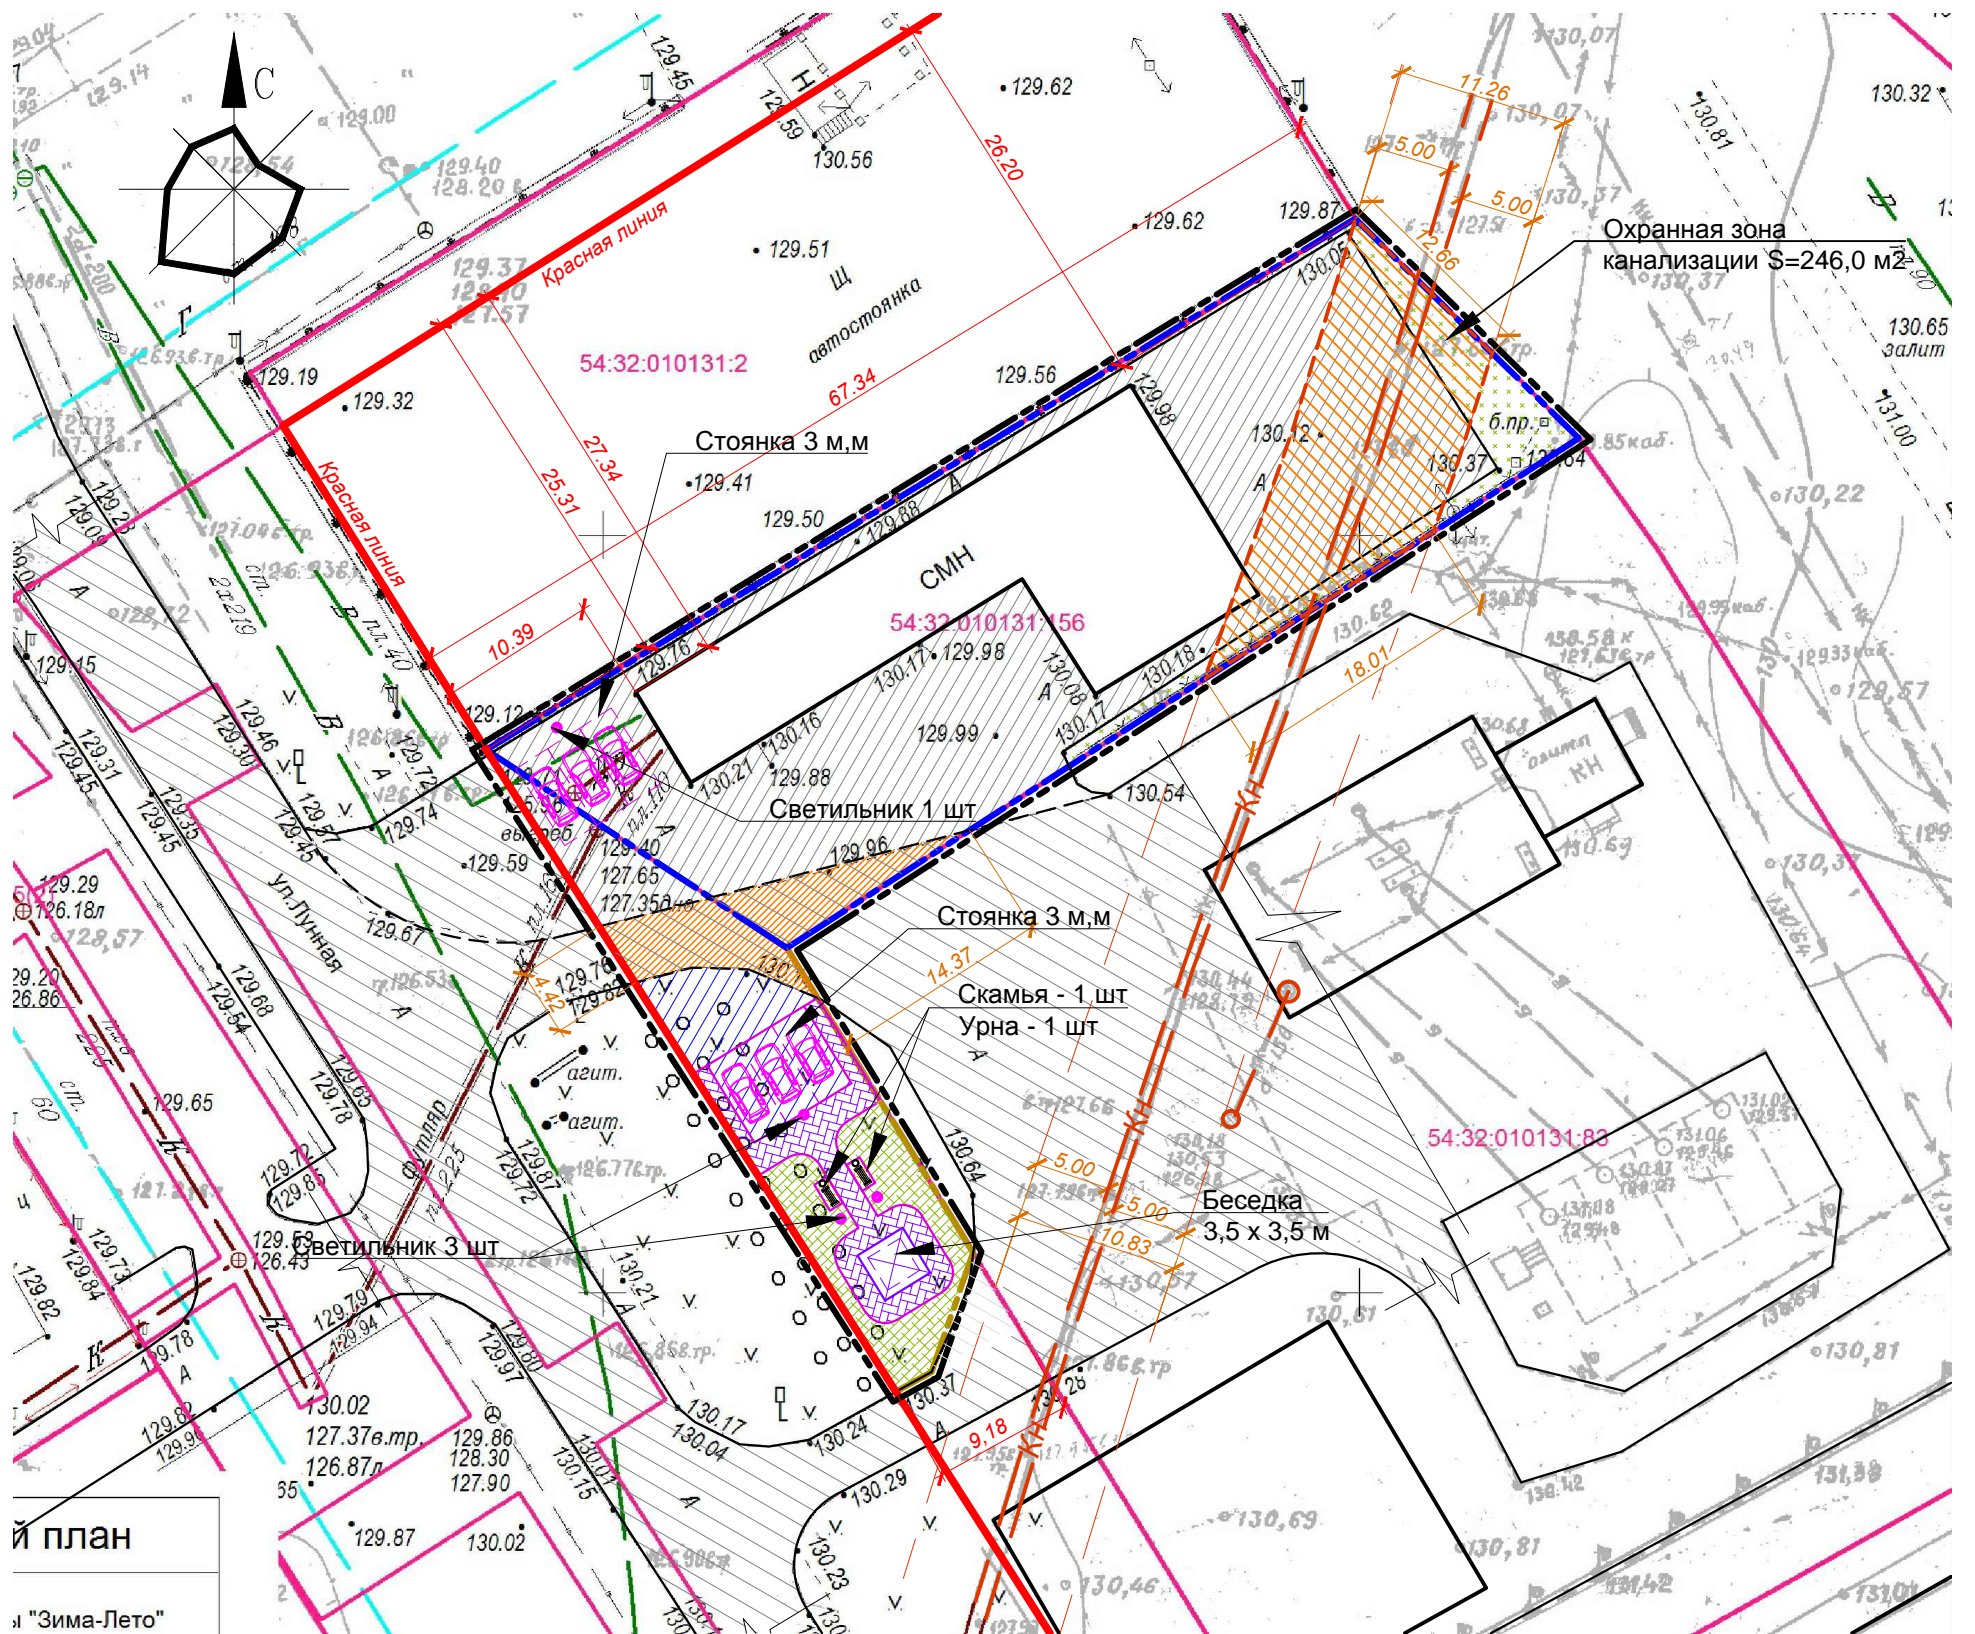

Условные обозначения:

- Границы проектирования
- Красные линии сущ.
- Границы участков
- Границы участка 54:32:010131:156
- Границы испрашиваемого участка
- Сущ. дороги и проезды
- Строения
- Проектируемые проезды и проходы
- Проектируемые проезды и площадки
- Существующие проезды и площадки
- Стоянки (проект)
- Публичный сервитут
- Газон (цветник) проект
- Газон сущ.
- Тротуарная плитка
- Водопровод (сущ)
- Газ (сущ)
- Канализация (сущ)
- Охранная зона канализации 5,0 м

Баланс территории

№ п/п	Наименование	Ед. изм.	Кол-во	Прим
1	Дорожное покрытие	м2	1023,0	
2	в т.ч. - существующее	м2	847,0	
	- публичный сервитут	м2	86,0	
	- проектируемое	м2	90,0	
3	Тротуары, проходы площадки	м2	90,0	
4	Газоны	м2	214,0	
5	Площадь застройки	м2	388,0	

Изн. N	Взамен инв. N										
	Подпись, дата										
Изн. N	Подпись	Изн.	Кол.	Лист	Индок	Подпись	Дата	20.274-ПП.УЧ Новосибирская область, г.Бердск, участок с кадастровым номером 54:32:010131:156			
		ГАП	Баев								
		Проектир.	Шульц								
		Проверил	Баев					Проект планировки участка. Утверждаемая часть	Стад. П	Лист 2	Листов 2
								Чертеж планировки территории. М 1:500. Лист 2.	ООО "АНТ-Архитектура Новых Технологий"		