


ПРОЕКТ ПЛАНИРОВКИ ТЕРРИТОРИИ УЛИЦЫ ПАВЛОВА ОТ УЛИЦЫ БОРОВАЯ ДО УЛИЦЫ КЛЮЧЕВАЯ С ПРОЕКТОМ МЕЖЕВАНИЯ В ЕГО СОСТАВЕ С ВЫПОЛНЕНИЕМ ИНЖЕНЕРНЫХ ИЗЫСКАНИЙ

ЧЕРТЕЖ МЕЖЕВАНИЯ ТЕРРИТОРИИ М 1:1000



ЛИСТ 1
ЛИСТ 2

СХЕМА РАСПОЛОЖЕНИЯ ЛИСТОВ

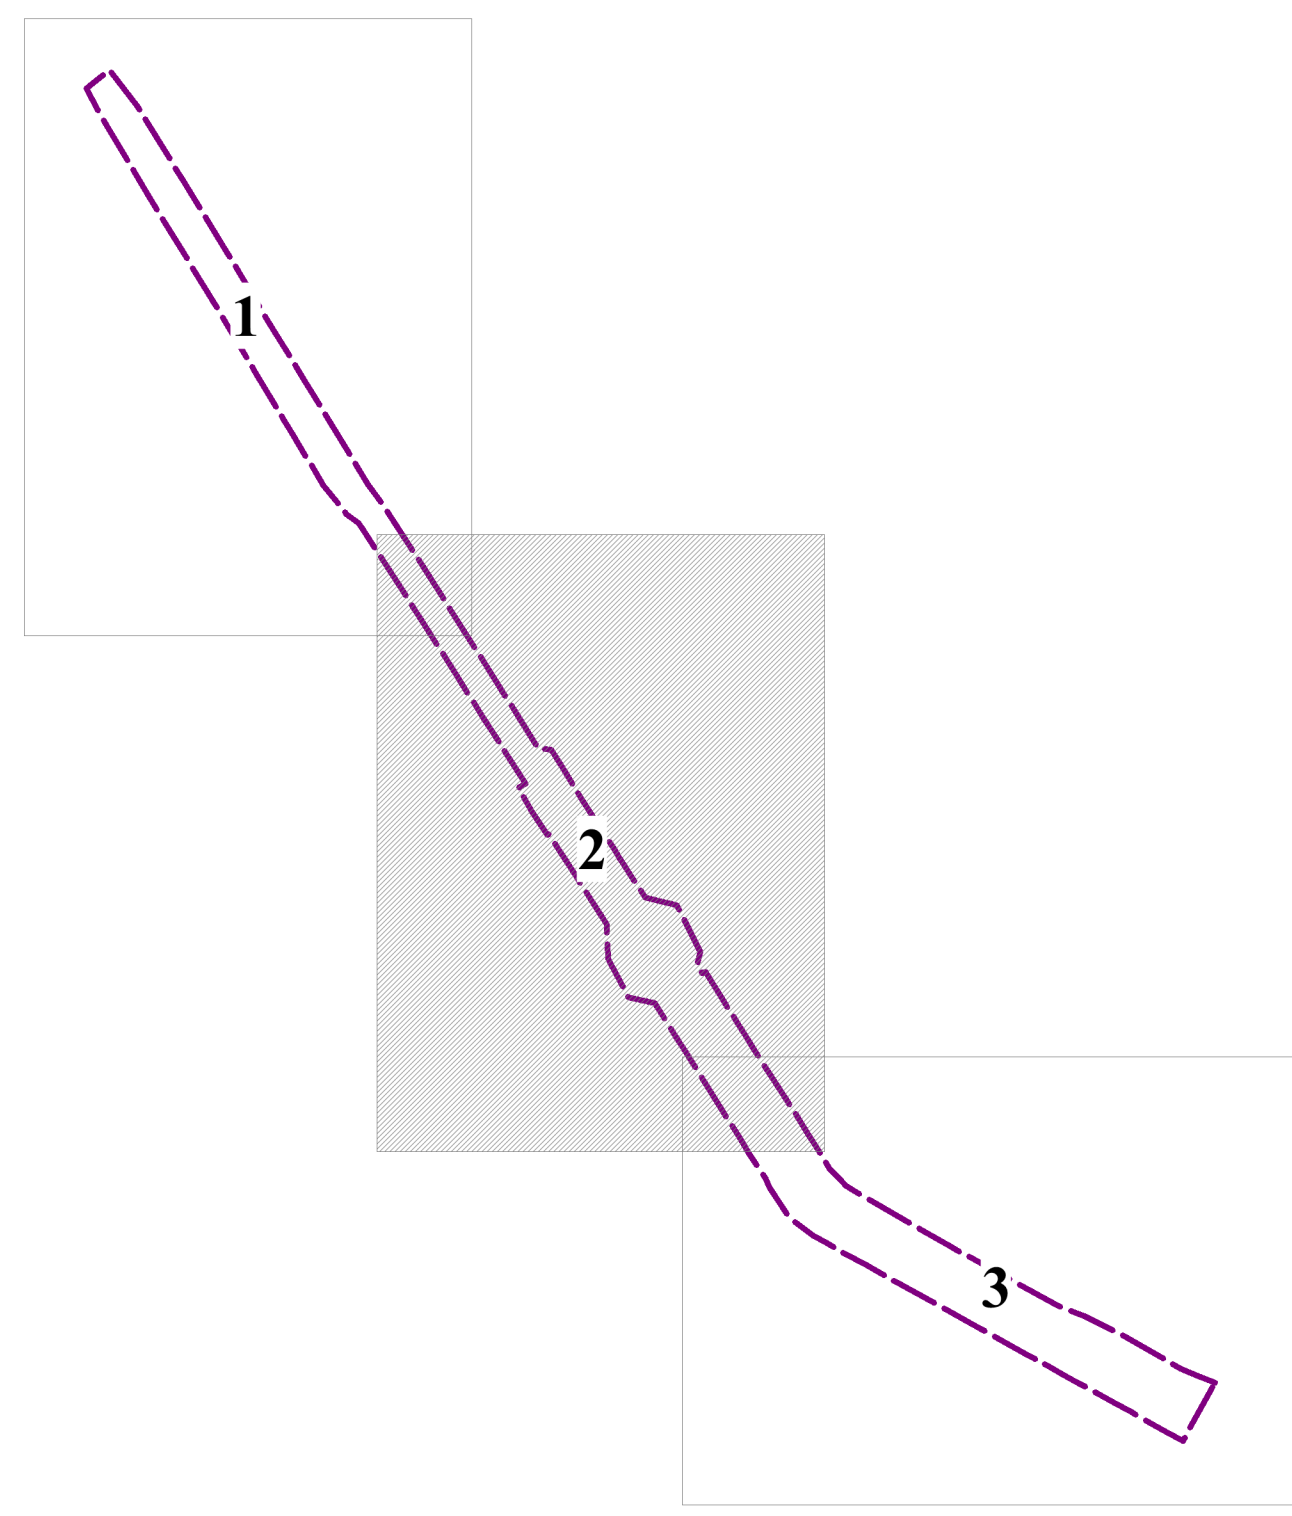

ЛИСТ 2
ЛИСТ 3

УСЛОВНЫЕ ОБОЗНАЧЕНИЯ

ГРАНИЦЫ

- Граница территории проектирования
- Границы и номера устанавливаемого сервитута
- Границы и номера образуемых земельных участков
- Границы и номера земельных участков, внесенных в ЕГРН
- Красные линии, утвержденные в составе проекта планировки
- Планируемые элементы планировочной структуры

ТРАНСПОРТНАЯ ИНФРАСТРУКТУРА

- Улично-дорожная сеть