


Чертеж проекта межевания территории

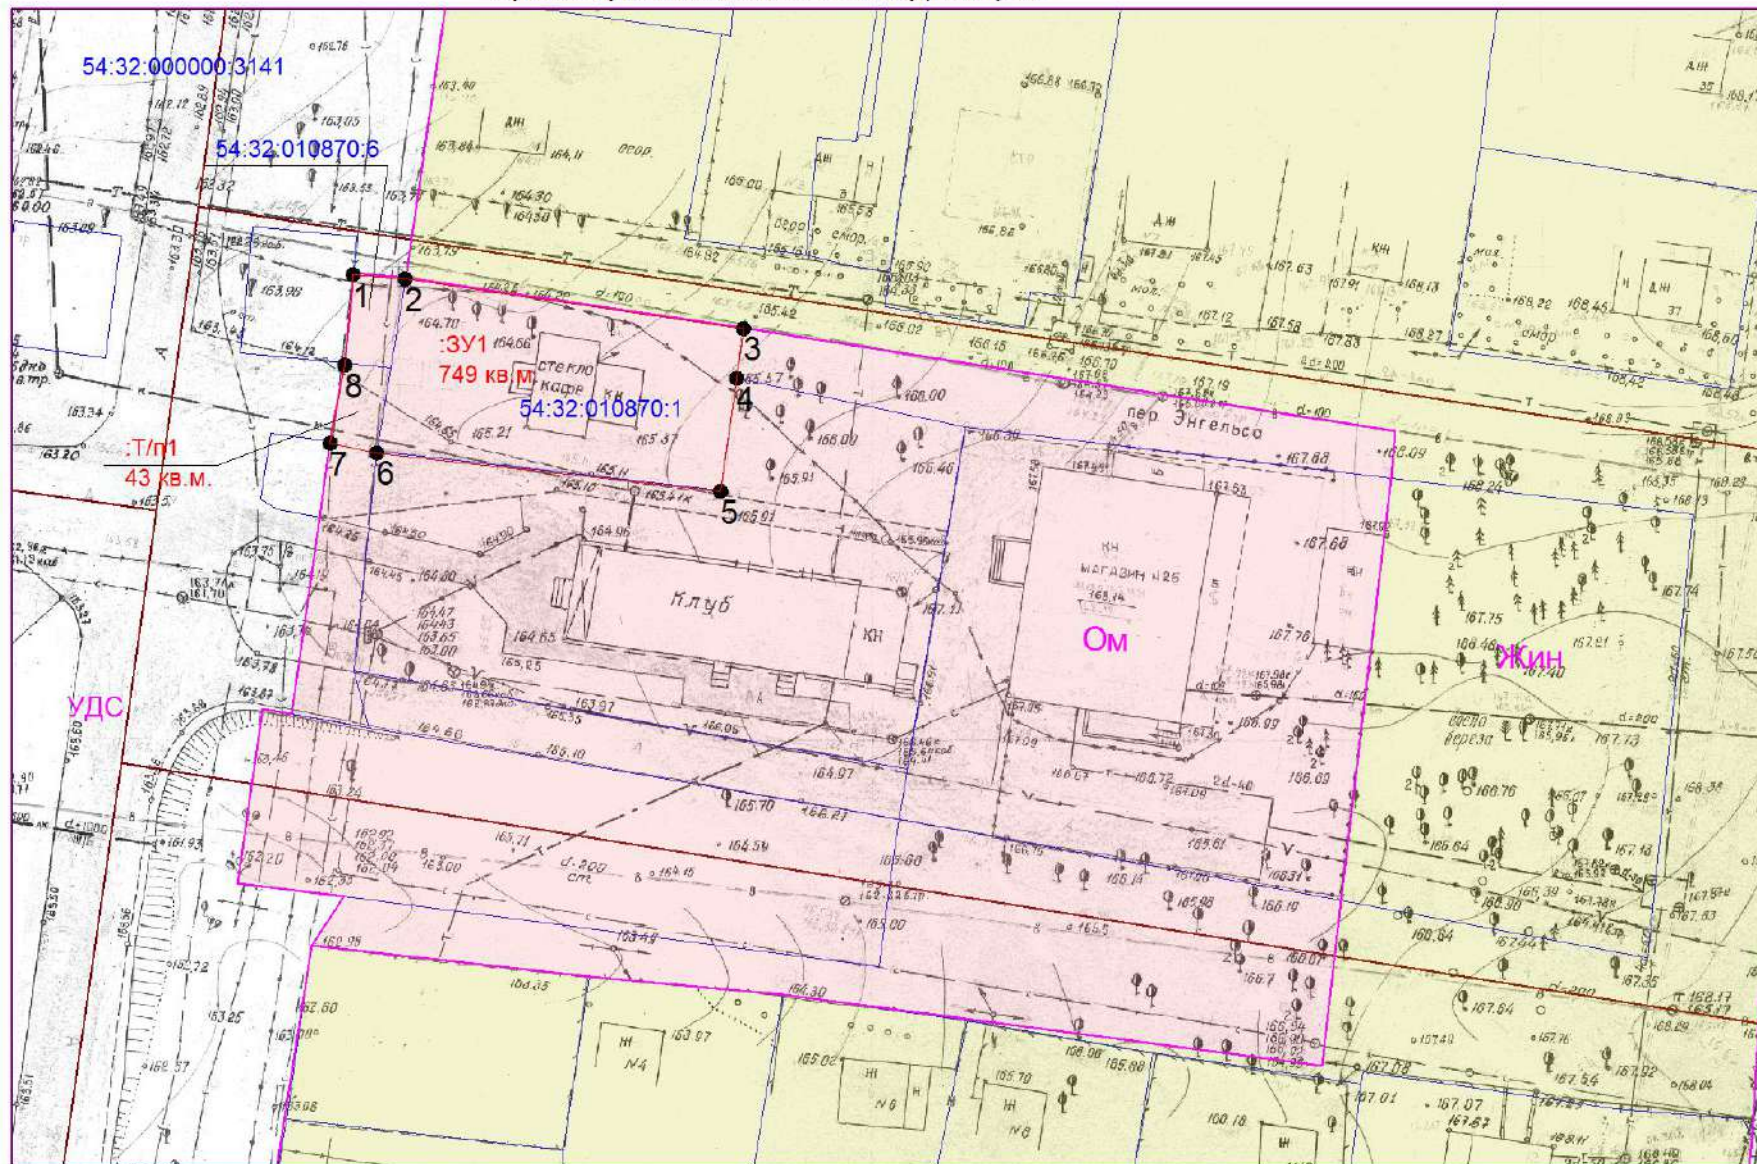

:ЗУ1=54.32:010870:1+54.32:010870:6+Т/п1=656+50+43=749 кв.м.

система координат МСК НСО зона4
категория земель: земли населенных пунктов

УСЛОВНЫЕ ОБОЗНАЧЕНИЯ:

- Границы земельных участков, поставленных на государственный кадастровый учет
- Границы проектируемых земельных участков
- Многофункциональная общественно-деловая зона (ОМ)

- Жин** -Зона застройки индивидуальными жилыми домами и ведения личного подсобного хозяйства (Жин)
- УДС** -Зона уличной и дорожной сети (УДС)
- :ЗУ1 -Обозначение проектируемого земельного участка
- 1 • -Обозначение поворотной точки земельного участка

37-ПМТ

Российская Федерация, Новосибирская область,
г. Бердск, ул. Пирогова, 40а

Изм.	Кол.уч.	Лист	Подк.	Подпись	Дата
Разработ.		Сергеев			11.21
Проверил		Баев			11.21
Исп. директор		Надыров			11.21

Проект межевания
территории. Утверждаемая
часть

Стадия	Лист	Листов
П	2	2

Чертеж проекта межевания
территории М 1:600

ООО "ЦПИИТР"

Взам. инв. №
Подпись и дата
Или № подл.