


г. Бердск

Проект межевания территории расположенной в районе
улицы Химзаводская в кадастровом квартале 54:32:010659

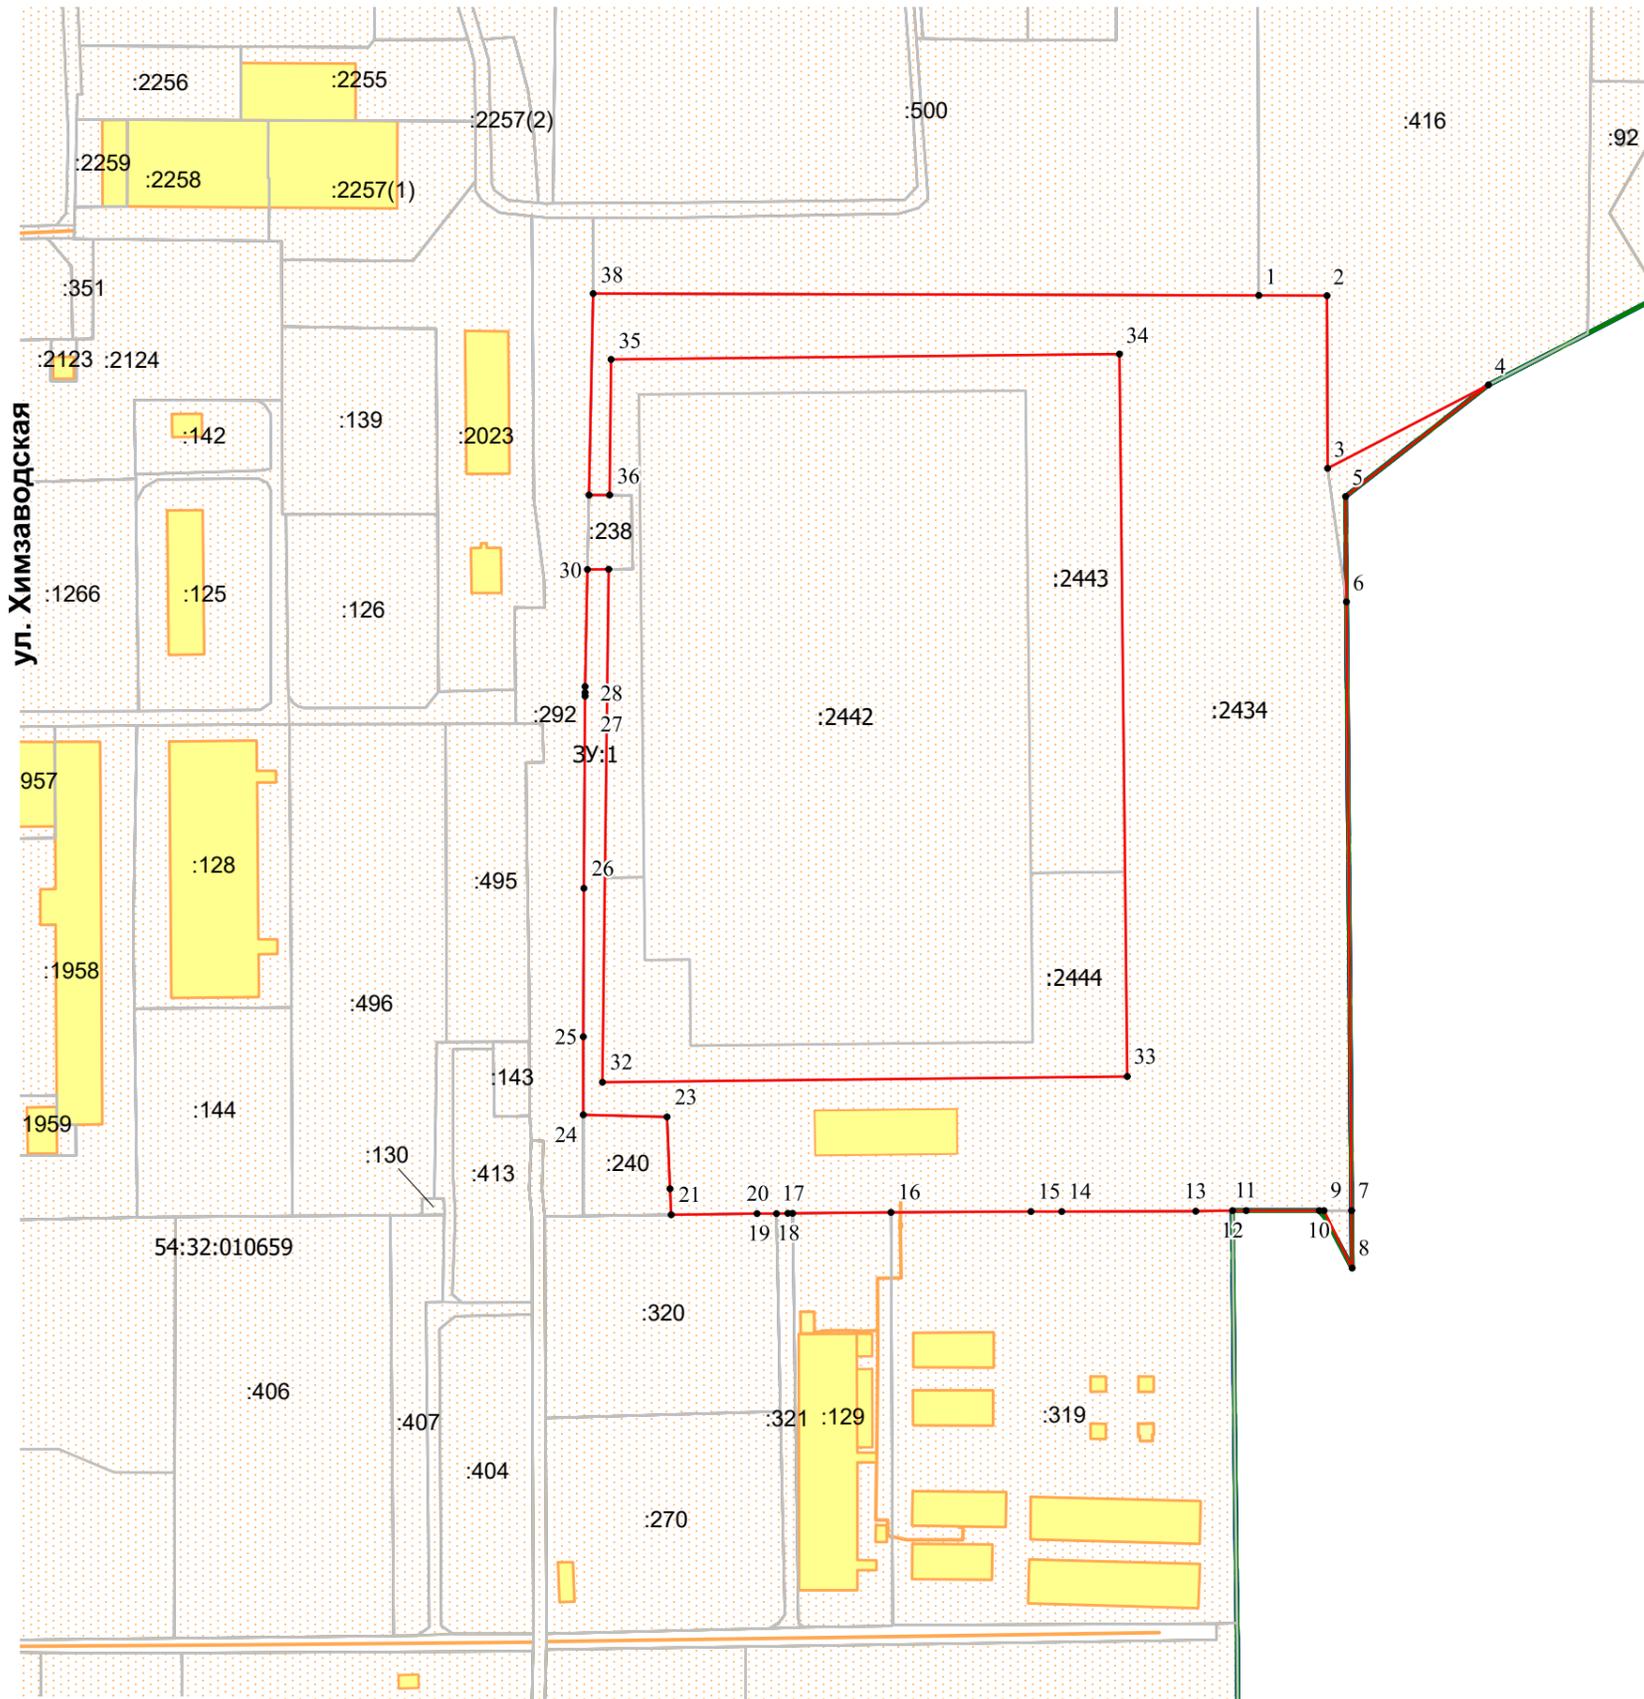

УСЛОВНЫЕ ОБОЗНАЧЕНИЯ

- 1 Номера характерных точек границы территории
- Границы формируемых земельных участков
- Существующие земельные участки
- зУ1 Обозначение образуемого земельного участка
- Объекты капитального строительства

ул. Химзаводская - наименование элемента улично-дорожной сети

ТЕРРИТОРИАЛЬНЫЕ ЗОНЫ

Обоз.на чертеже	Усл. №	Наименование зоны		
		- Производственная зона (П)		
		ПМ-21/07		
		Проект межевания территории расположенной в районе улицы Химзаводская в кадастровом квартале 54:32:010659		
Директор	Батин П.С.		Стадия	Лист
Разработал	Калугина Ю.И.		ПМ	1
			Листов	1
		Чертеж межевания территории М 1:3000		ООО "Геосити" г. Новосибирск

Масштаб 1:3000