


Чертеж проекта межевания территории

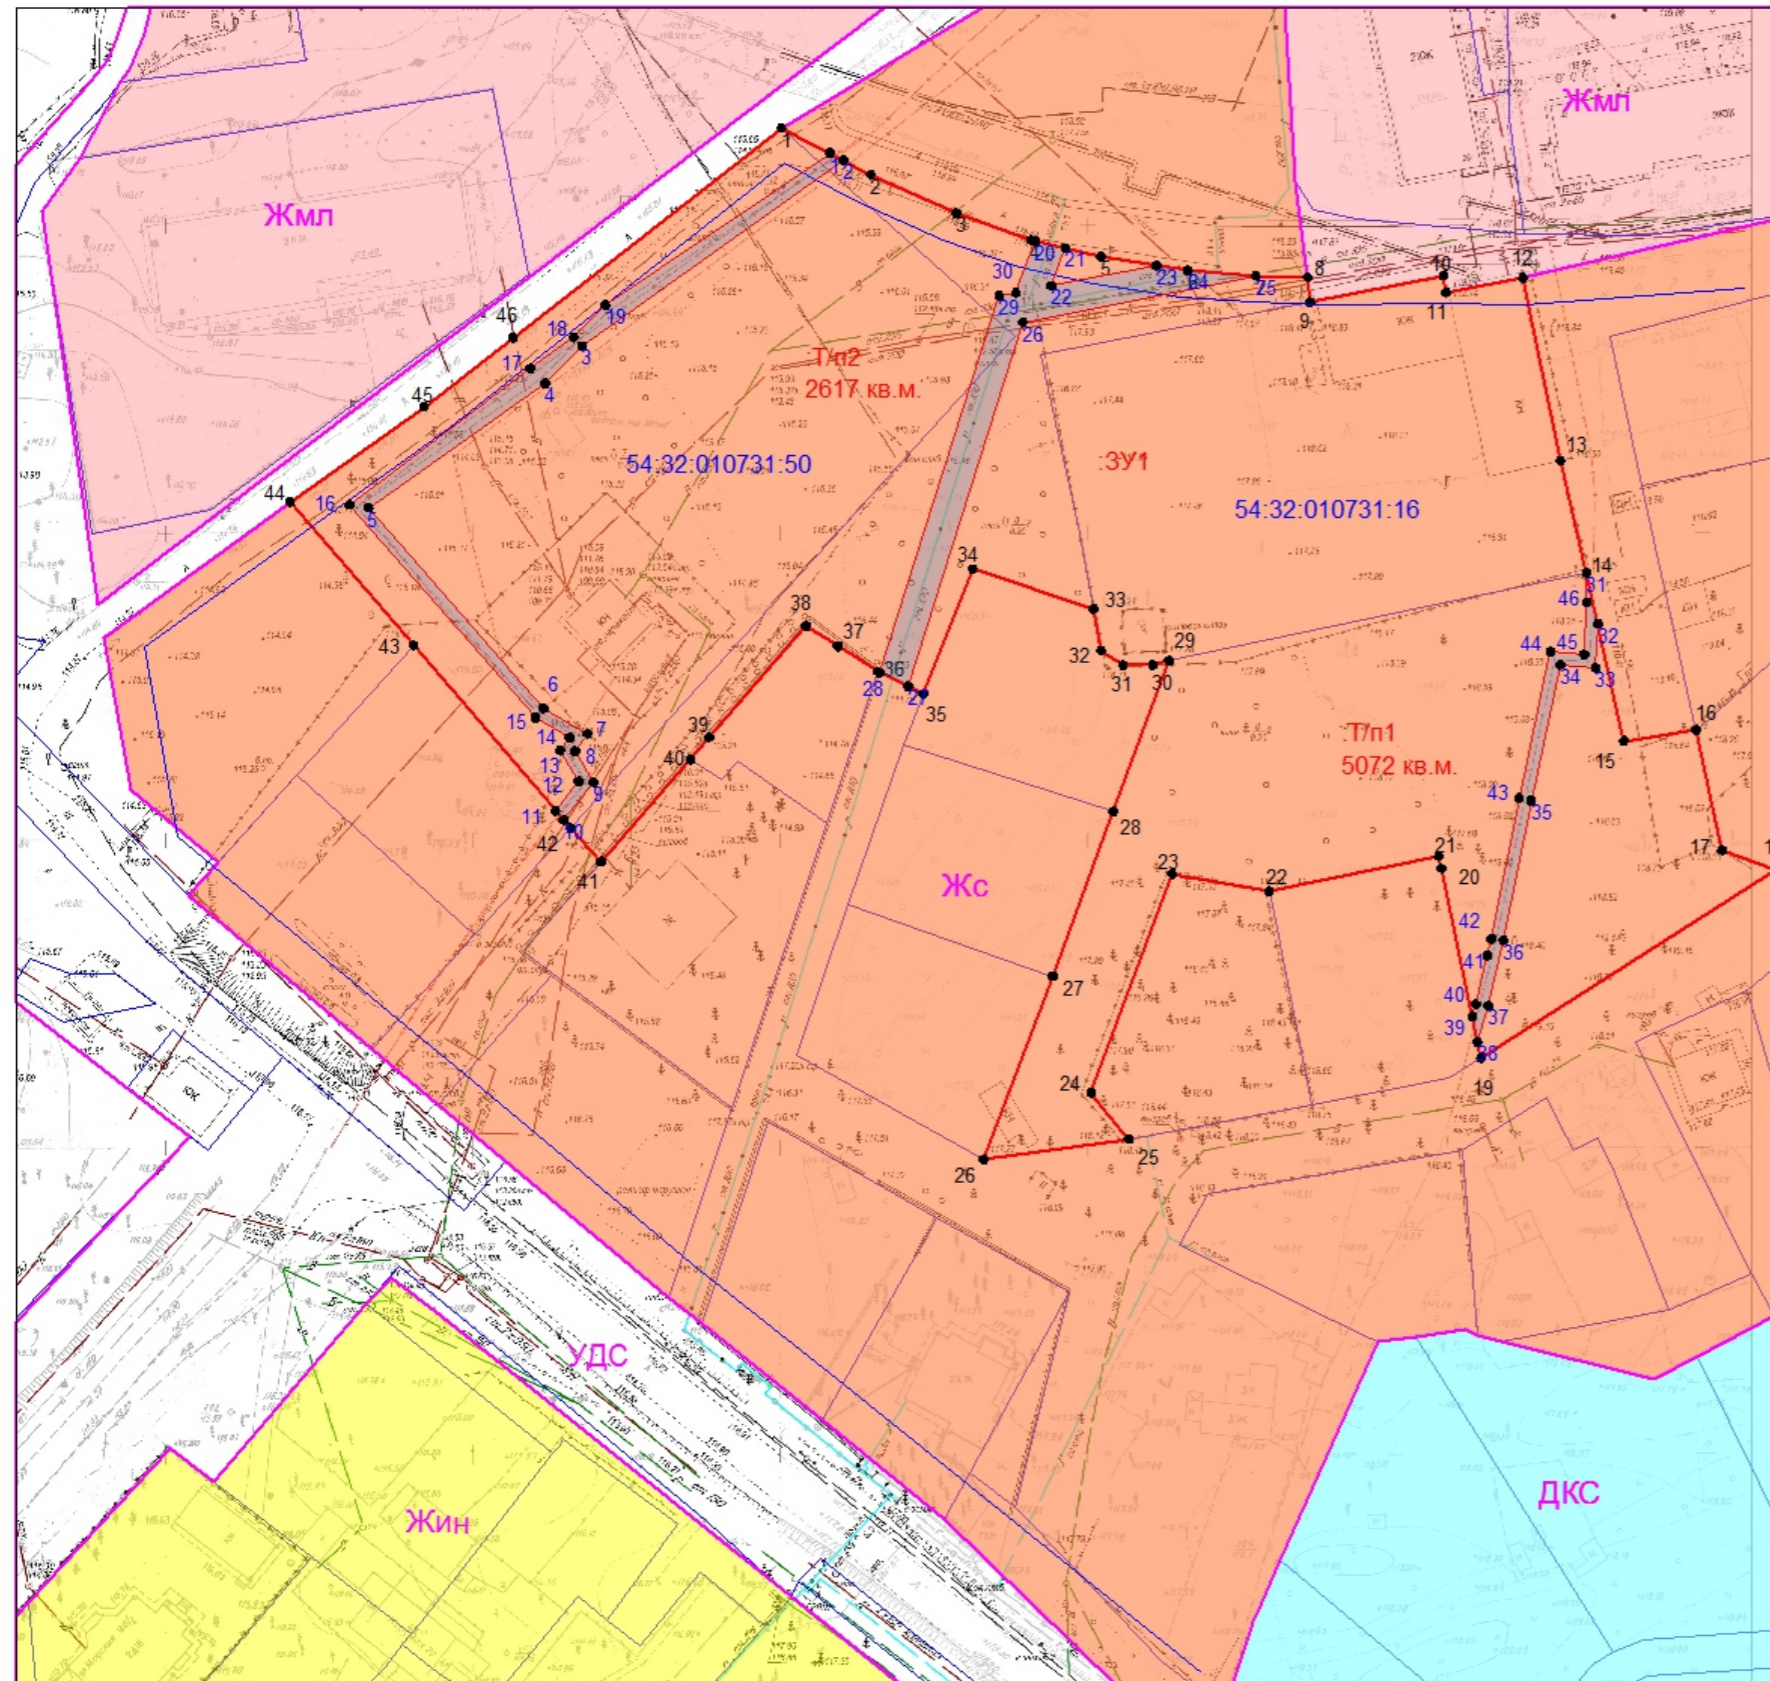

УСЛОВНЫЕ ОБОЗНАЧЕНИЯ:

- Границы земельных участков, поставленных на государственный кадастровый учет
- Границы проектируемых земельных участков
- Жмл -Зона застройки малоэтажными жилыми домами (до 4 этажей, включая мансардный) (Жмл)
- Жс -Зона застройки среднеэтажными жилыми домами (от 5 до 8 этажей, включая мансардный) (Жс)
- Жин -Зона застройки индивидуальными жилыми домами и ведения личного подсобного хозяйства (Жин)
- ДКС -Зона курортной и санитарной деятельности (ДКС)
- УДС -Зона уличной и дорожной сети (УДС)
- :ЗУ1 -Обозначение проектируемого земельного участка
- 1 • -Обозначение поворотной точки земельного участка
- 35 -Обозначение границы публичных сервитутов и номер точки
- Красная линия на основании ППТ Шифр 21.288-ПП

:ЗУ1=54:32:010731:50+54:32:010731:16+Т/п1+Т/п2=6197+4111+5072+2554=17934 кв.м.

система координат МСК НСО зона4

категория земель: земли населенных пунктов

						34-ПМТ			
						Новосибирская область, город Бердск, территория санатория "Бердский"			
Изм.	Кол.уч.	Лист	№док.	Подпись	Дата	Среднеэтажная жилая застройка	Стадия П	Лист 1	Листов 1
Разработ.		Сергеев			03.21				
Проверил		Баев			03.21				
Исп. директор		Надыров			03.21			ООО "ЦПИИТР"	
						Чертеж проекта межевания территории М 1:1000			

Власт. инв. №
 Подпись и дата
 Инв. № подл.