


г. Бердск

Проект межевания территории расположенной в районе
улицы Химзаводская в кадастровом квартале 54:32:010659

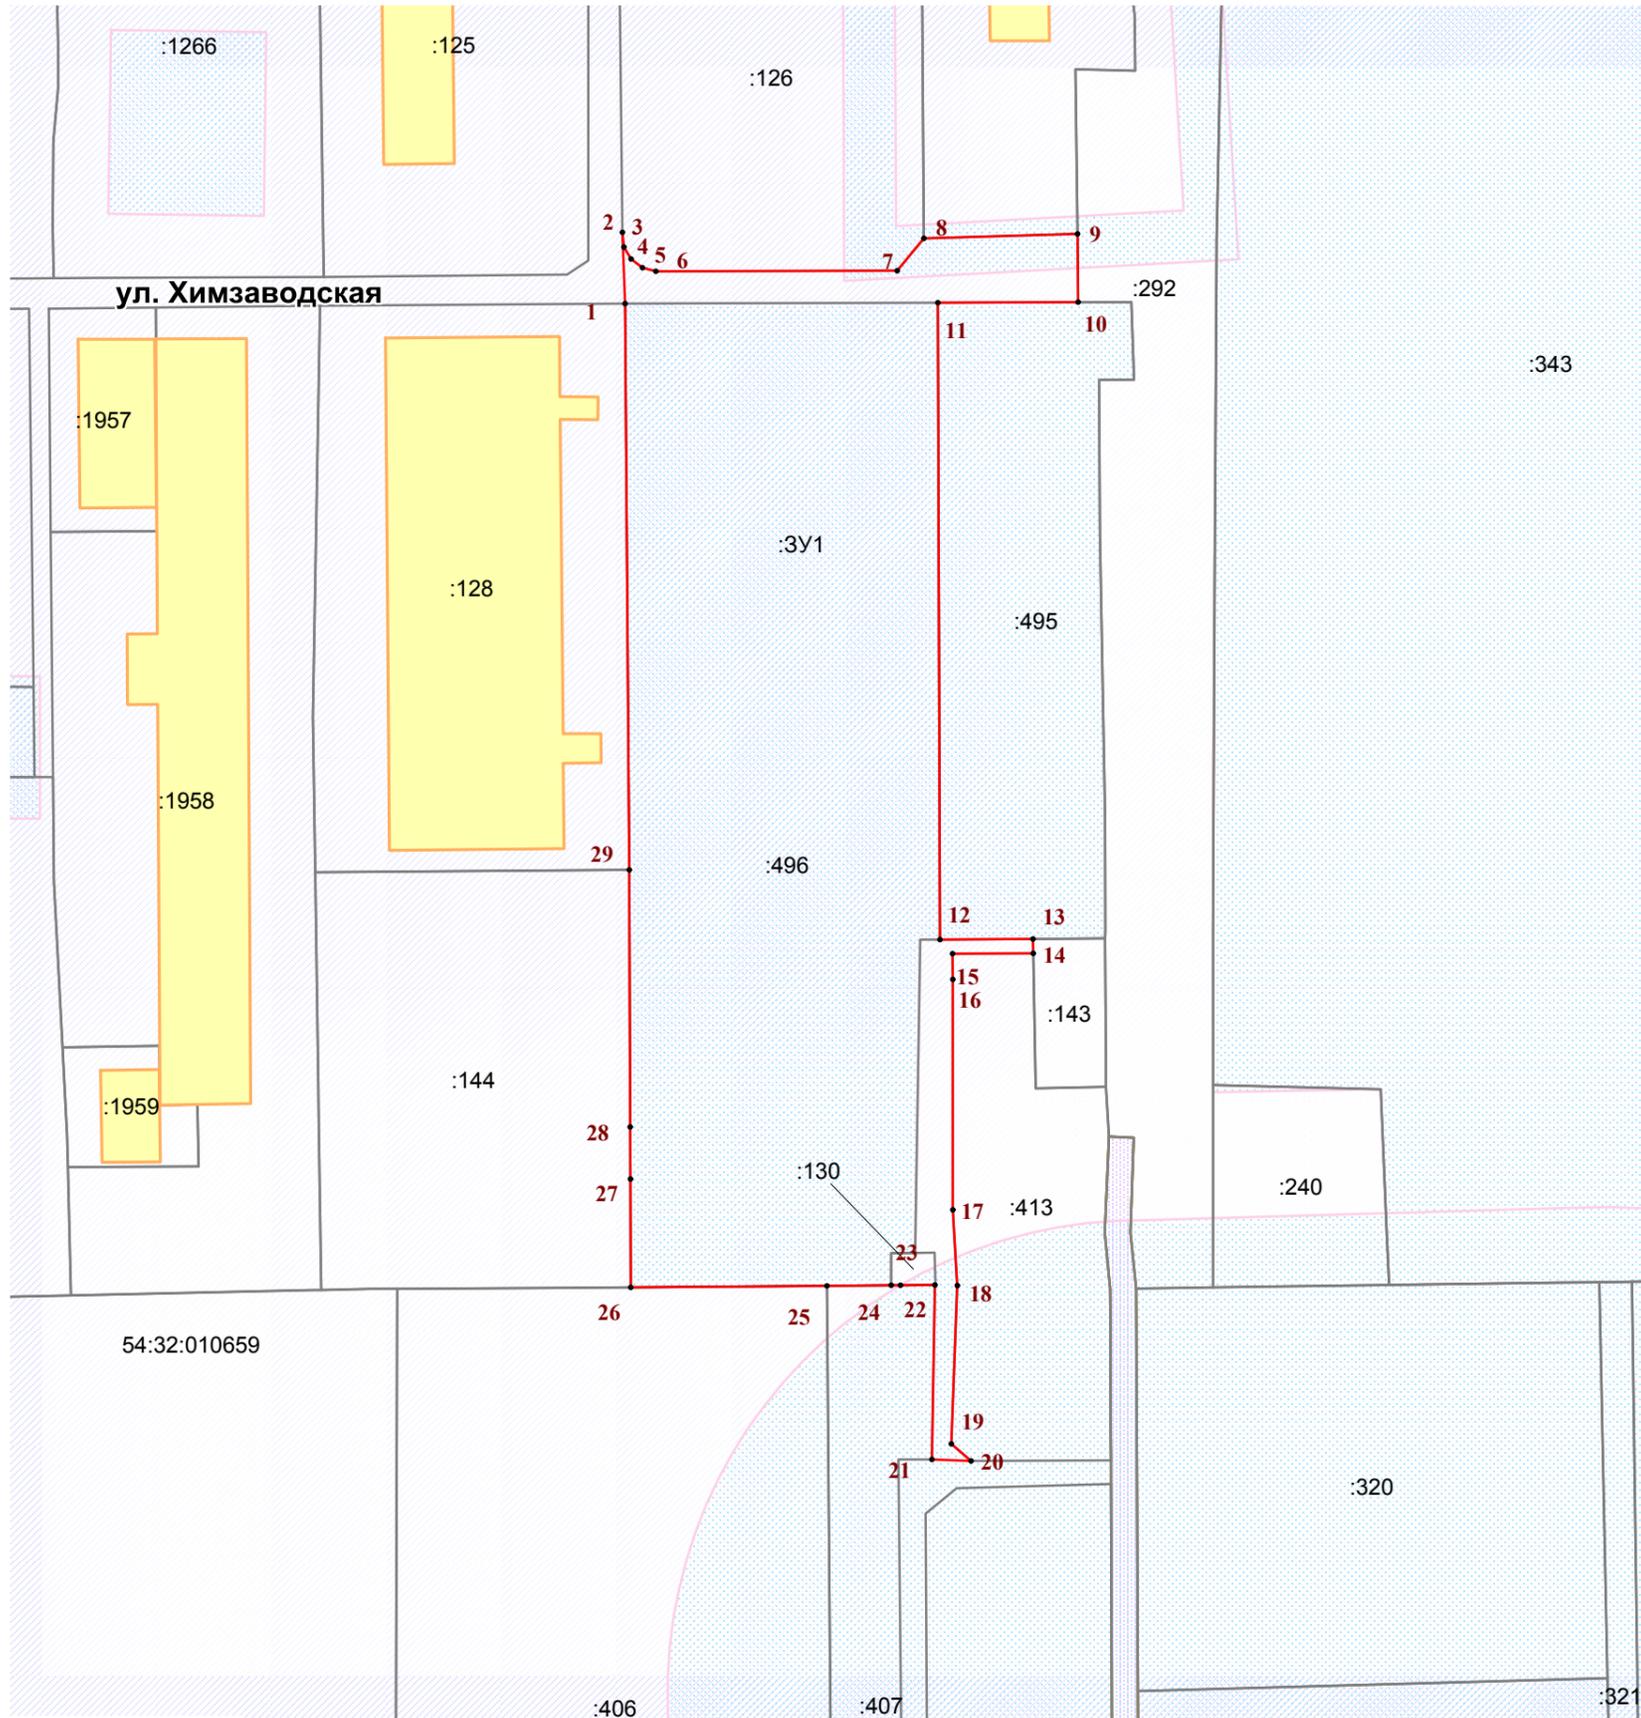

УСЛОВНЫЕ ОБОЗНАЧЕНИЯ

- 1 Номера характерных точек границы территории
- Границы формируемых земельных участков
- Существующие земельные участки
- Границы охранных зон
- зу1 Обозначение образуемого земельного участка
- Объекты капитального строительства
- Границы уточняемых земельных участков
- :106 Обозначение уточняемого земельного участка

ул. Химзаводская - наименование элемента улично-дорожной сети

ФУНКЦИОНАЛЬНЫЕ ЗОНЫ

Обоз.на чертеже	Усл. №	Наименование зоны
		- Производственная зона (П)
		ПМ-4-21
		Проект межевания территории расположенной в районе улицы Химзаводская в кадастровом квартале 54:32:010659
Директор		Стадия
Разработал		Лист
		Листов
		ПМ
		1
		1
		Чертеж межевания территории М 1:1500
		ООО "Геосити" г. Новосибирск

Масштаб 1:1500