


Фрагмент №1 карты градостроительного зонирования территории города Бердска

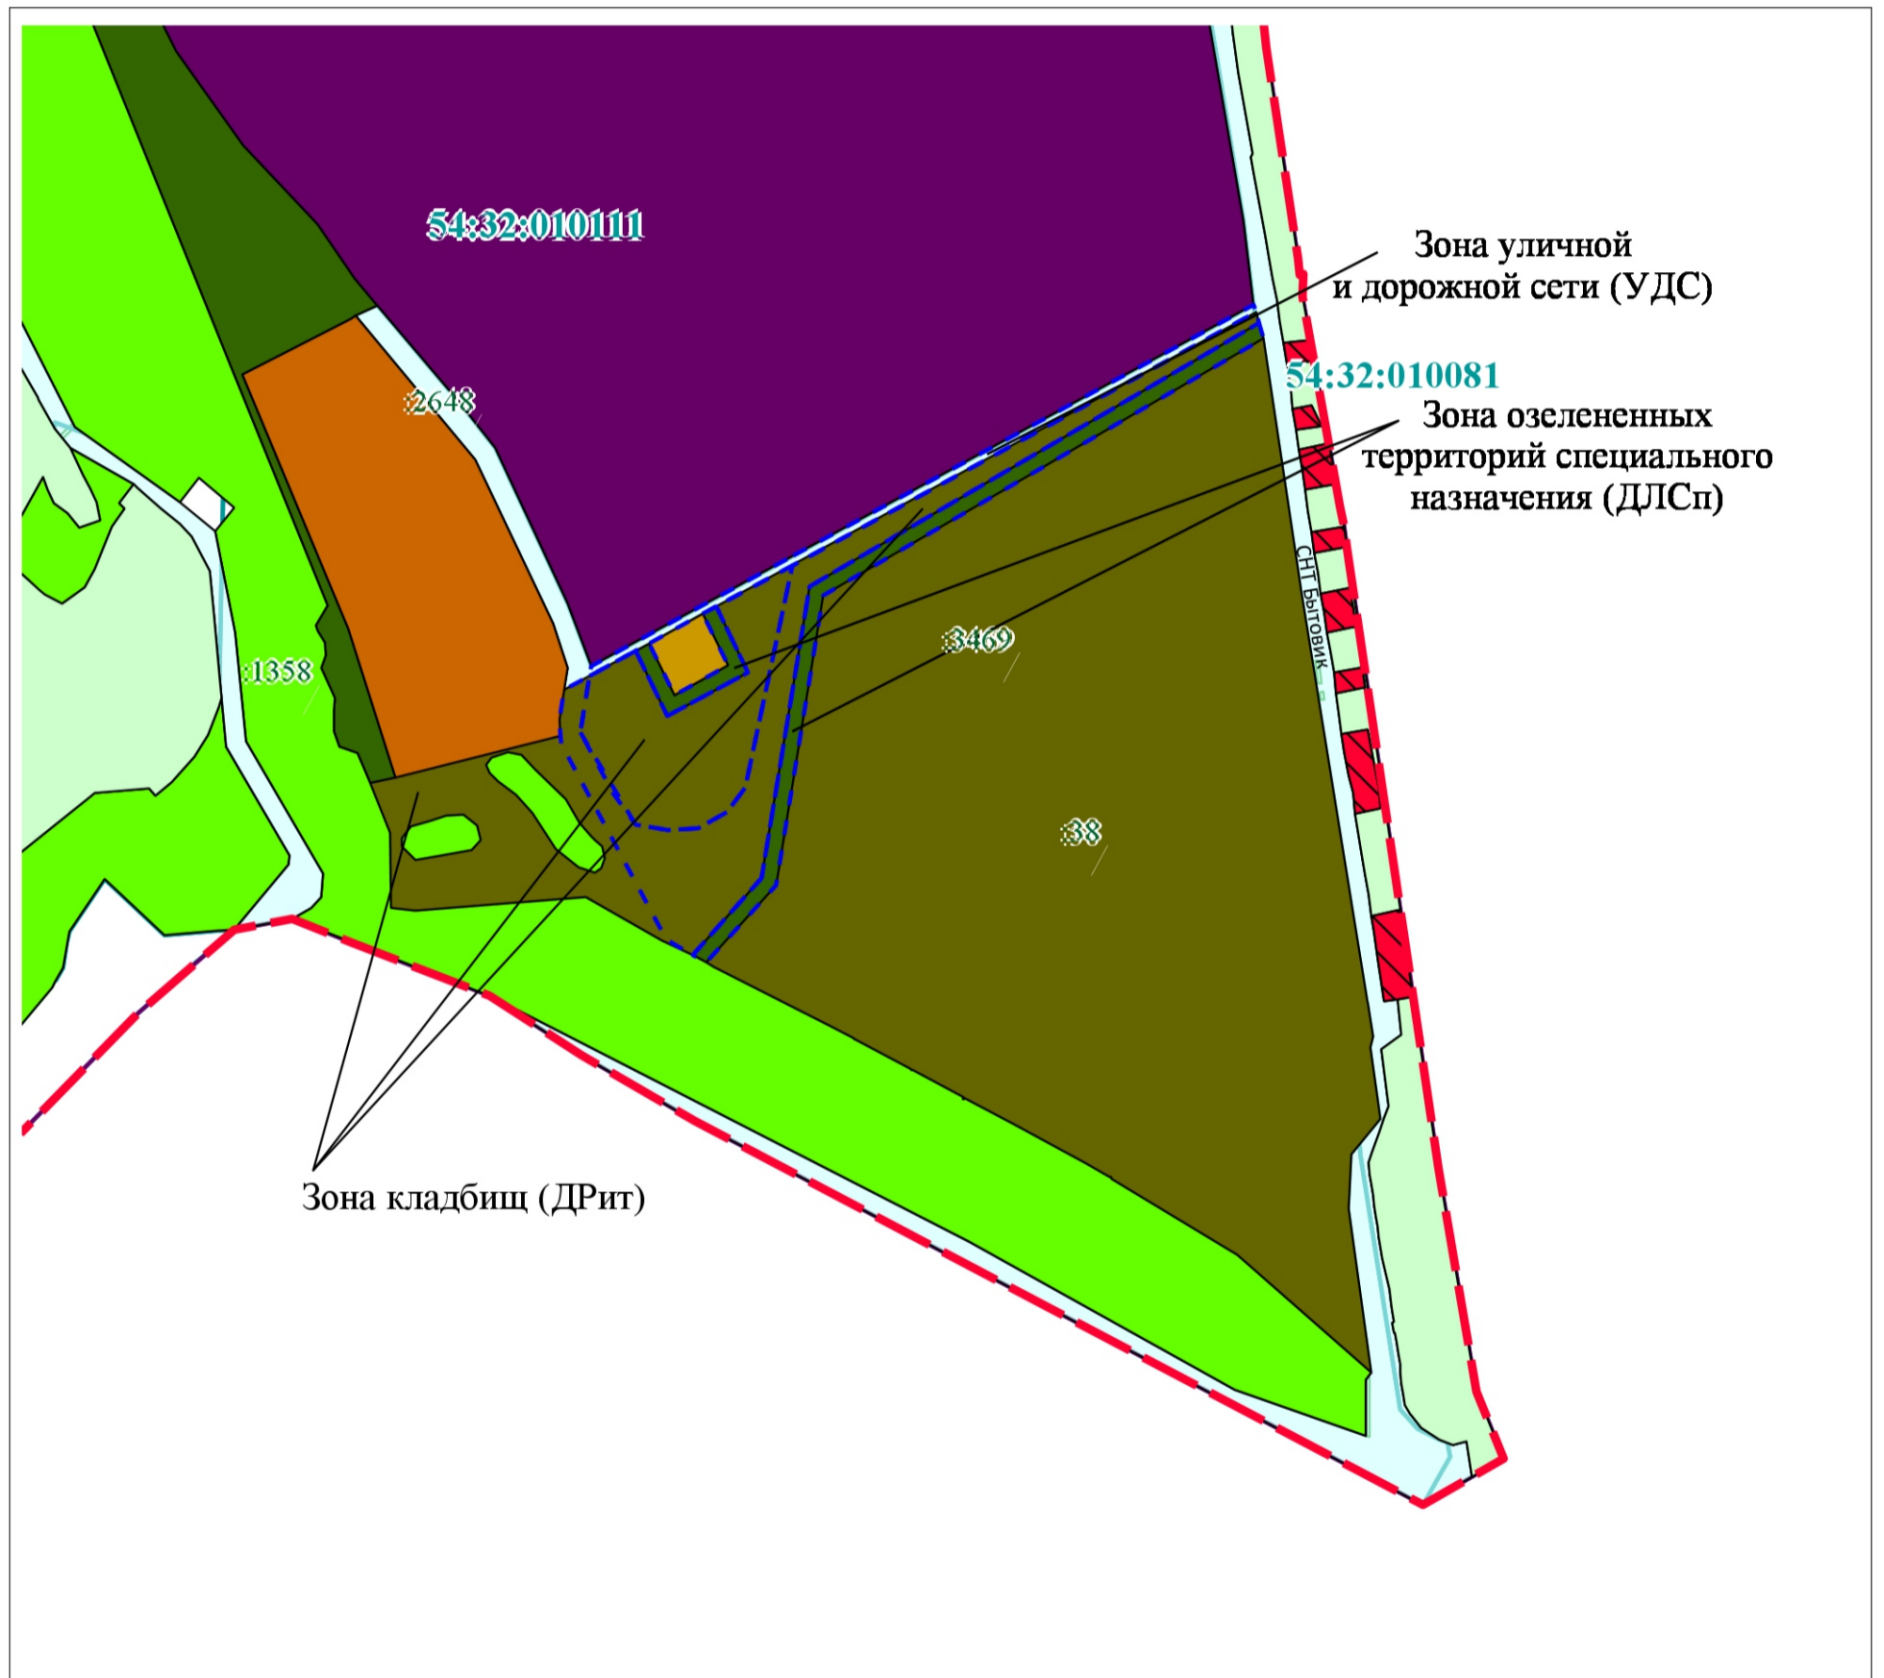

Масштаб 1:14 000