
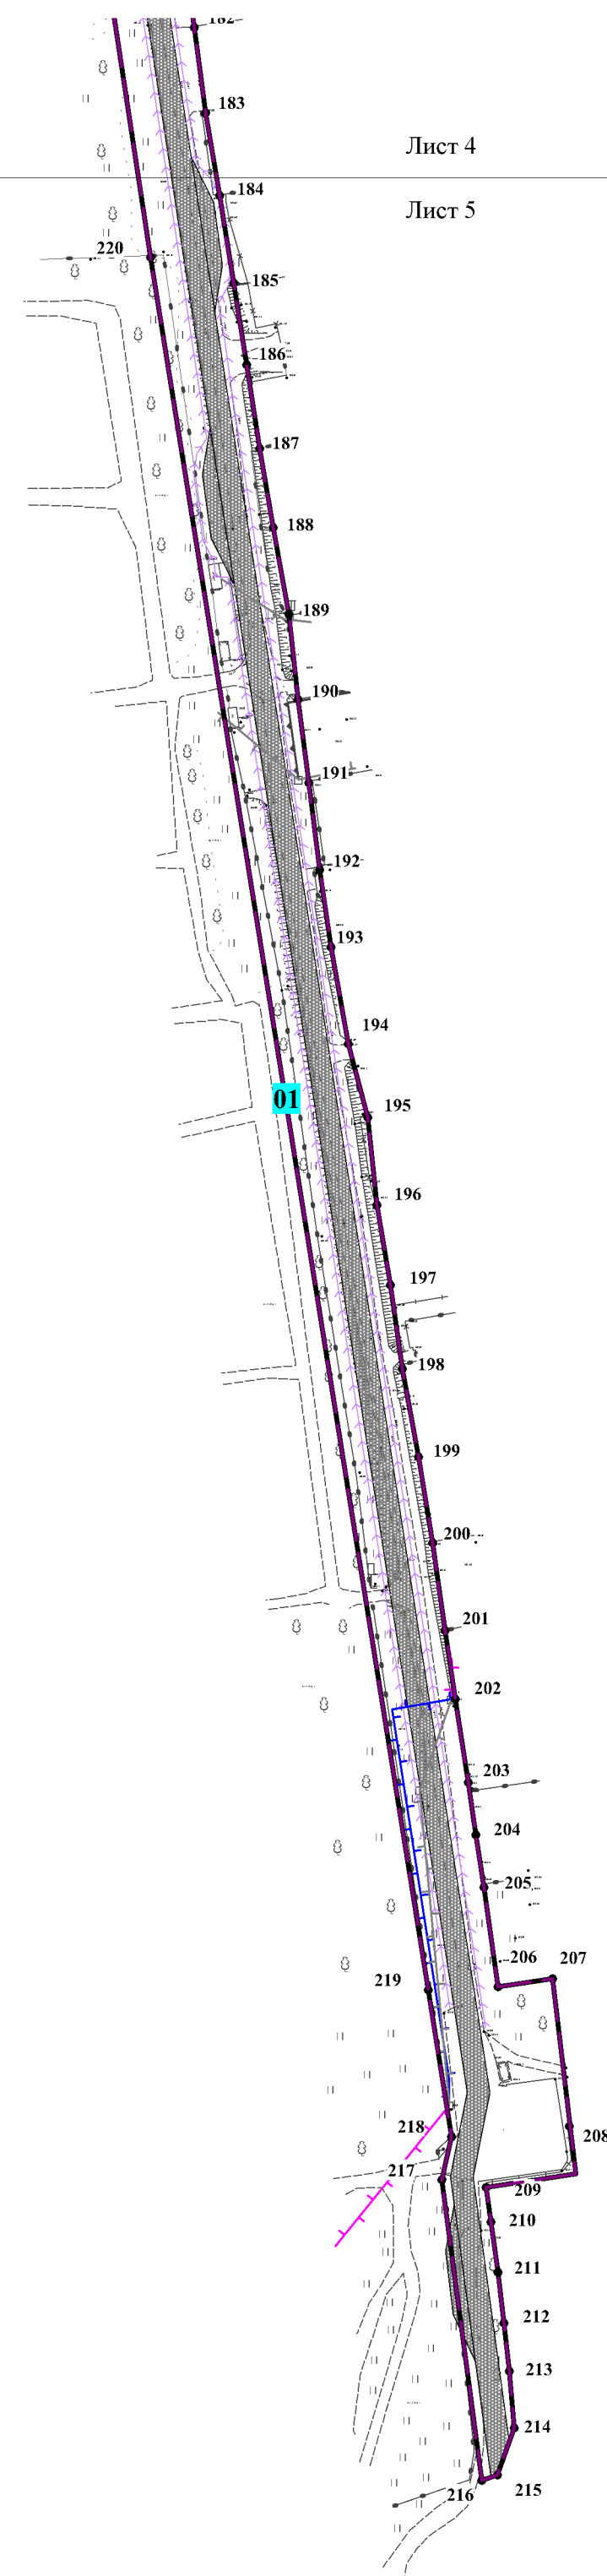


ПРОЕКТ ПЛАНИРОВКИ ТЕРРИТОРИИ Г. БЕРДСК, УЛИЦЫ ПОЛЕВАЯ ОТ УЛ. М. ГОРЬКОГО ДО  
БЕРДСКОГО ГОРОДСКОГО КЛАДБИЩА С ПРОЕКТОМ МЕЖЕВАНИЯ В ЕГО СОСТАВЕ

ЧЕРТЕЖ КРАСНЫХ ЛИНИЙ М 1:2000

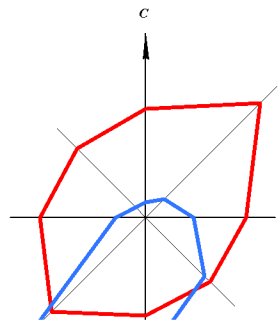

Лист 4

Лист 5

УСЛОВНЫЕ ОБОЗНАЧЕНИЯ

ГРАНИЦЫ

- Границы территории, в отношении которой осуществляется подготовка проекта планировки
- Устанавливаемые красные линии
- Номера характерных точек красных линий
- Номер красной линии

ИНФОРМАЦИЯ О ВИДАХ ЛИНЕЙНЫХ ОБЪЕКТОВ ПРИМЕНИТЕЛЬНО К ТЕРРИТОРИЯМ, КОТОРЫЕ ЗНЯТЫ ТАКИМИ ОБЪЕКТАМИ ИЛИ ПРЕДНАЗНАЧЕНЫ ДЛЯ ИХ РАЗМЕЩЕНИЯ

- Улично-дорожная сеть
- Сети теплоснабжения
- Линейно-кабельное сооружение электросвязи
- Воздушные сети электросвязи
- Сети водоснабжения
- Сети самотечной канализации
- Кабельная линия электропередачи 10 кВ
- Воздушная линия электропередачи 0,4 кВ
- Кабельная линия электропередачи 0,4 кВ
- Воздушная линия электропередачи 10 кВ
- Воздушные сети электросвязи (Проектируемый)
- Кабельная линия электропередачи 10 кВ (Проектируемый)
- Воздушная линия электропередачи 0,4 кВ (Проектируемый)
- Воздушная линия электропередачи 10 кВ (Проектируемый)
- Воздушная линия электропередачи 10 кВ (Ликвидируемый)
- Кабельная линия электропередачи 10 кВ (Ликвидируемый)
- Ливневая канализация открытого типа, водоотводной лоток - планируемый

Примечание: существующие и отменяемые красные линии в границах проектирования отсутствуют.

						ПП 39/ПМ 40-2020-2			
						Проект планировки территории г. Бердск, улицы Полевая от ул. М. Горького до Бердского городского кладбища с проектом межевания в его составе			
Изм.	Кол.уч.	Лист	Рядок	Подп.	Дата	Основная часть	Стадия	Лист	Листов
Разработал	Трундаева О.А.						Чертеж красных линий М 1:2000	ПП	1.5
Проверил	Давыдович Г.В.					ООО "Герпланпроект"			
ГАП	Ильина Е.А.								
ГИП	Русских С.А.								
Н. контр.	Бугаков Е.В.								
Утвердил	Мусийчук С.В.								