


Утверждена постановлением администрации города Бердска от _____ № _____

СХЕМА РАСПОЛОЖЕНИЯ ЗЕМЕЛЬНОГО УЧАСТКА НА КАДАСТРОВOM ПЛАНЕ ТЕРРИТОРИИ,

образуемого в результате перераспределения земельного участка с кадастровым номером 54:32:010207:312 площадью 514 кв.м. и муниципальных земель

Адрес земельного участка (местоположение) Новосибирская обл., г. Бердск, СНТ "Озерный"

Разрешенное использование: для организации проходов и проездов СНТ "Озерный"

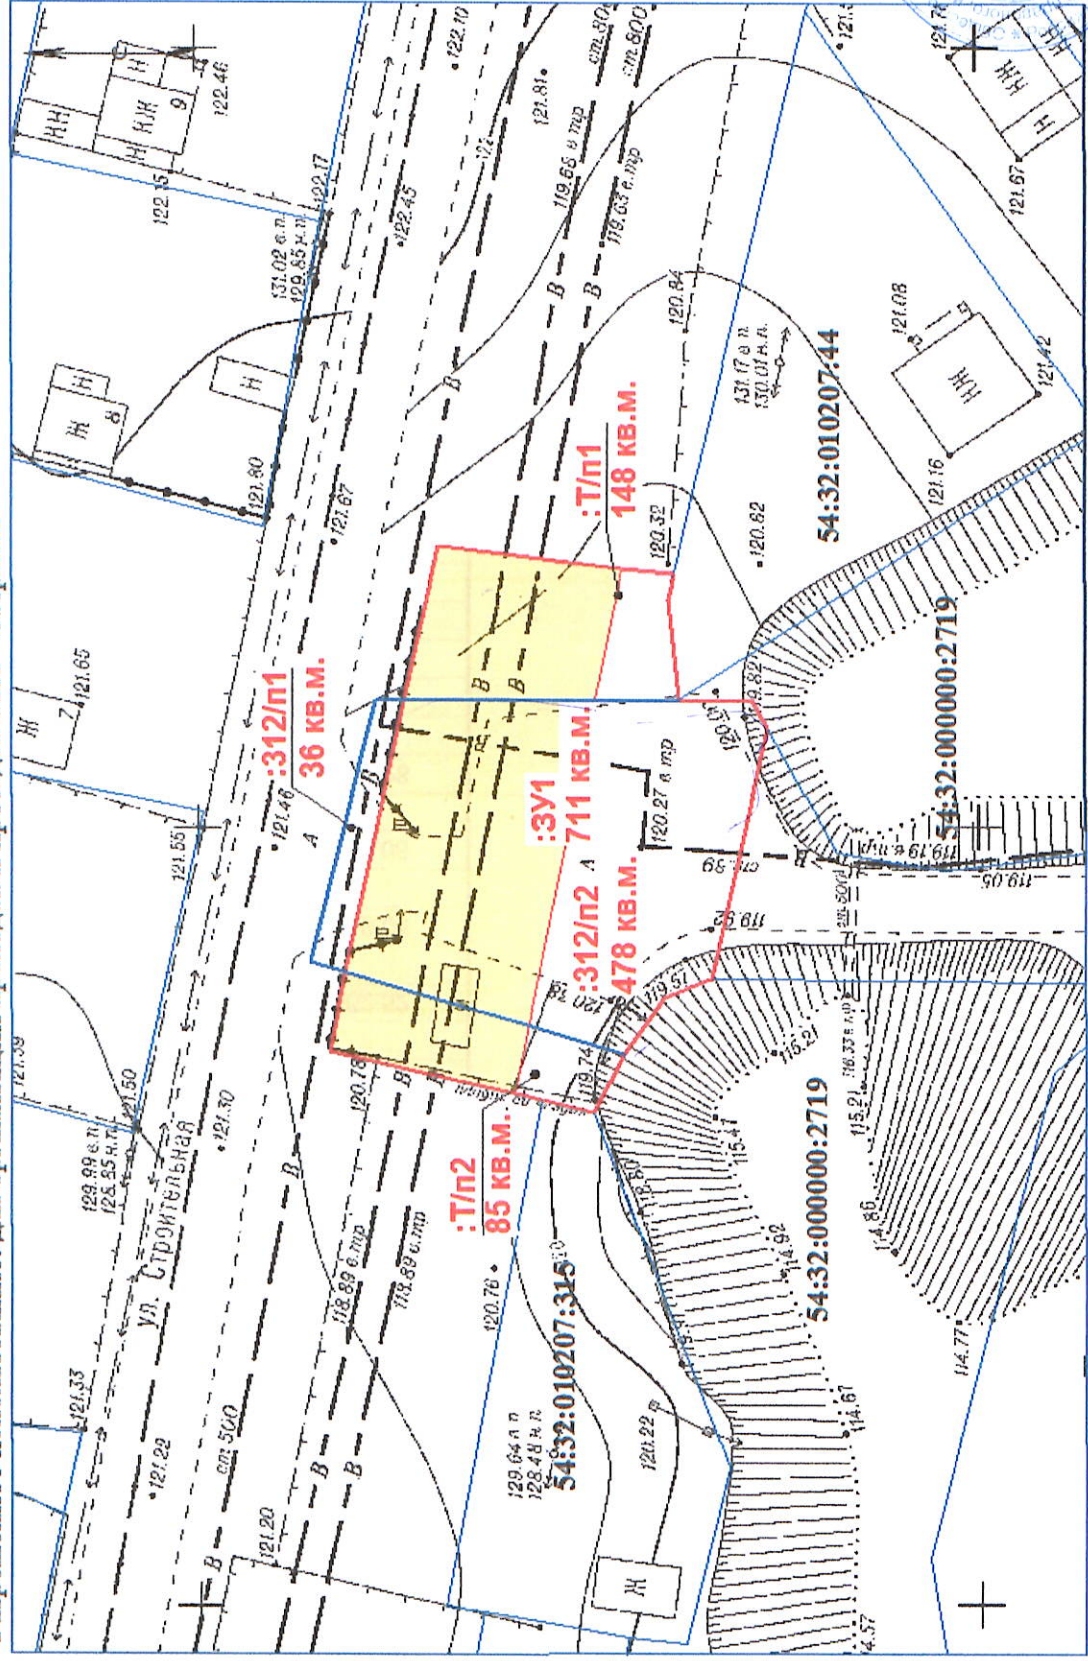

Формула образования земельного участка :3У1:

:Т/п1 + :Т/п2 + :312:п2 = 148 + 85 + 478 = 711 кв.м.

- граница исходного земельного участка
- граница образуемого земельного участка
- часть образуемого земельного участка ограниченного использованием площадью 414 кв.м. для эксплуатации подземных коммуникаций

Исполнитель: спец. ООО "ЦУИИТР"

Авдеев Ю



**Список координат характерных точек
границ земельного участка
Система координат МСК НСО, зона 4**

№ точки	Координаты, м	
	X	Y
1	452748.19	4204333.26
2	452747.21	4204338.46
3	452743.39	4204355.97
4	452741.17	4204366.01
5	452729.29	4204364.60
6	452725.98	4204364.21
7	452726.37	4204362.52
8	452725.62	4204356.04
9	452720.91	4204356.06
10	452719.92	4204354.28
11	452723.45	4204338.01
12	452723.62	4204338.01
13	452726.55	4204336.85
14	452729.21	4204333.15
15	452731.18	4204329.35
16	452734.55	4204330.21
17	452736.26	4204330.59
1	452748.19	4204333.26