

# ПРОЕКТ ПЛАНИРОВКИ С ПРОЕКТОМ МЕЖЕВАНИЯ ТЕРРИТОРИИ МИКРОРАЙОНА "СЕРЕБРЯНЫЙ БОР"

## Разбивочный чертеж красных линий. Поперечные профили улиц и дорог.



### Условные обозначения:

границы элементов планировочной структуры

- граница микрорайона "Серебряный бор"
- красные линии
- линии регулирования жилой застройки
- границы земельных участков
- наименование улиц
- существующий жилой дом
- проектируемый жилой дом


зоны размещения ОКС:

- зона застройки малоэтажными жилыми домами (до 3-х этажей) ЖИИ
- зона среднеэтажной и многоэтажной жилой застройки (5-10 этажей) ЖИИ
- зона административно-хозяйственного обслуживания
- зона общего пользования, для размещения линейных объектов транспортной и инженерной инфраструктуры
- зеленые насаждения общего пользования

### Примечание:

Чертеж выполнен в программе ARCHICAD-14 на топографическом материале М 1:1000, разработанном в программе AUTOCAD, в системе координат СК-54. Разбивку осей дорог произвести от характерной точки Р-01 (Х-460892,84 : У-4208692,63) кадастровой границы земельного участка 54:32:010876:112, по заданным углам и расстояниям. Разбивку красных линий кварталов произвести по заданным поперечным профилям улиц. Меры линий даны с точностью до сантиметра, углы с точностью до минут.

Поперечные профили улиц и дорог  
Масштаб 1:100

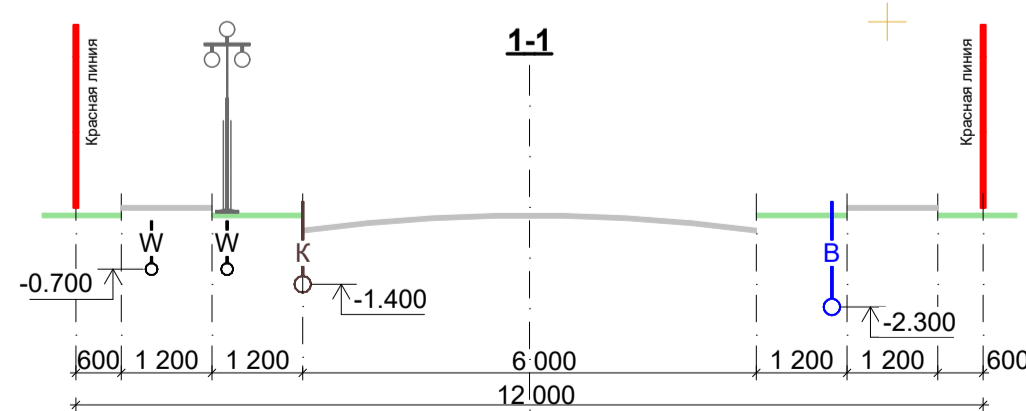

СОГЛАСОВАНО:

Взамен инв. N  
Подпись и дата  
Инв. N подл.

Проект выполнен в программе ArchiCAD 13

						2020 - 010 - ПП / ПМ			
						Проект планировки с проектом межевания территории микрорайона "Серебряный бор" городского округа г.Бердск Новосибирской области			
Изм.	Кол.	№ док.	Лист	Подпись	Дата	Основная часть. Положение о размещении ОКС	Стадия	Лист	Листов
ГАП		Морозова О.Ф.				Разбивочный чертеж красных линий. М 1:1 000	ПП	2	
Рук. группы		Морозов Р.С.					ПТМ МОРОЗОВОЙ О.Ф. 2020 год		
Н.контроль		Морозова О.Ф.							