



# Схема вертикальной планировки. М 1:500

## Условные обозначения:

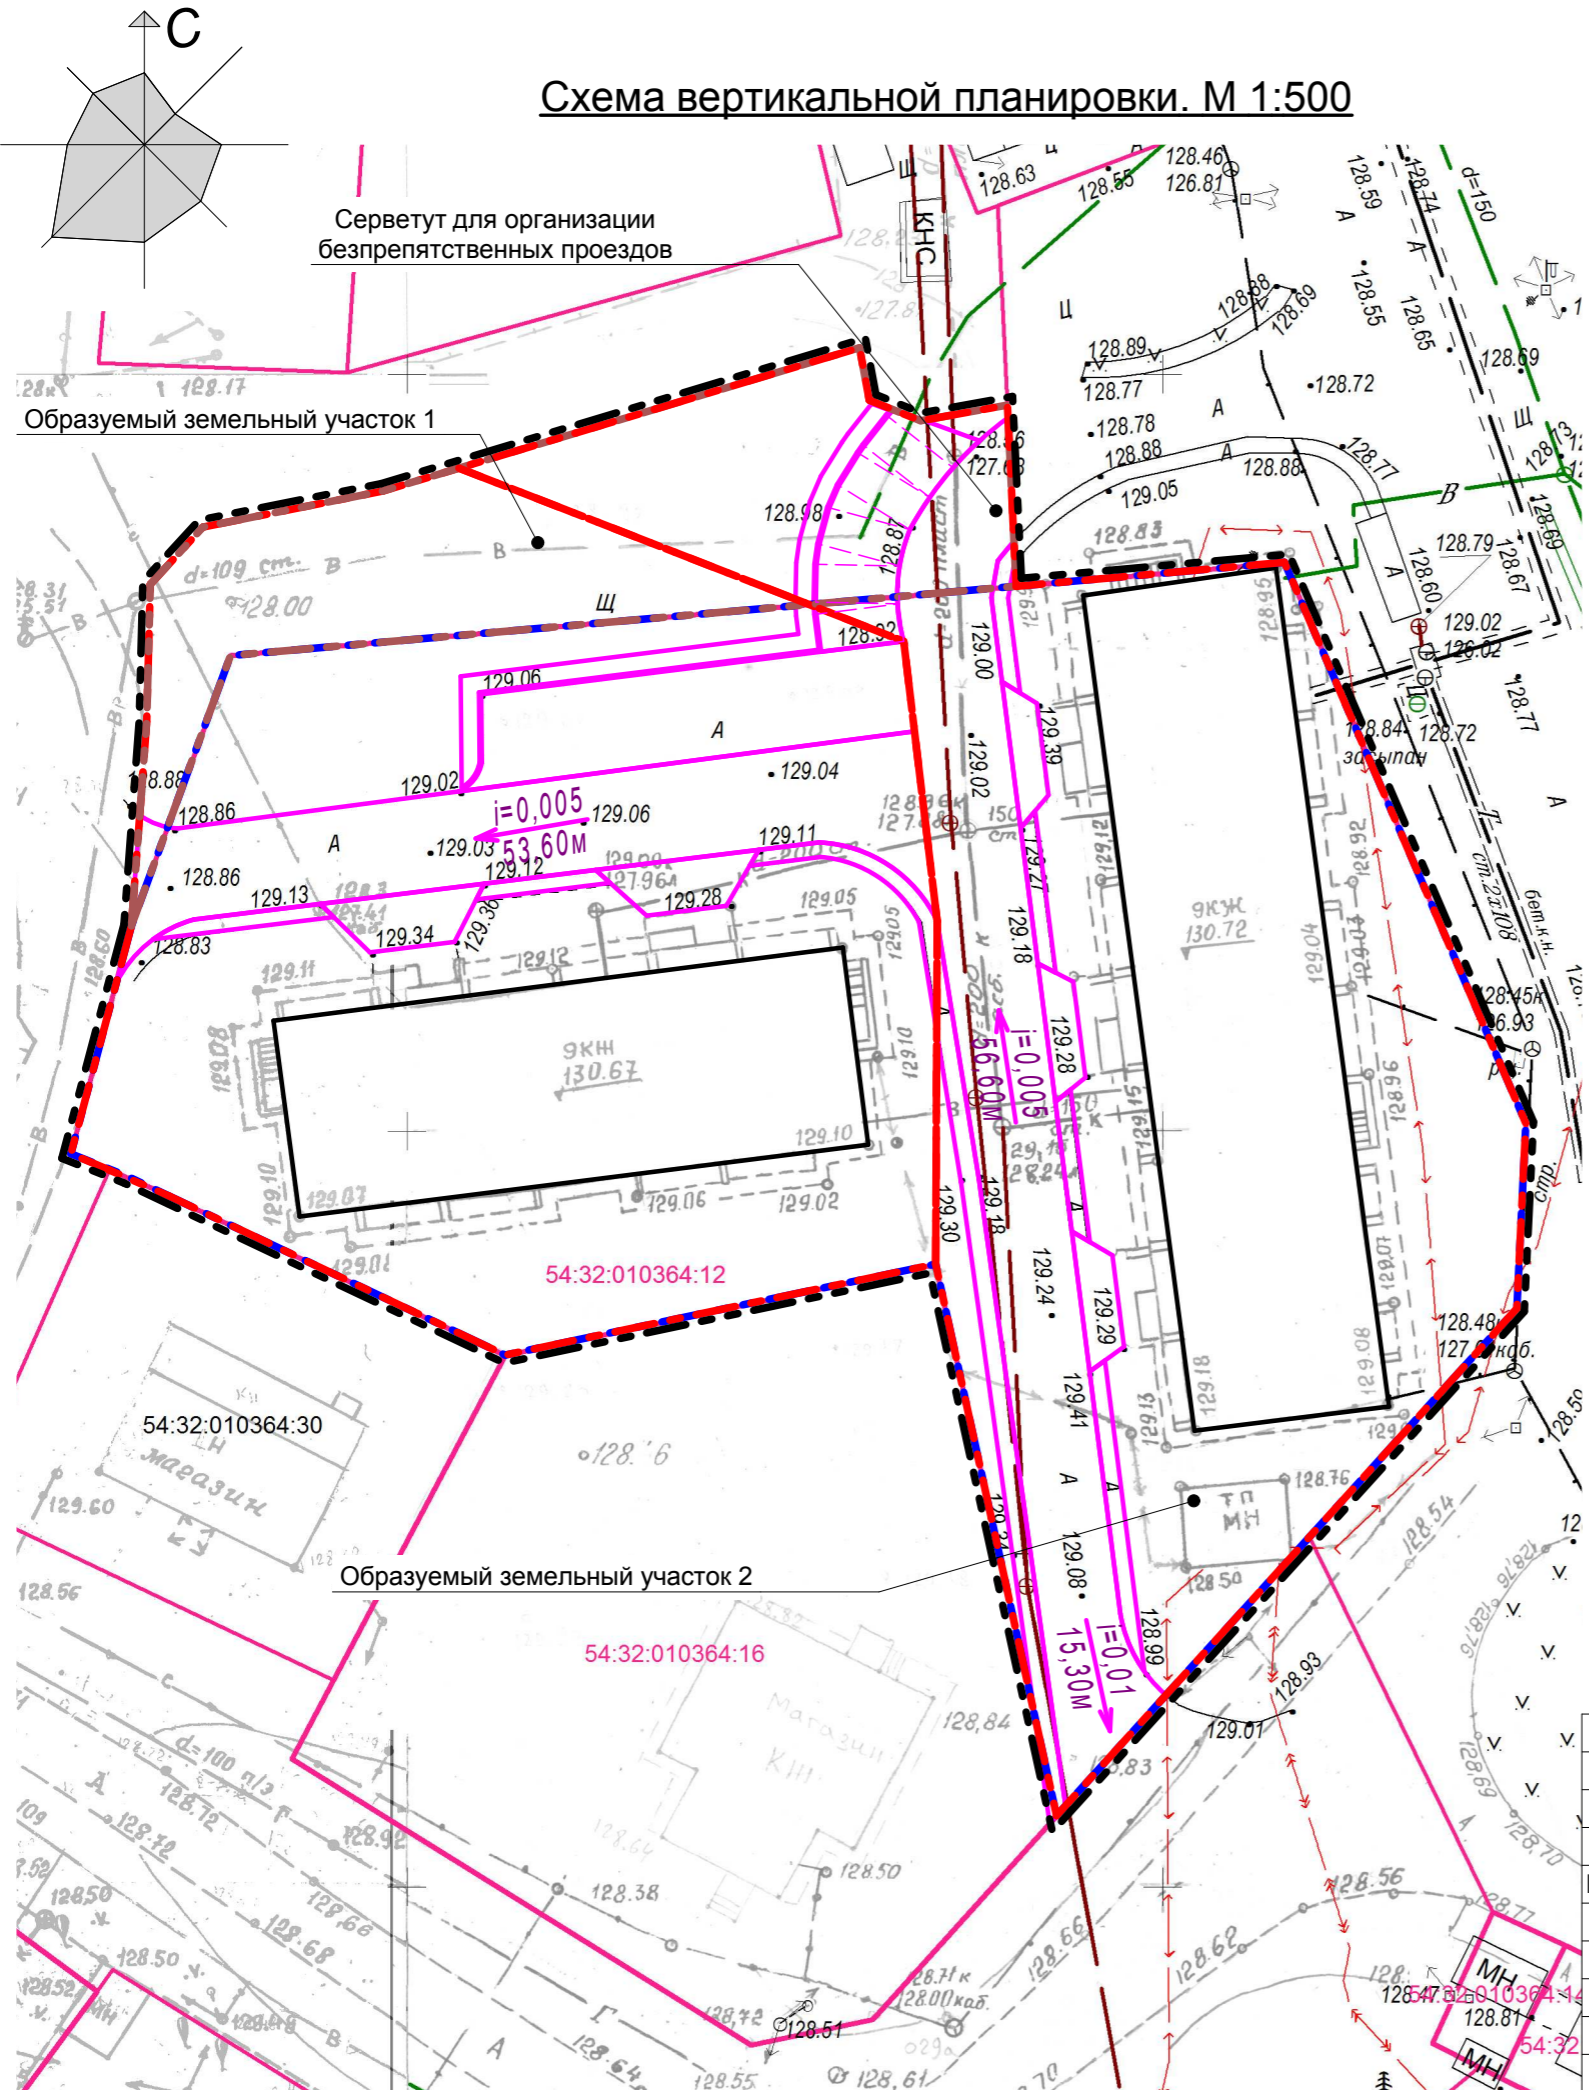

- Границы проектирования
- Границы образуемых участков
- Границы участков
- Границы участка 54:32:010364:12
- Границы испрашиваемого участка
- Сущ. дороги и проезды
- Строения
- Проектируемые проезды и проходы

### Устройство дорожного полотна и тротуров

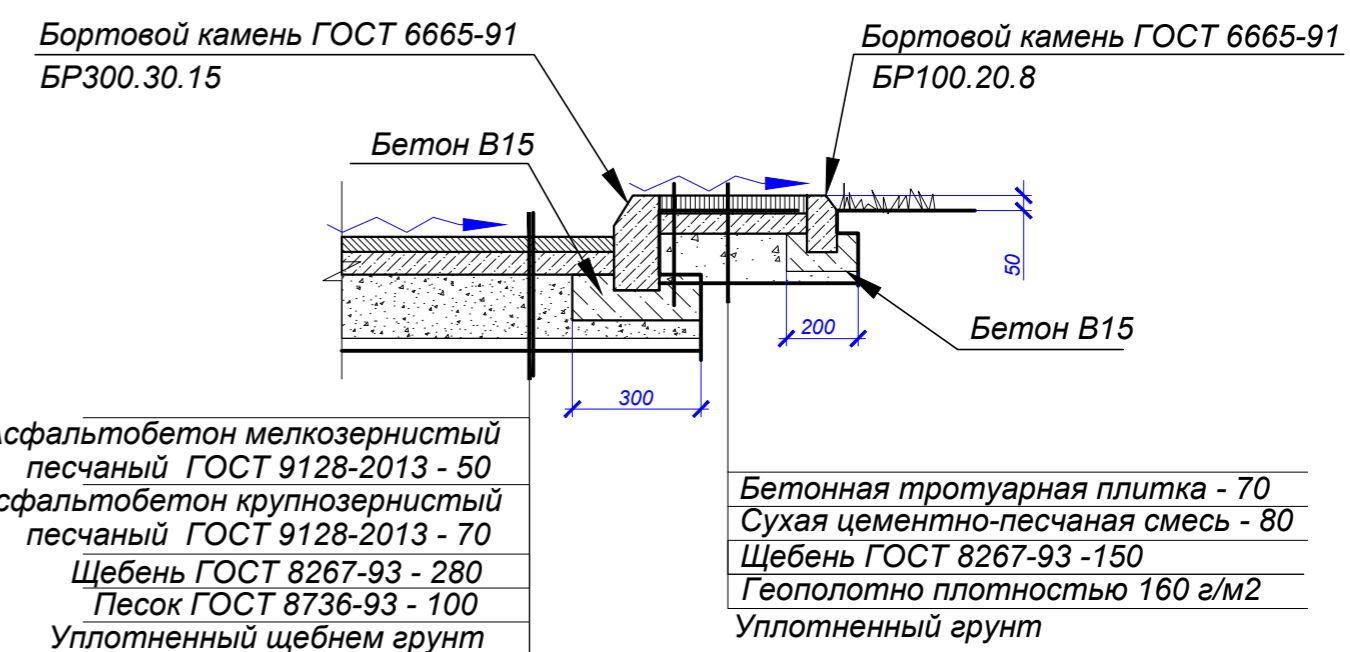

СОГЛАСОВАНО:

Изм.	Ком.	Лист	№ док.	Подп.	Дата
Разраб.		Корыткин			
Проверил		Баев			
Инт. контр.		Баев			

21.283 - ПП.МО						
Новосибирская область, г. Бердск, участок с кадастровым номером 54:32:010364:12						
Изм. Ком.	Лист	№ док.	Подп.	Дата	Проект планировки участка.	
					Утверждаемая часть	
					Стадия	
					Лист	
					Листов	
Схема вертикальной планировки. М 1:500.					ООО "АНТ-Архитектура Новых Технологий"	