


СОГЛАСОВАНО:

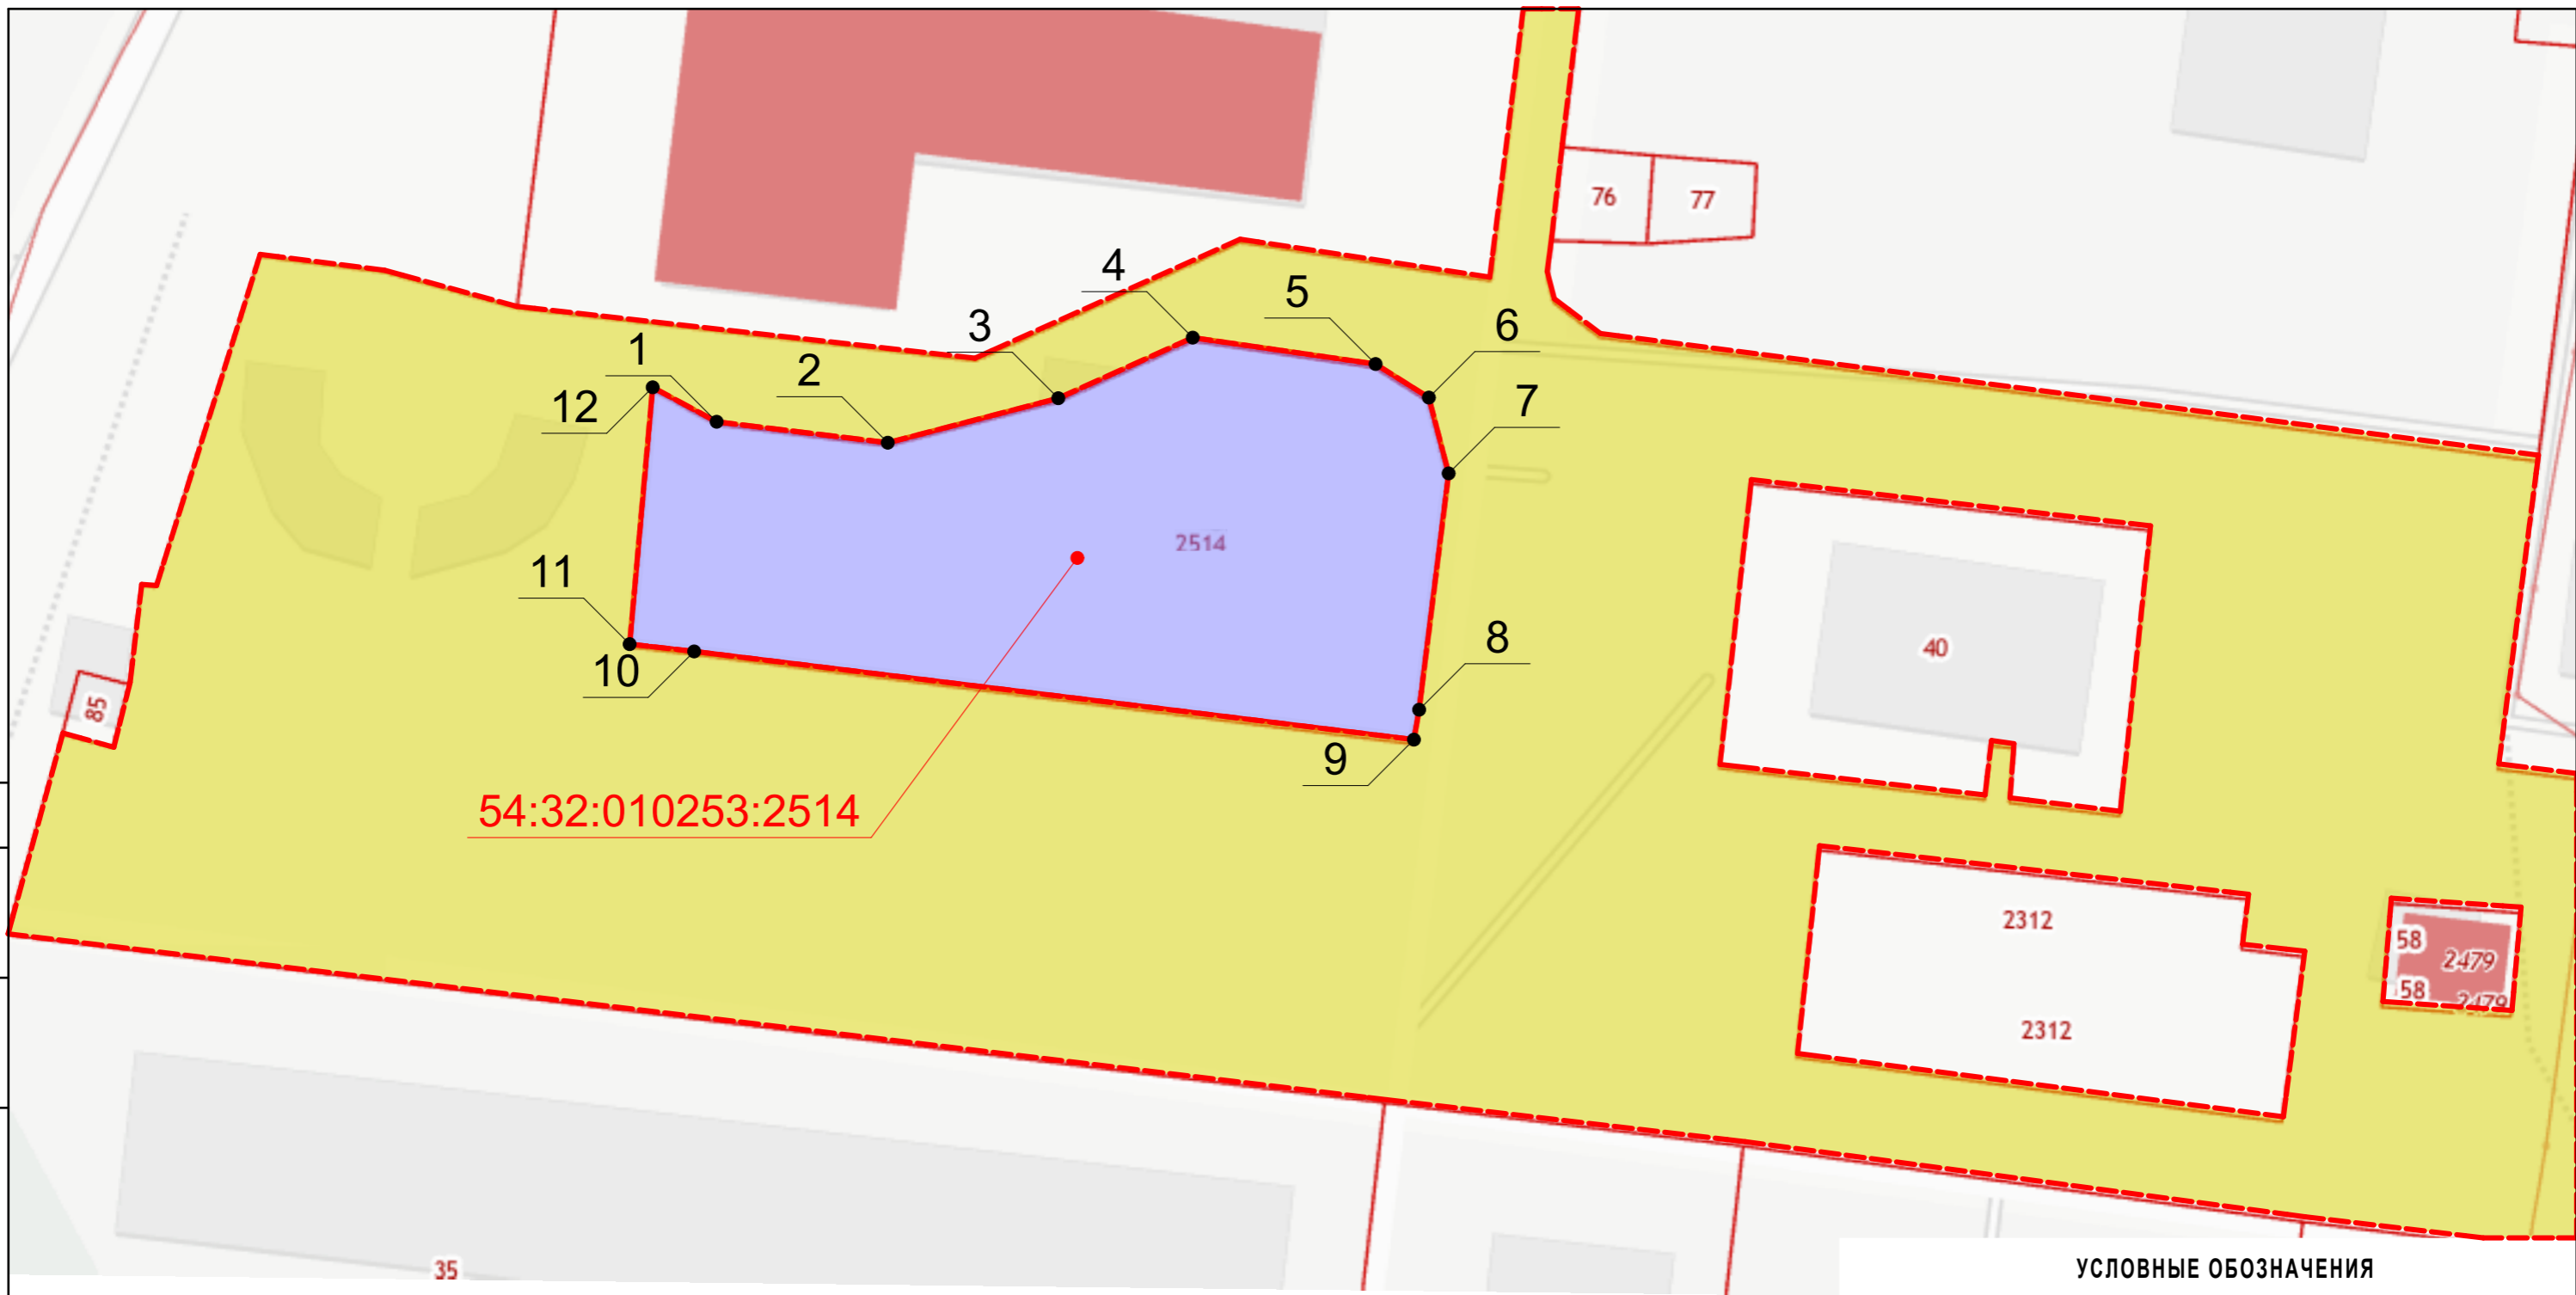

54:32:010253:2514

**УСЛОВНЫЕ ОБОЗНАЧЕНИЯ**

- кадастровые границы земельных участков
- многоконтурный земельный участок по сведениям ЕГРН
- :2514 - земельные участки по сведениям ЕГРН подлежащие перераспределению

Каталог координат:2514

№	X	Y
1	456448.33	4205910.91
2	456446.72	4205924.07
3	456450.14	4205937.18
4	456454.80	4205947.52
5	456452.77	4205961.58
6	456450.19	4205965.68
7	456444.36	4205967.20
8	456426.19	4205964.93
9	456423.89	4205964.53
10	456430.67	4205909.18
11	456431.23	4205904.22
12	456450.98	4205905.99

						21.315 - ПМТ			
						Новосибирская область, г. Бердск, ул. Микрорайон			
Изм.	Ком.	Лист	№ док.	Подп.	Дата	МАТЕРИАЛЫ ПО ОБОСНОВАНИЮ. ПРОЕКТ МЕЖЕВАНИЯ ТЕРРИТОРИИ.	Стадия	Лист	Листов
Разраб.		Корыткин					П	2	
Проверил		Мануйлов				ЧЕРТЕЖ КРАСНЫХ ЛИНИЙ. СХЕМА СОВРЕМЕННОГО ИСПОЛЬЗОВАНИЯ. М 1:500.	ООО "Фирма ЯНТАРЬ III ЛТД"		
Н. контр.		Карелин							

Взамен инв. N

Подпись и дата

Инв. N подл.