


СОГЛАСОВАНО:

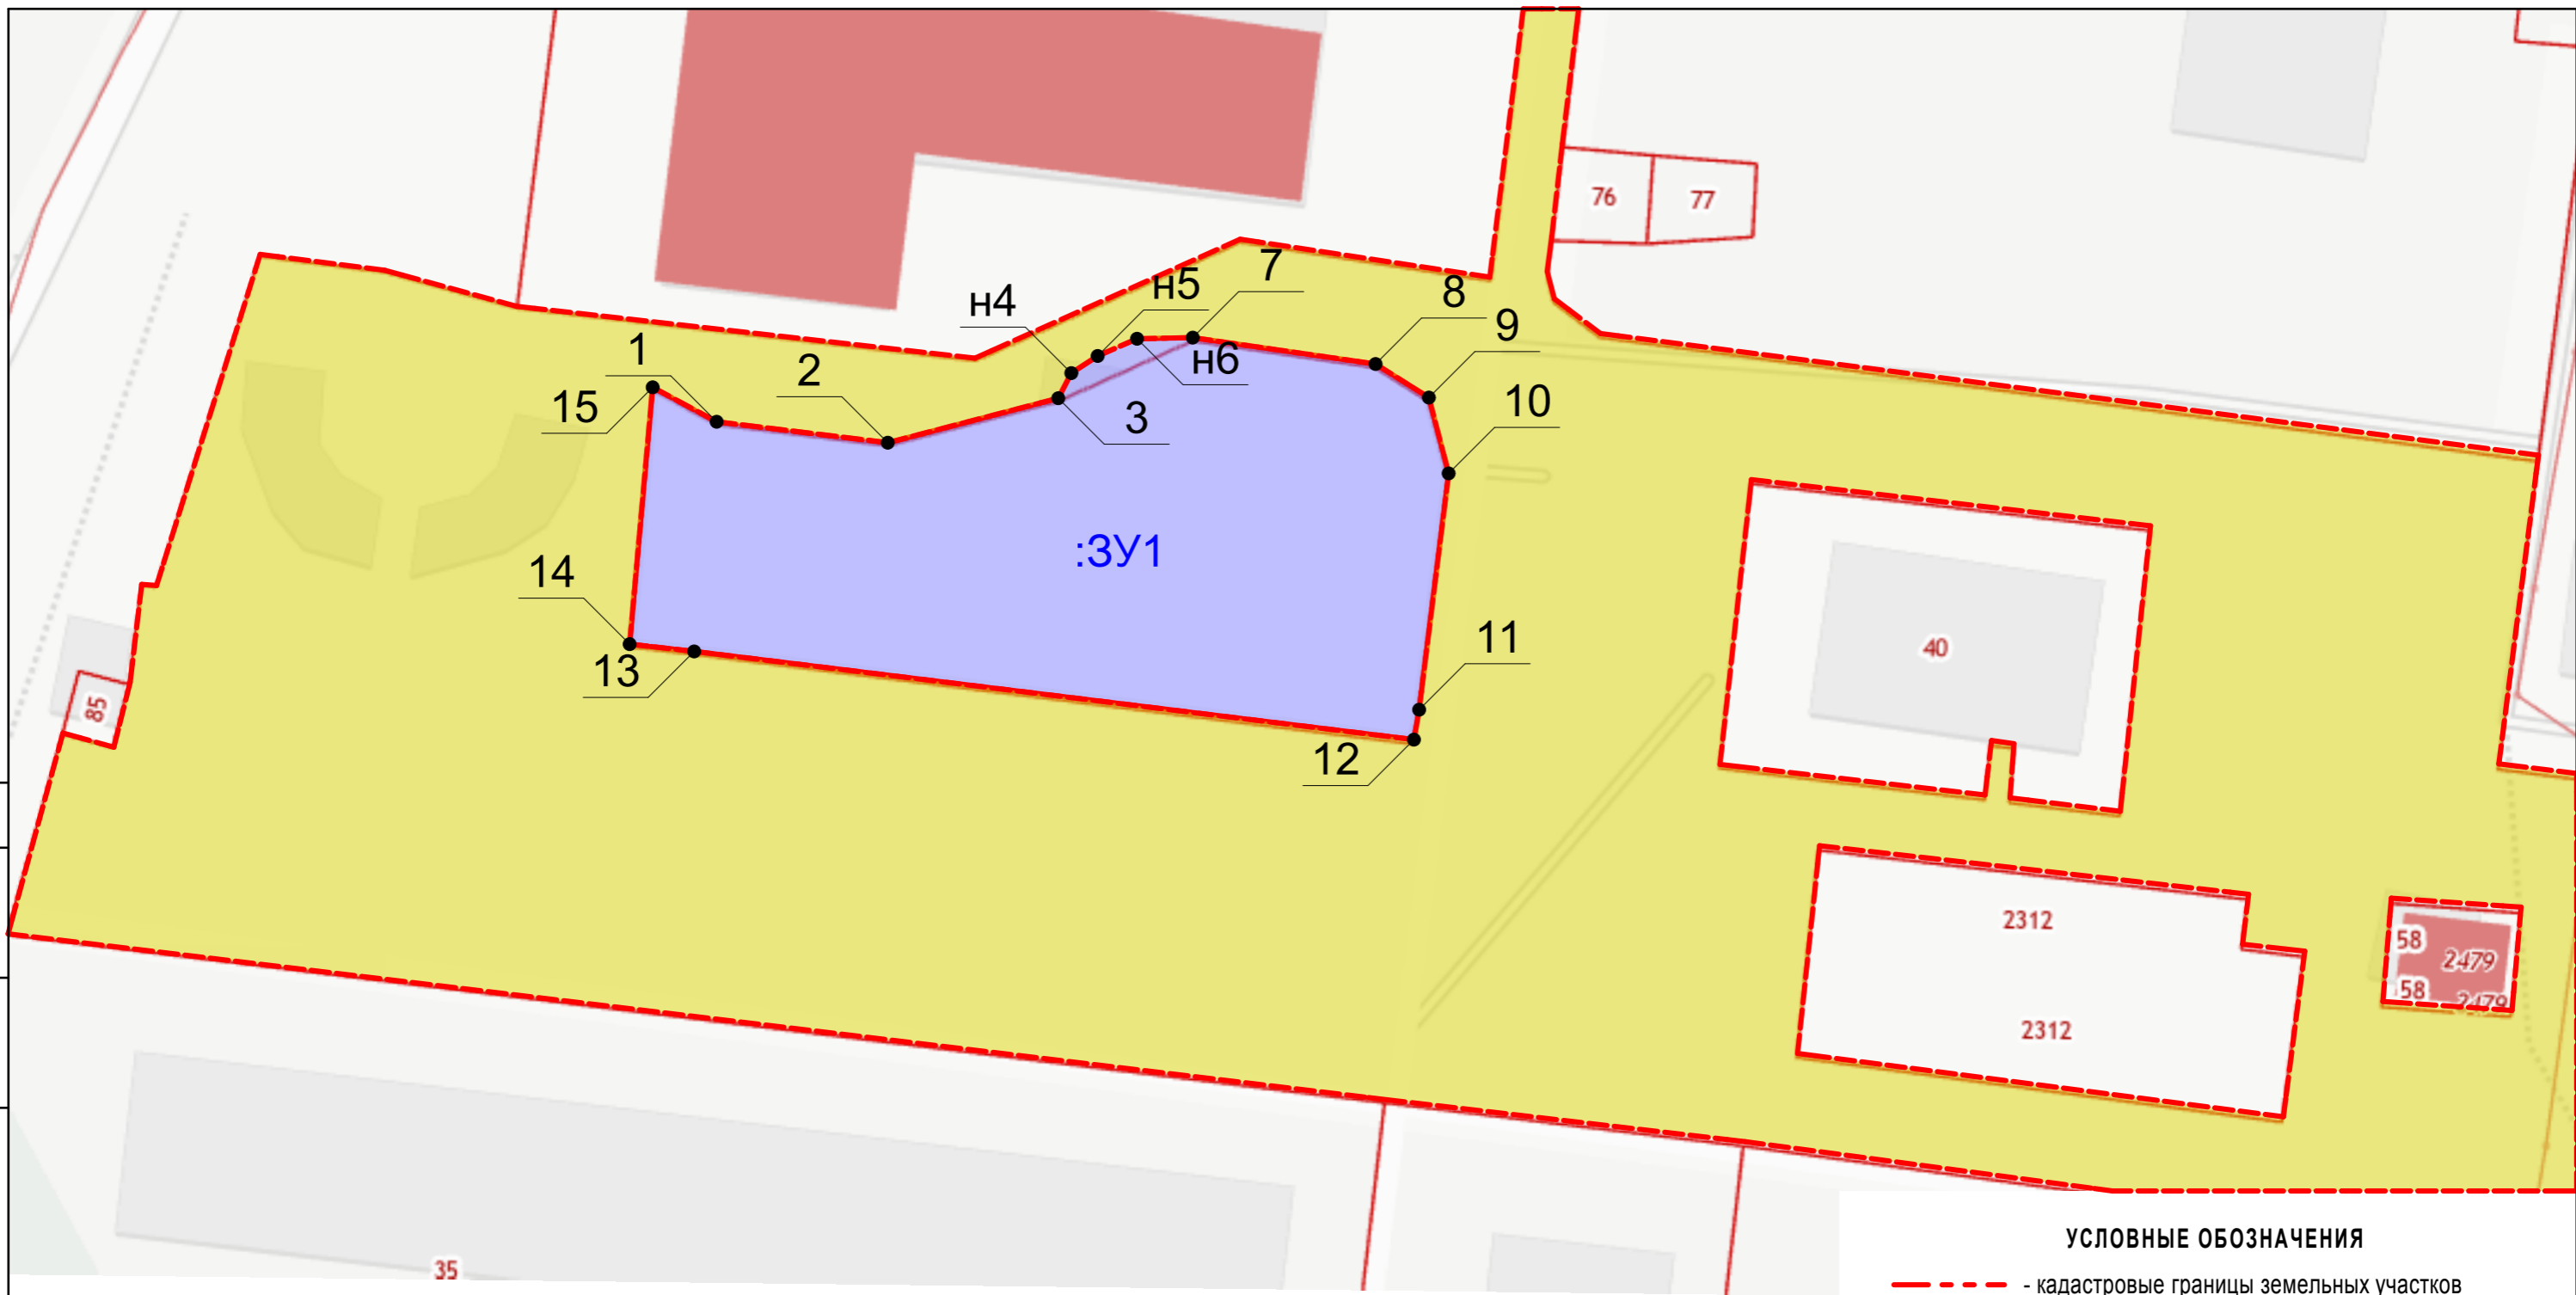

**УСЛОВНЫЕ ОБОЗНАЧЕНИЯ**

- - кадастровые границы земельных участков
- многоконтурный земельный участок по сведениям ЕГРН
- вновь образованный земельный участок после перераспределения

Каталог координат:3У1

№	X	Y
1	456448.33	4205910.91
2	456446.72	4205924.07
3	456450.14	4205937.18
n4	456452.10	4205938.20
n5	456453.40	4205940.20
n6	456454.70	4205943.20
7	456454.80	4205947.52
8	456452.77	4205961.58
9	456450.19	4205965.68
10	456444.36	4205967.20
11	456426.19	4205964.93
12	456423.89	4205964.53
13	456430.67	4205909.18
14	456431.23	4205904.22
15	456450.98	4205905.99

Взамен инв. N

Подпись и дата

Инв. N подл.

						21.315 - ПМТ			
						Новосибирская область, г. Бердск, ул. Микрорайон			
Изм.	Ком.	Лист	№ док.	Подп.	Дата	МАТЕРИАЛЫ ПО ОБОСНОВАНИЮ. ПРОЕКТ МЕЖЕВАНИЯ ТЕРРИТОРИИ.	Стадия	Лист	Листов
Разраб.		Корыткин					П	5	
Проверил		Мануйлов				ЧЕРТЕЖ ГРАНИЦ ОБРАЗУЕМЫХ И (ИЛИ) ИЗМЕНЯЕМЫХ ЗЕМЕЛЬНЫХ УЧАСТКОВ. М 1:500.	ООО "Фирма ЯНТАРЬ III ЛТД"		
Н. контр.		Карелин							