


СОГЛАСОВАНО:

Взамен инв. N

Подпись и дата

Инв. N подл.

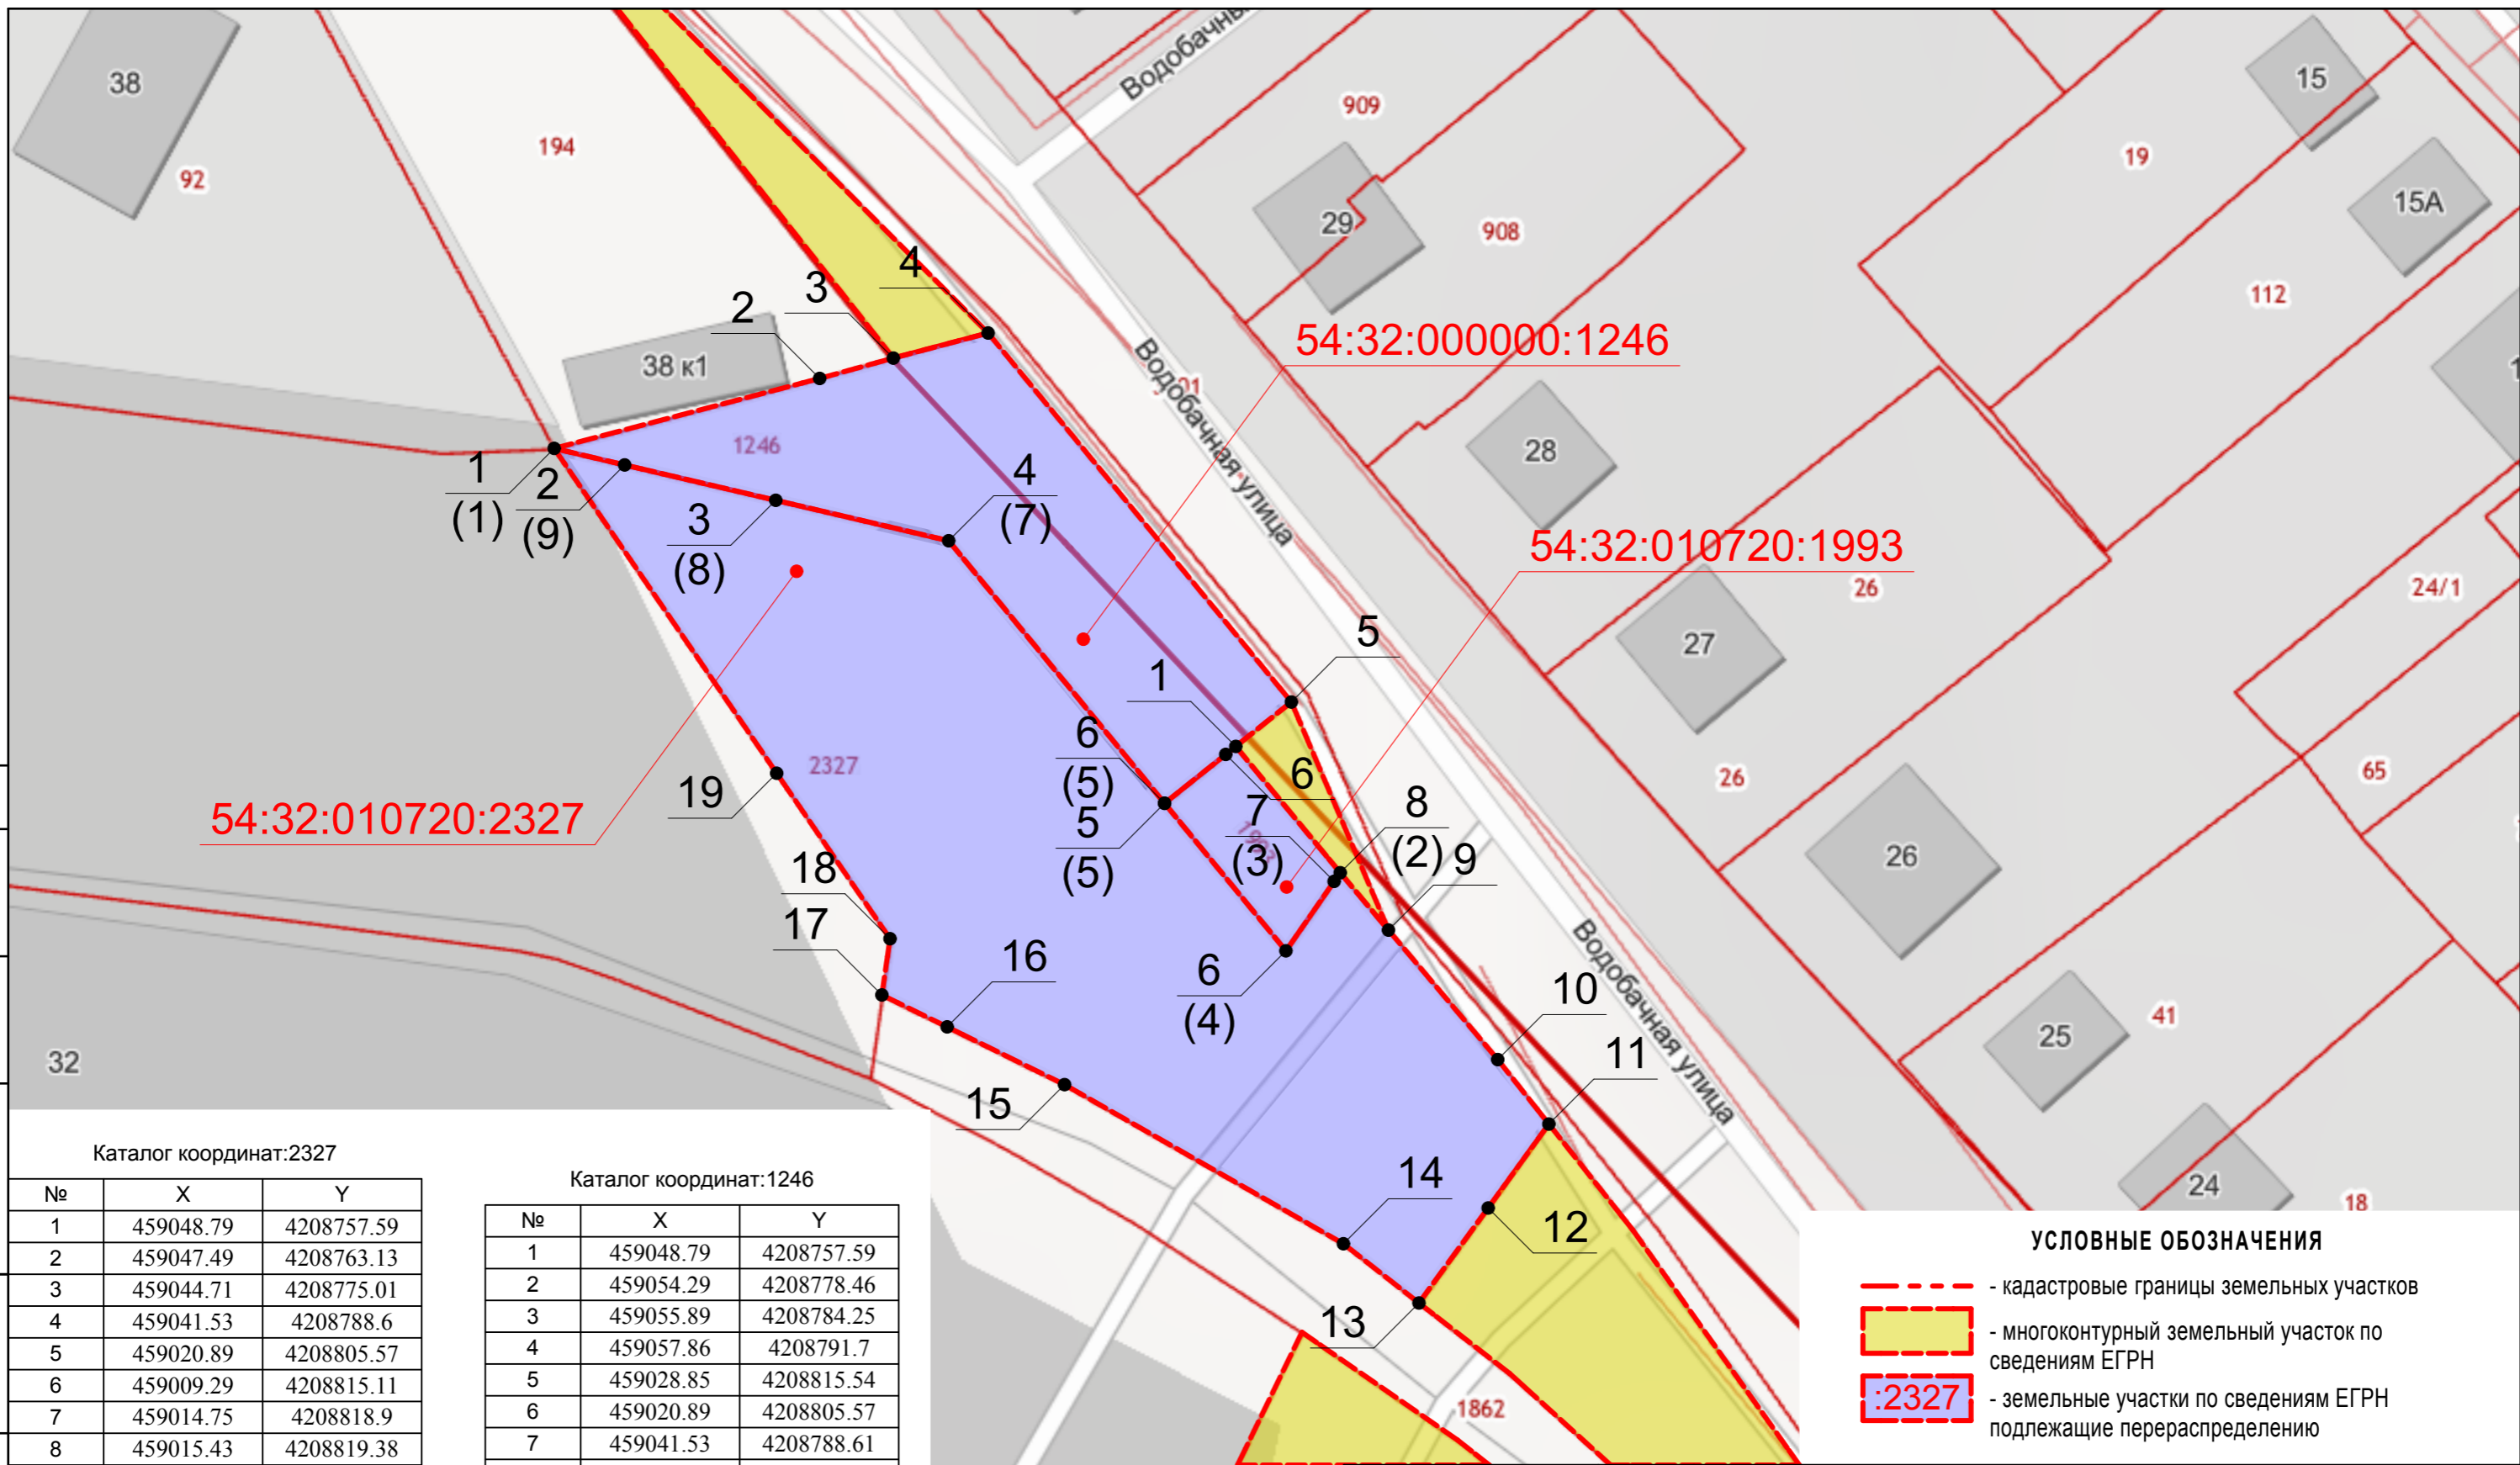

- УСЛОВНЫЕ ОБОЗНАЧЕНИЯ**
- кадастровые границы земельных участков
 - многоконтурный земельный участок по сведениям ЕГРН
 - 2327 - земельные участки по сведениям ЕГРН подлежащие перераспределению

Каталог координат:2327

№	X	Y
1	459048.79	4208757.59
2	459047.49	4208763.13
3	459044.71	4208775.01
4	459041.53	4208788.6
5	459020.89	4208805.57
6	459009.29	4208815.11
7	459014.75	4208818.9
8	459015.43	4208819.38
9	459010.92	4208823.17
10	459000.74	4208831.76
11	458995.67	4208835.78
12	458989.07	4208831.01
13	458981.6	4208825.57
14	458986.26	4208819.63
15	458998.77	4208797.71
16	459003.31	4208788.48
17	459005.82	4208783.35
18	459010.24	4208783.99
19	459023.25	4208775.08

Каталог координат:1246

№	X	Y
1	459048.79	4208757.59
2	459054.29	4208778.46
3	459055.89	4208784.25
4	459057.86	4208791.7
5	459028.85	4208815.54
6	459020.89	4208805.57
7	459041.53	4208788.61
8	459044.71	4208775.01
9	459047.49	4208763.14

Каталог координат:1993

№	X	Y
1	459025.36	4208811.17
2	4208811.17	4208819.38
3	459014.75	4208818.9
4	459009.29	4208815.11
5	459020.9	4208805.57
6	459024.73	4208810.38

Изм.	Ком.	Лист	№ док.	Подп.	Дата
Разраб.		Корыткин			
Проверил		Мануйлов			
Н. контр.		Карелин			

21.715 - ПМТ

Новосибирская область, г. Бердск,
ул. Попова, 32

МАТЕРИАЛЫ ПО ОБОСНОВАНИЮ.
ПРОЕКТ МЕЖЕВАНИЯ ТЕРРИТОРИИ.

Стадия	Лист	Листов
П	2	

ЧЕРТЕЖ КРАСНЫХ ЛИНИЙ. СХЕМА
СОВРЕМЕННОГО ИСПОЛЬЗОВАНИЯ.
М 1:500.

ООО
"Фирма ЯНТАРЬ III ЛТД"