


СОГЛАСОВАНО:

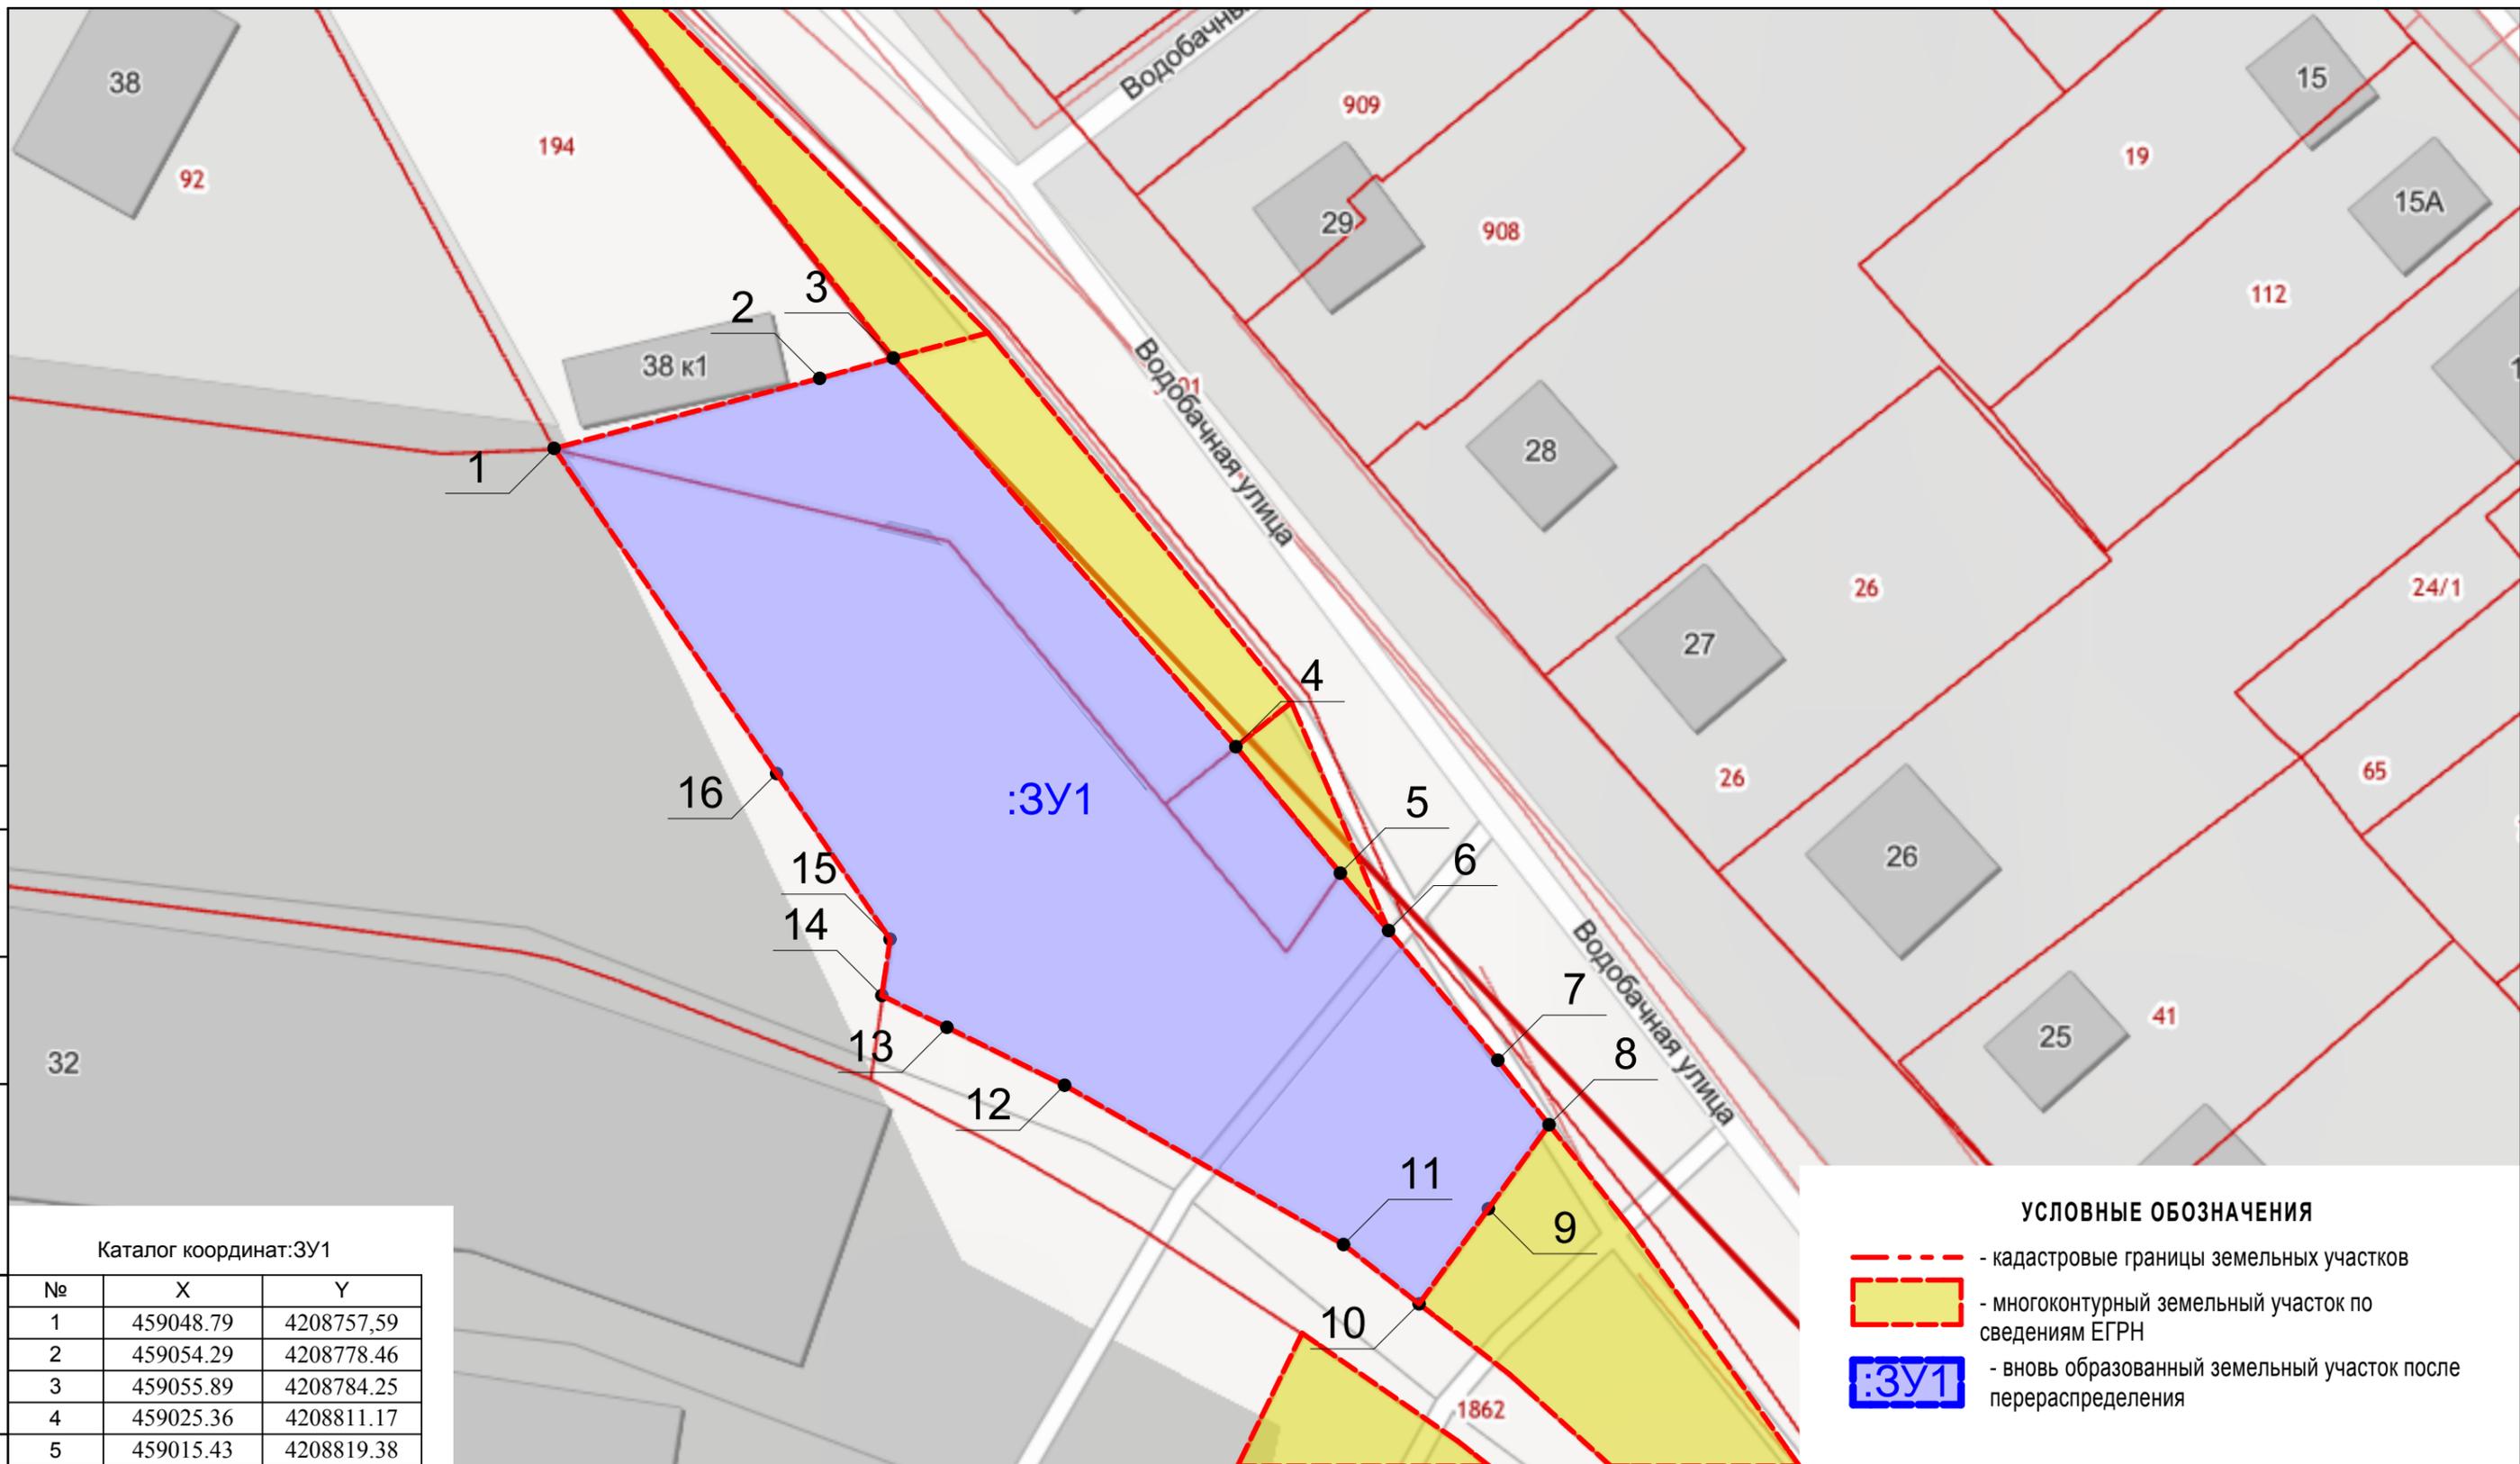

УСЛОВНЫЕ ОБОЗНАЧЕНИЯ

- кадастровые границы земельных участков
- многоконтурный земельный участок по сведениям ЕГРН
- :ЗУ1 - вновь образованный земельный участок после перераспределения

Каталог координат:ЗУ1

№	X	Y
1	459048.79	4208757.59
2	459054.29	4208778.46
3	459055.89	4208784.25
4	459025.36	4208811.17
5	459015.43	4208819.38
6	459010.92	4208823.17
7	459000.74	4208831.76
8	458995.67	4208835.78
9	458989.07	4208831.01
10	458981.60	4208825.57
11	458986.26	4208819.64
12	458998.77	4208797.71
13	459003.32	4208788.47
14	459005.82	4208783.34
15	459010.24	4208784.00
16	459023.25	4208775.08

Взамен инв. N

Подпись и дата

Инв. N подл.

Изм.	Ком.	Лист	№ док.	Подп.	Дата
Разраб.		Корыткин			
Проверил		Мануйлов			
Н. контр.		Карелин			

21.715 - ПМТ

Новосибирская область, г. Бердск,
ул. Попова, 32

МАТЕРИАЛЫ ПО ОБОСНОВАНИЮ.
ПРОЕКТ МЕЖЕВАНИЯ ТЕРРИТОРИИ.

Стадия	Лист	Листов
П	5	

ЧЕРТЕЖ ГРАНИЦ ОБРАЗУЕМЫХ И (ИЛИ)
ИЗМЕНЯЕМЫХ ЗЕМЕЛЬНЫХ УЧАСТКОВ.
М 1:500.

ООО
"Фирма ЯНТАРЬ III ЛТД"