
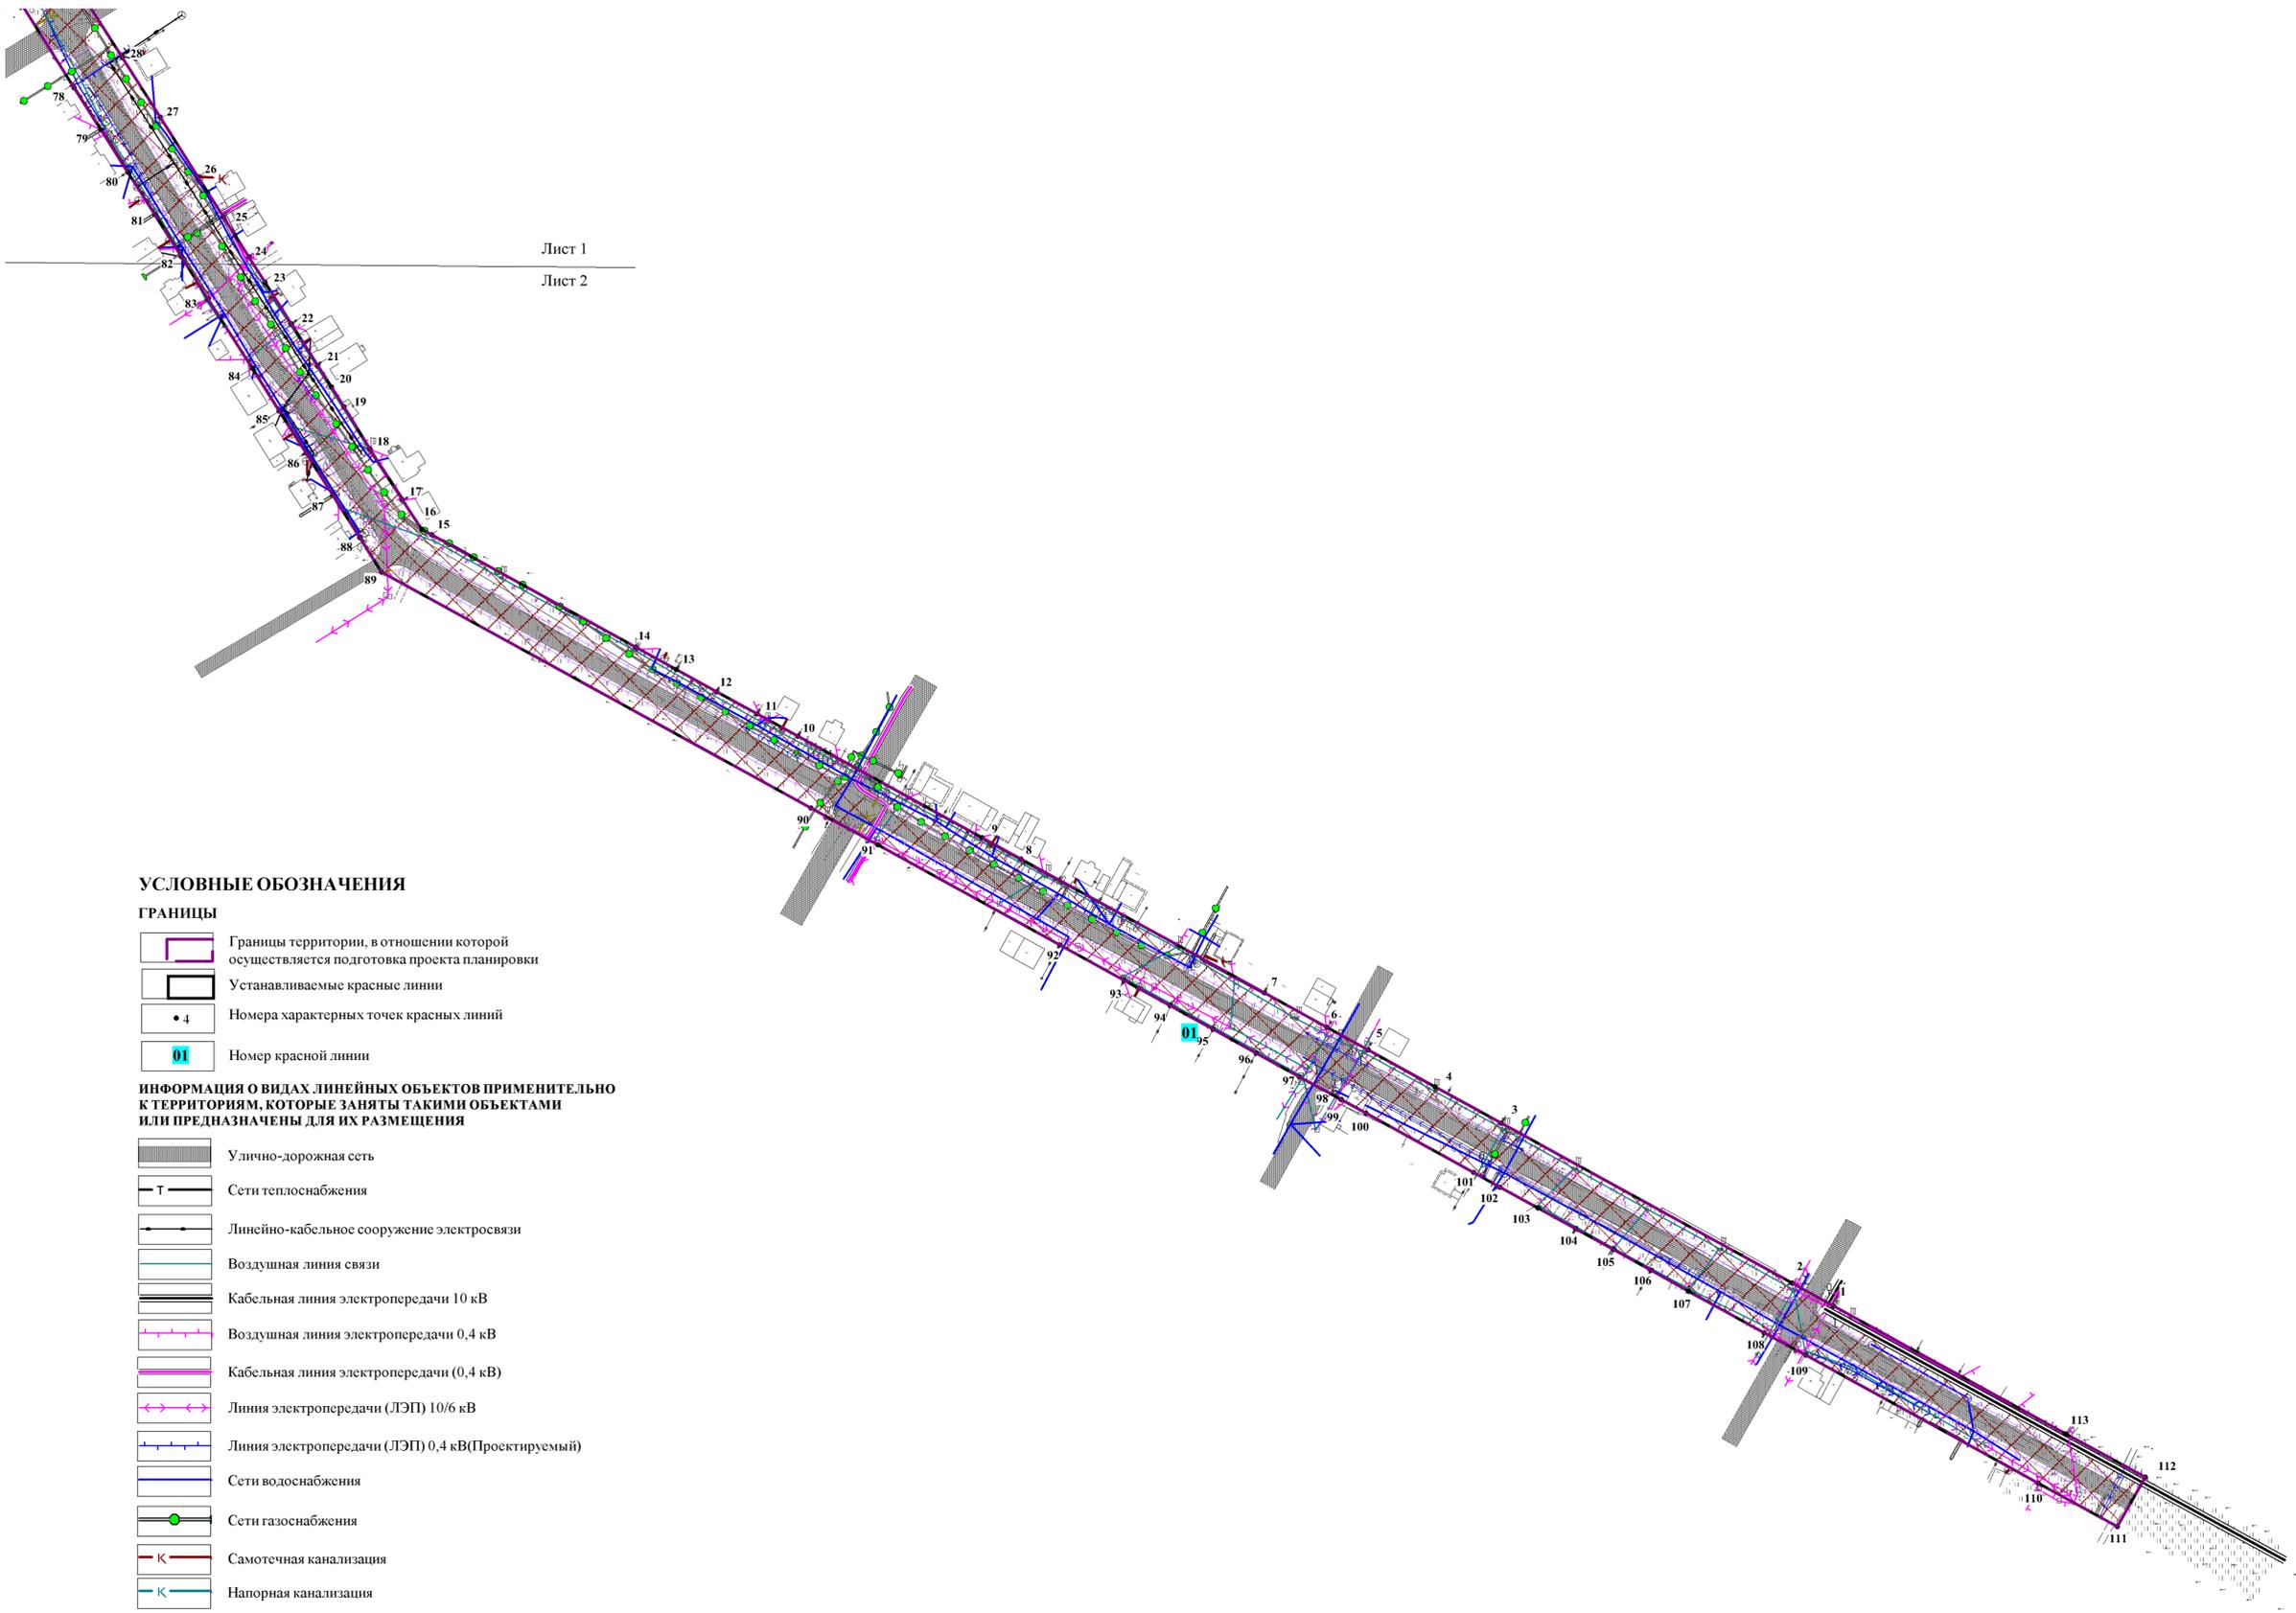


ПРОЕКТ ПЛАНИРОВКИ ТЕРРИТОРИИ Г. БЕРДСКА, УЛИЦЫ РОГАЧЕВА ОТ УЛ. КРАСНАЯ СИБИРЬ ДО УЛ. М. ГОРЬКОГО (М-ОН ЮЖНЫЙ) С ПРОЕКТОМ МЕЖЕВАНИЯ В ЕГО СОСТАВЕ

ЧЕРТЕЖ КРАСНЫХ ЛИНИЙ М 1:2000

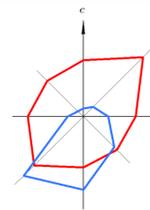

Лист 1
Лист 2

УСЛОВНЫЕ ОБОЗНАЧЕНИЯ

ГРАНИЦЫ

-  Границы территории, в отношении которой осуществляется подготовка проекта планировки
-  Устанавливаемые красные линии
-  Номера характерных точек красных линий
-  Номер красной линии

ИНФОРМАЦИЯ О ВИДАХ ЛИНЕЙНЫХ ОБЪЕКТОВ ПРИМЕНИТЕЛЬНО К ТЕРРИТОРИЯМ, КОТОРЫЕ ЗАНЯТЫ ТАКИМИ ОБЪЕКТАМИ ИЛИ ПРЕДНАЗНАЧЕНЫ ДЛЯ ИХ РАЗМЕЩЕНИЯ

-  Улично-дорожная сеть
-  Сети теплоснабжения
-  Линейно-кабельное сооружение электросвязи
-  Воздушная линия связи
-  Кабельная линия электропередачи 10 кВ
-  Воздушная линия электропередачи 0,4 кВ
-  Кабельная линия электропередачи (0,4 кВ)
-  Линия электропередачи (ЛЭП) 10/6 кВ
-  Линия электропередачи (ЛЭП) 0,4 кВ(Проектируемый)
-  Сети водоснабжения
-  Сети газоснабжения
-  Самотечная канализация
-  Напорная канализация
-  Ливневая канализация закрытого типа подземная труба - сохраняемый
-  Ливневая канализация закрытого типа подземная труба - планируемый
-  Ливневая канализация открытого типа, водоотводной лоток - сохраняемый
-  Ливневая канализация открытого типа, водоотводной лоток - ликвидируемый
-  Ливневая канализация открытого типа, водоотводной лоток - планируемый

Примечание: отменяемые красные линии в границах проектирования отсутствуют.

Изм.	Кол.уч.	Лист	Редок.	Полз.	Дата	Чертеж красных линий М 1:2000	Лист 1.2
------	---------	------	--------	-------	------	----------------------------------	-------------