
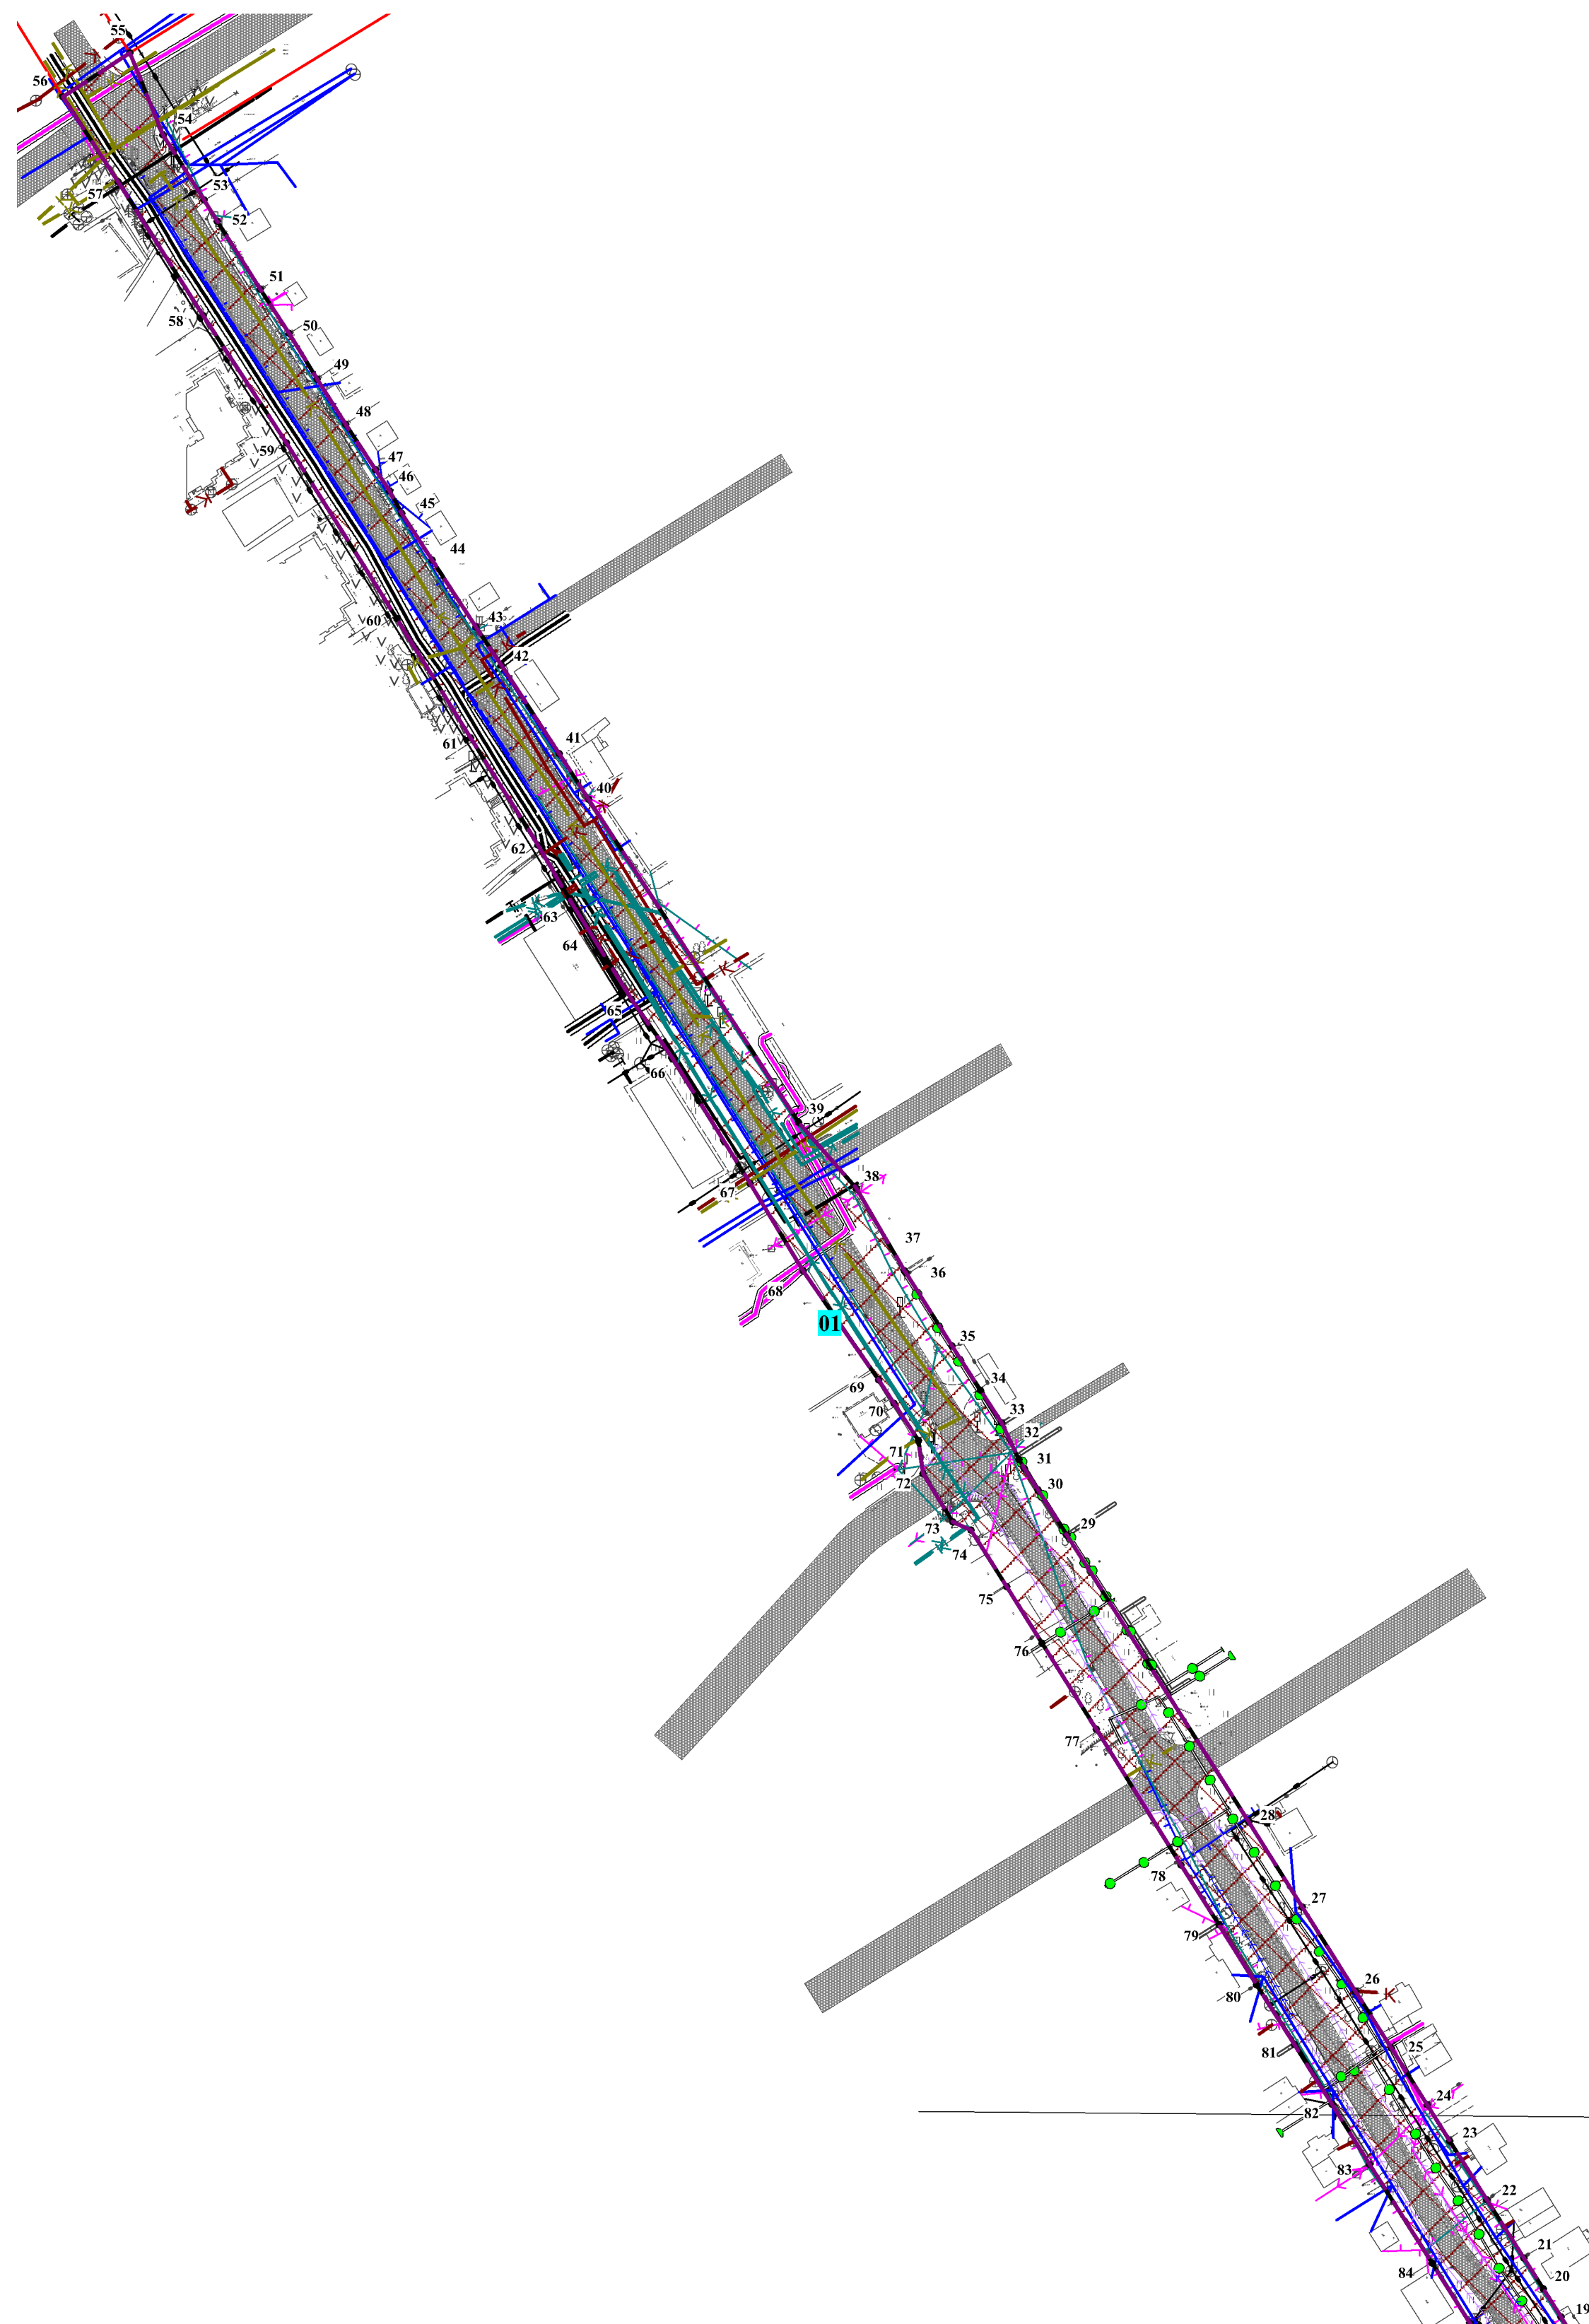


ПРОЕКТ ПЛАНИРОВКИ ТЕРРИТОРИИ Г. БЕРДСКА, УЛИЦЫ РОГАЧЕВА ОТ УЛ. КРАСНАЯ СИБИРЬ ДО УЛ. М. ГОРЬКОГО (М-ОН ЮЖНЫЙ) С ПРОЕКТОМ МЕЖЕВАНИЯ В ЕГО СОСТАВЕ

ЧЕРТЕЖ КРАСНЫХ ЛИНИЙ М 1:2000

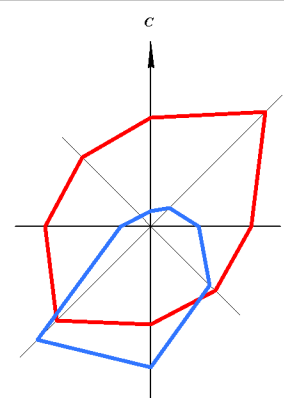

УСЛОВНЫЕ ОБОЗНАЧЕНИЯ

ГРАНИЦЫ

- Границы территории, в отношении которой осуществляется подготовка проекта планировки
- Существующие красные линии
- Устанавливаемые красные линии
- Номера характерных точек красных линий
- Номер красной линии

ИНФОРМАЦИЯ О ВИДАХ ЛИНЕЙНЫХ ОБЪЕКТОВ ПРИМЕНИТЕЛЬНО К ТЕРРИТОРИЯМ, КОТОРЫЕ ЗАНЯТЫ ТАКИМИ ОБЪЕКТАМИ ИЛИ ПРЕДНАЗНАЧЕНЫ ДЛЯ ИХ РАЗМЕЩЕНИЯ

- Улично-дорожная сеть
- Сети теплоснабжения
- Линейно-кабельное сооружение электросвязи
- Воздушная линия связи
- Кабельная линия электропередачи 10 кВ
- Воздушная линия электропередачи 0,4 кВ
- Кабельная линия электропередачи (0,4 кВ)
- Линия электропередачи (ЛЭП) 10/6 кВ
- Линия электропередачи (ЛЭП) 0,4 кВ (Проектируемый)
- Сети водоснабжения
- Сети газоснабжения
- Самотечная канализация
- Напорная канализация
- Трансформаторная подстанция
- Газорегуляторный пункт (ГРП)

Лист 1

Лист 2

Примечание: отменяемые красные линии в границах проектирования отсутствуют.

						ПП 39/ПМ 40-2020-1			
						Проект планировки территории г. Бердска, улицы Рогачева от ул. Красная Сибирь до ул. М. Горького (м-он Южный) с проектом межевания в его составе			
Изм.	Кол.уч.	Лист	№доку.	Подп.	Дата	Основная часть	Стадия	Лист	Листов
Разработал	Трундаева О.А.			<i>OT</i>				ПП	1.1
Проверил	Давыдович Г.В.			<i>GDV</i>					
ГАП	Ильина Е.А.			<i>EA</i>					
ГИП	Русских С.А.			<i>CA</i>		Чертеж красных линий М 1:2000	ООО "Герпланпроект"		
Н. контр.	Бугаков Е.В.			<i>EB</i>					
Утвердил	Музейчук С.В.			<i>CV</i>					