


**ПРОЕКТ ПЛАНИРОВКИ ТЕРРИТОРИИ Г. БЕРДСКА, УЛИЦЫ БОРОВАЯ ОТ УЛ. КРАСНАЯ СИБИРЬ ДО ЗДАНИЯ № 5/34 ПО УЛ. ЗЕЛЕНАЯ РОЩА
С ПРОЕКТОМ МЕЖЕВАНИЯ В ЕГО СОСТАВЕ**

ЧЕРТЕЖ КРАСНЫХ ЛИНИЙ М 1:2000

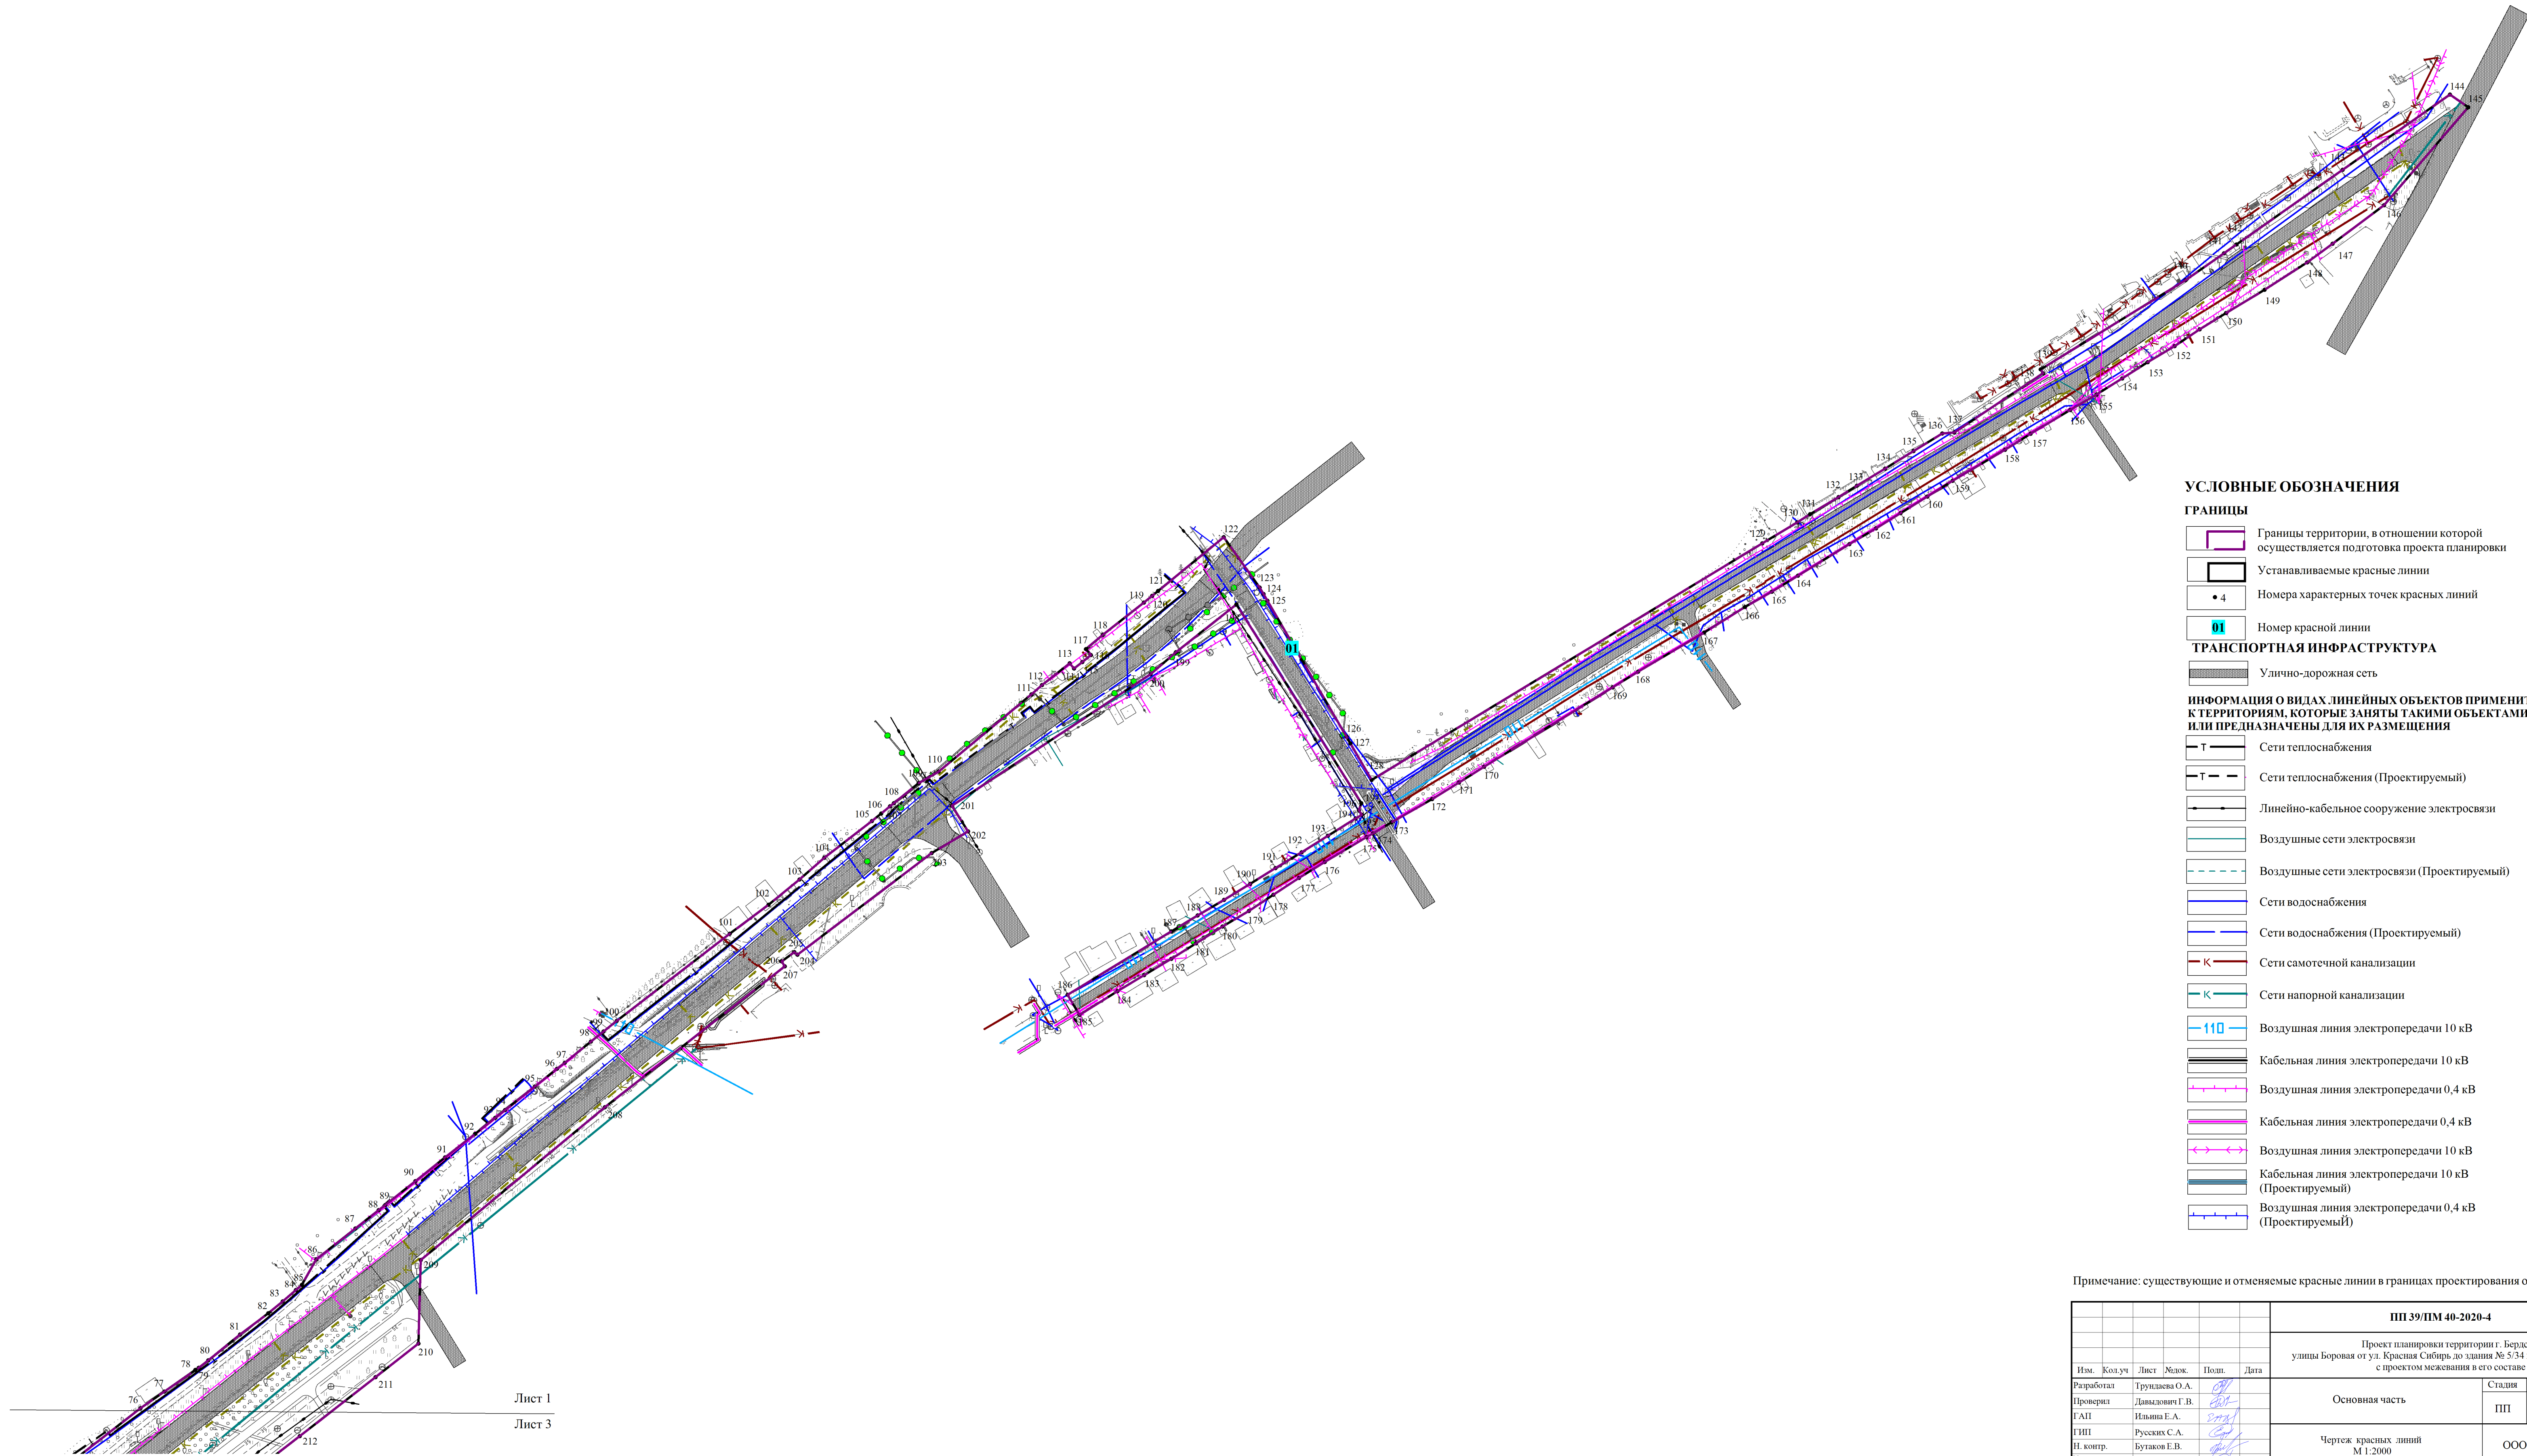

- УСЛОВНЫЕ ОБОЗНАЧЕНИЯ**
- ГРАНИЦЫ**
- Границы территории, в отношении которой осуществляется подготовка проекта планировки
 - Устанавливаемые красные линии
 - Номера характерных точек красных линий
 - Номер красной линии
- ТРАНСПОРТНАЯ ИНФРАСТРУКТУРА**
- Улично-дорожная сеть
- ИНФОРМАЦИЯ О ВИДАХ ЛИНЕЙНЫХ ОБЪЕКТОВ ПРИМЕНИТЕЛЬНО К ТЕРРИТОРИЯМ, КОТОРЫЕ ЗАНЯТЫ ТАКИМИ ОБЪЕКТАМИ ИЛИ ПРЕДНАЗНАЧЕНЫ ДЛЯ ИХ РАЗМЕЩЕНИЯ**
- Сети теплоснабжения
 - Сети теплоснабжения (Проектируемый)
 - Линейно-кабельное сооружение электросвязи
 - Воздушные сети электросвязи
 - Воздушные сети электросвязи (Проектируемый)
 - Сети водоснабжения
 - Сети водоснабжения (Проектируемый)
 - Сети самотечной канализации
 - Сети напорной канализации
 - Воздушная линия электропередачи 10 кВ
 - Кабельная линия электропередачи 10 кВ
 - Воздушная линия электропередачи 0,4 кВ
 - Кабельная линия электропередачи 0,4 кВ
 - Воздушная линия электропередачи 10 кВ (Проектируемый)
 - Кабельная линия электропередачи 10 кВ (Проектируемый)
 - Воздушная линия электропередачи 0,4 кВ (Проектируемый)

Примечание: существующие и отменяемые красные линии в границах проектирования отсутствуют.

ПП 39/ПМ 40-2020-4					
Проект планировки территории г. Бердска, улицы Боровая от ул. Красная Сибирь до здания № 5/34 по ул. Зеленая роща с проектом межевания в его составе					
Изм.	Колуч.	Лист	Листок	Пол.	Дата
Разработал	Трундаева О.А.				
Проверил	Давыдов Г.В.				
САП	Ильина Е.А.				
ГИП	Русских С.А.				
Н. контр.	Бугаков Е.В.				
Утвердил	Мушкетер С.В.				
Основная часть				Студия	Лист
				ПП	1.1
Чертеж красных линий М 1:2000				Листов 3	
				ООО "Терпланпроект"	