Чертеж проекта межевания территории

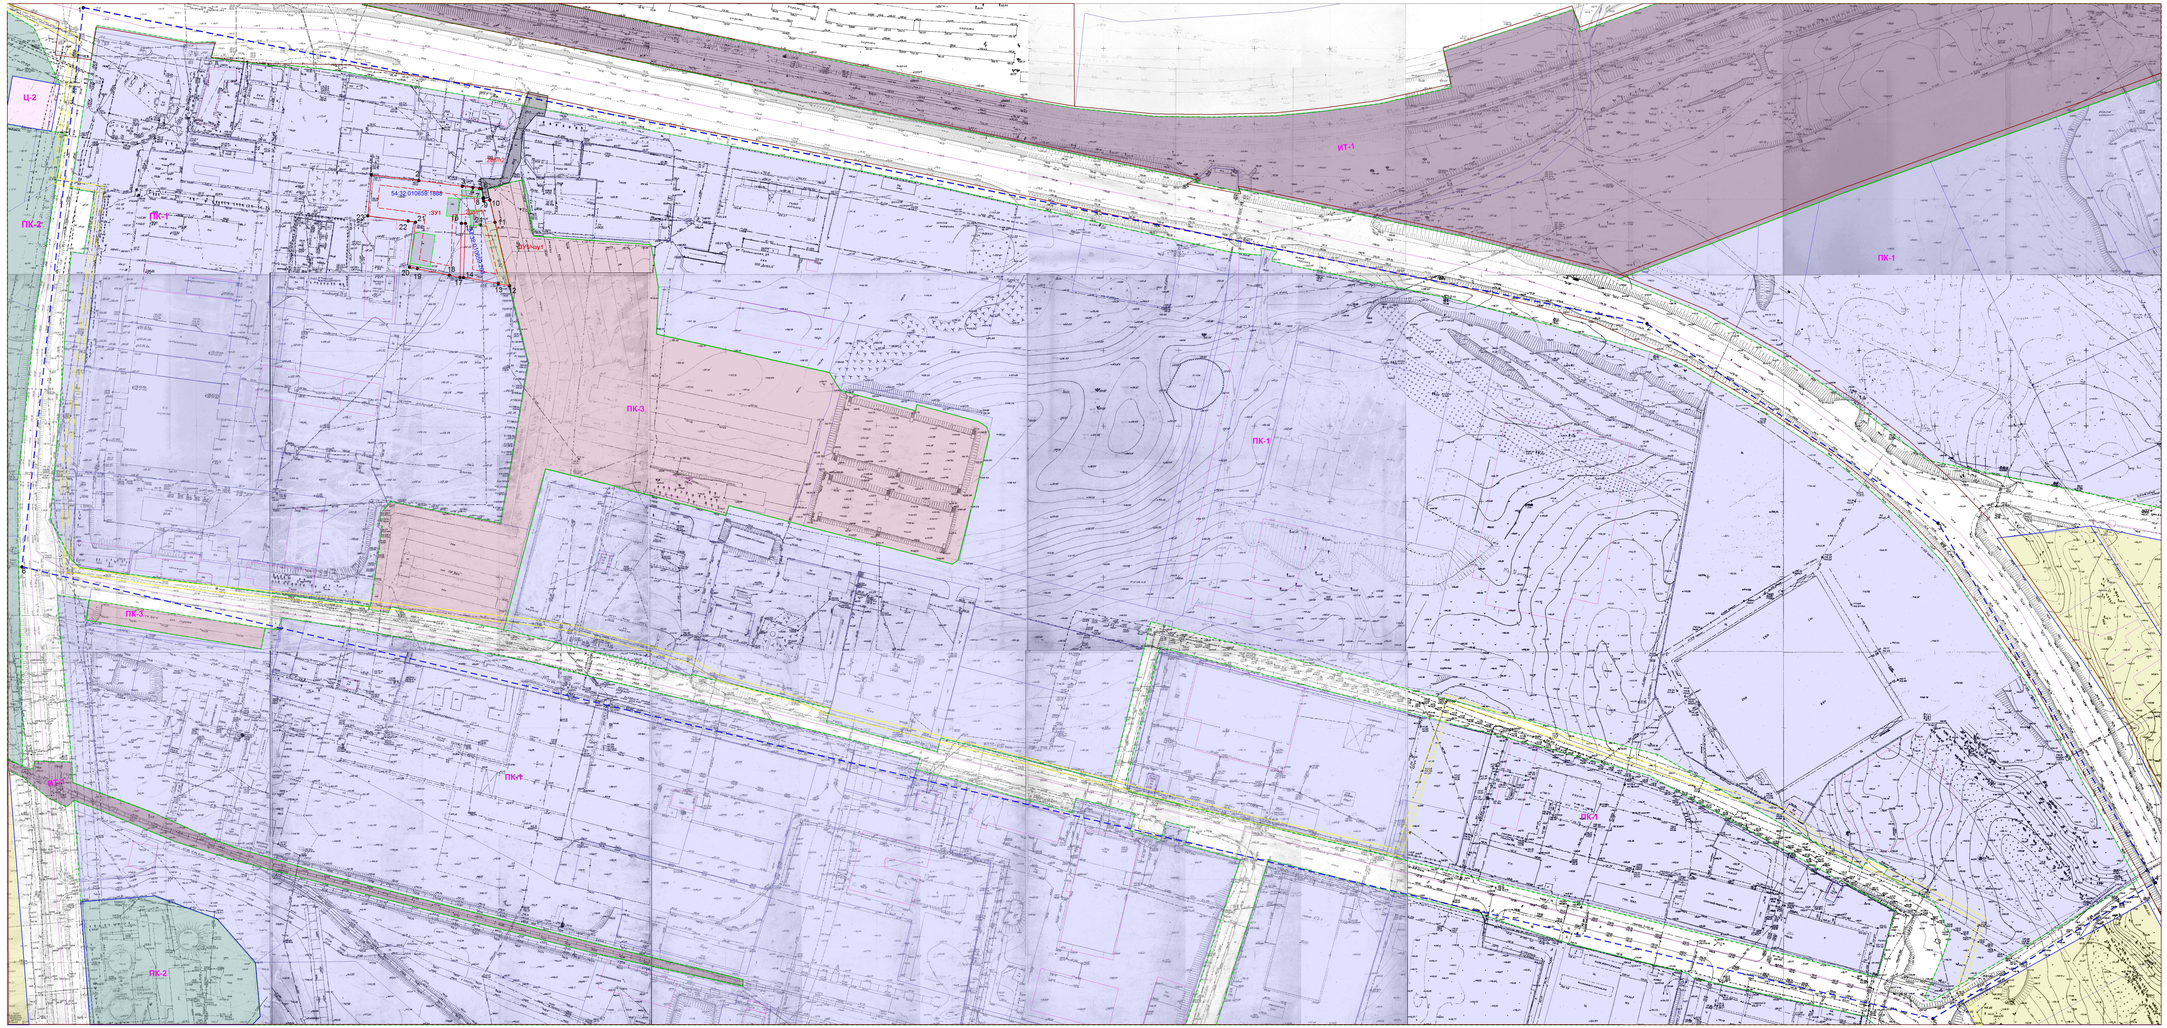

УСЛОВНЫЕ ОБОЗНАЧЕНИЯ:

- Границы проектируемого земельного участка и красных линий
- Линия отступа от красных линий
- Границы земельных участков,поставленных на государственный кадастровый учет
- ПК-2 - Зона коммунальных объектов IV - V класса вредности
- Ц-2 - Зона обслуживания и деловой активности местного значения
- ПК-3 - Зона гаражей и стоянок для индивидуального транспорта
- ПК-1 - Зона производственно-коммунальных объектов 1- V класса
- ИТ-1 - Зона коммуникационного коридора железной дороги
- :ЗУ1 - Обозначение проектируемого земельного участка
- 1 - Обозначение поворотной точки земельного участка
- 54:32:010659:208 - Кадастровый номер земельного участка
- Граница кадастрового квартала
- Границы объектов капитального строительства, поставленных на государственный кадастровый учет
- Границы территории, в отношении которой утвержден проект межевания ограниченной улицами Бармульская, Хмелевская, Промышленная
- Охранные зоны
- часть земельного участка, ограниченная в использовании S= 348 кв.м. для эксплуатации теплотрассы
- Территория общего пользования, обеспечивающая подъезд и проход к образуемому земельному участку
- Границы объектов капитального строительства, расположенных в границах образуемого земельного участка

:ЗУ1=54:32:010659:1888+54:32:010659:208/n1=2691+1380=4071 кв.м.

система координат МСК НСО зона4
категория земель: земли населенных пунктов

						23-ПМТ			
Изм.	Кол.уч.	Лист	№док.	Подпись	Дата	*Новосибирская область, город Бердск, улица Промышленная, 1*			
Разработ.		Сергеев			11.19	*Производственное здание*	Стадия	Лист	Листов
Проверил		Баев			11.19		П	1	1
Исп. директор		Надыров			11.19				
						Чертеж проекта межевания территории М 1:1200	ООО "ЦПИиТР"		

Инв. № подл. | Подпись и дата | Взам. инв. №