


Чертеж проекта межевания территории

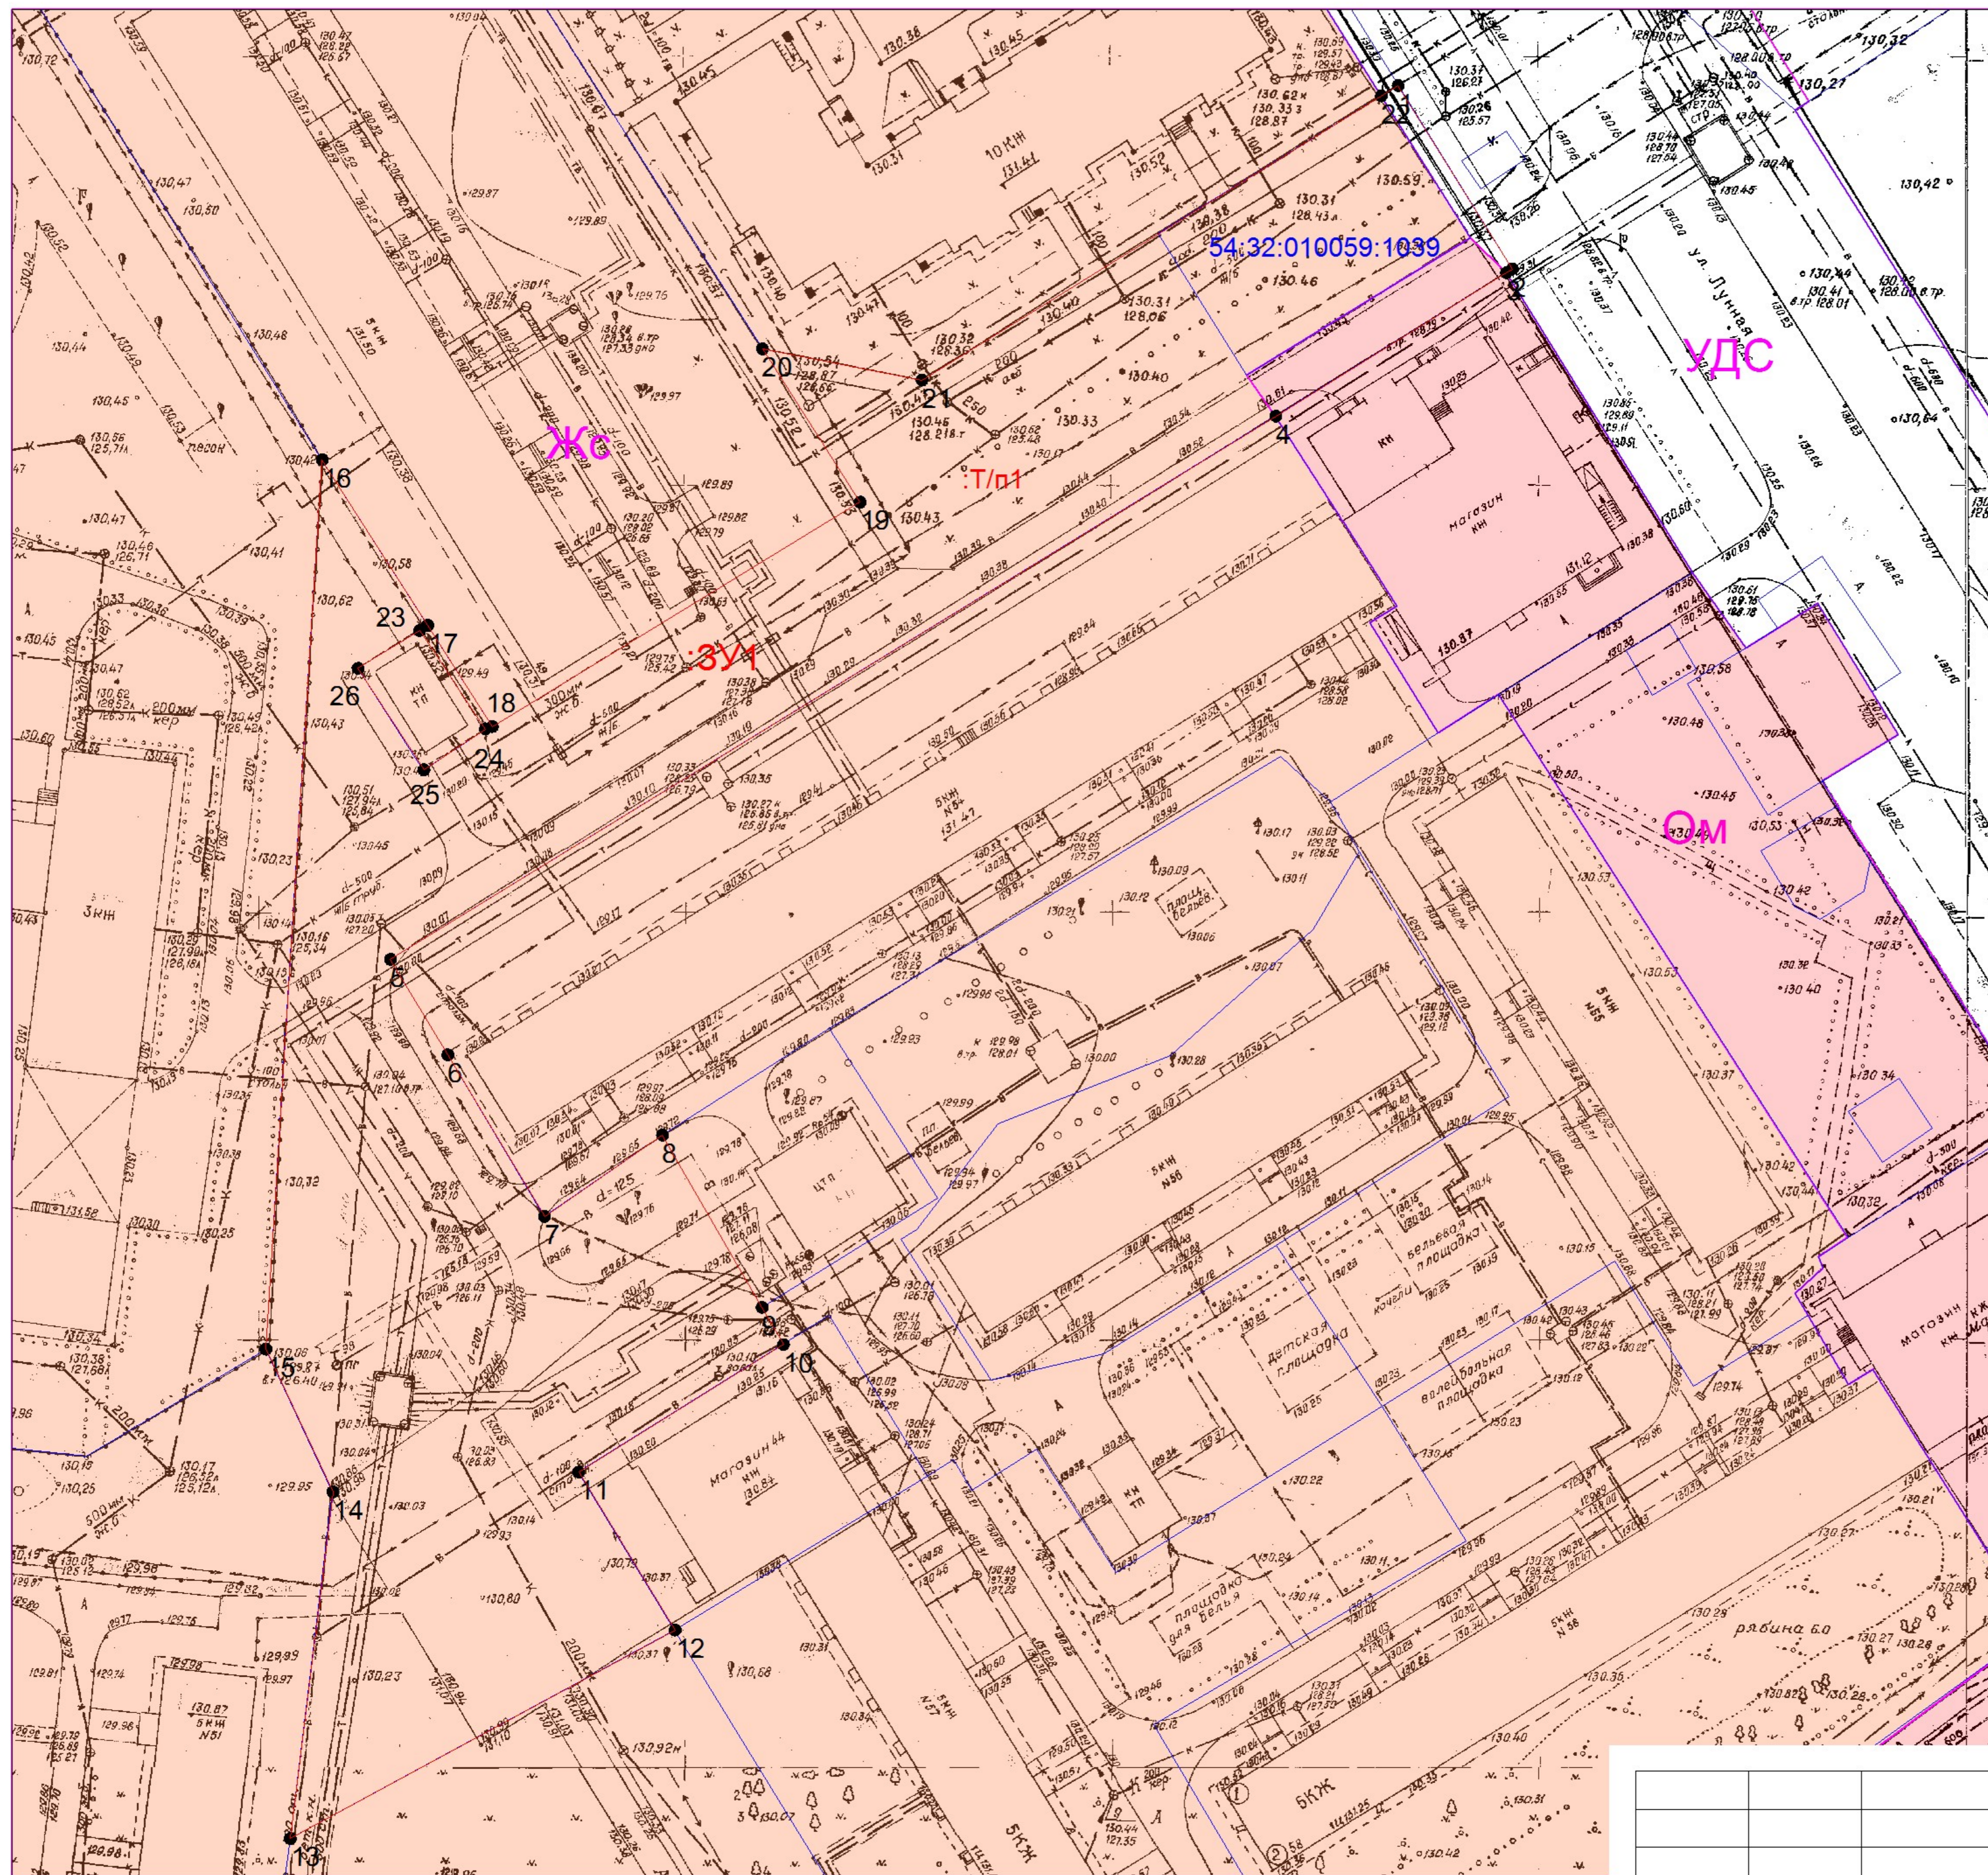

УСЛОВНЫЕ ОБОЗНАЧЕНИЯ:

- Границы земельных участков, поставленных на государственный кадастровый учет
- Границы проектируемых земельных участков
- Ом -Многофункциональная общественно-деловая зона (Ом)
- Жс -Зона застройки среднеэтажными жилыми домами (Жс)
- УДС -Зона уличной и дорожной сети (УДС)
- :ЗУ1 -Обозначение проектируемого земельного участка
- 1 • -Обозначение поворотной точки земельного участка

$:ЗУ1=54:32:010059:1039+Т/п1=600+6659=7259\text{кв.м.}$

система координат МСК НСО зона4
категория земель: земли населенных пунктов

44-ПМТ

Российская Федерация, Новосибирская область,
г. Бердск, от улицы Лунная до улицы Микрорайон, дом 52

Изм.	Кол.уч.	Лист	№ док.	Подпись	Дата	Проект межевания территории. Утверждаемая часть	Стадия П	Лист 1	Листов 1
Разработ.		Сергеев			07.22				
Проверил		Баев			07.22				
Исп. директор		Надыров			07.22				

Взам. инв. №
Подпись и дата
Инв. № подл.