
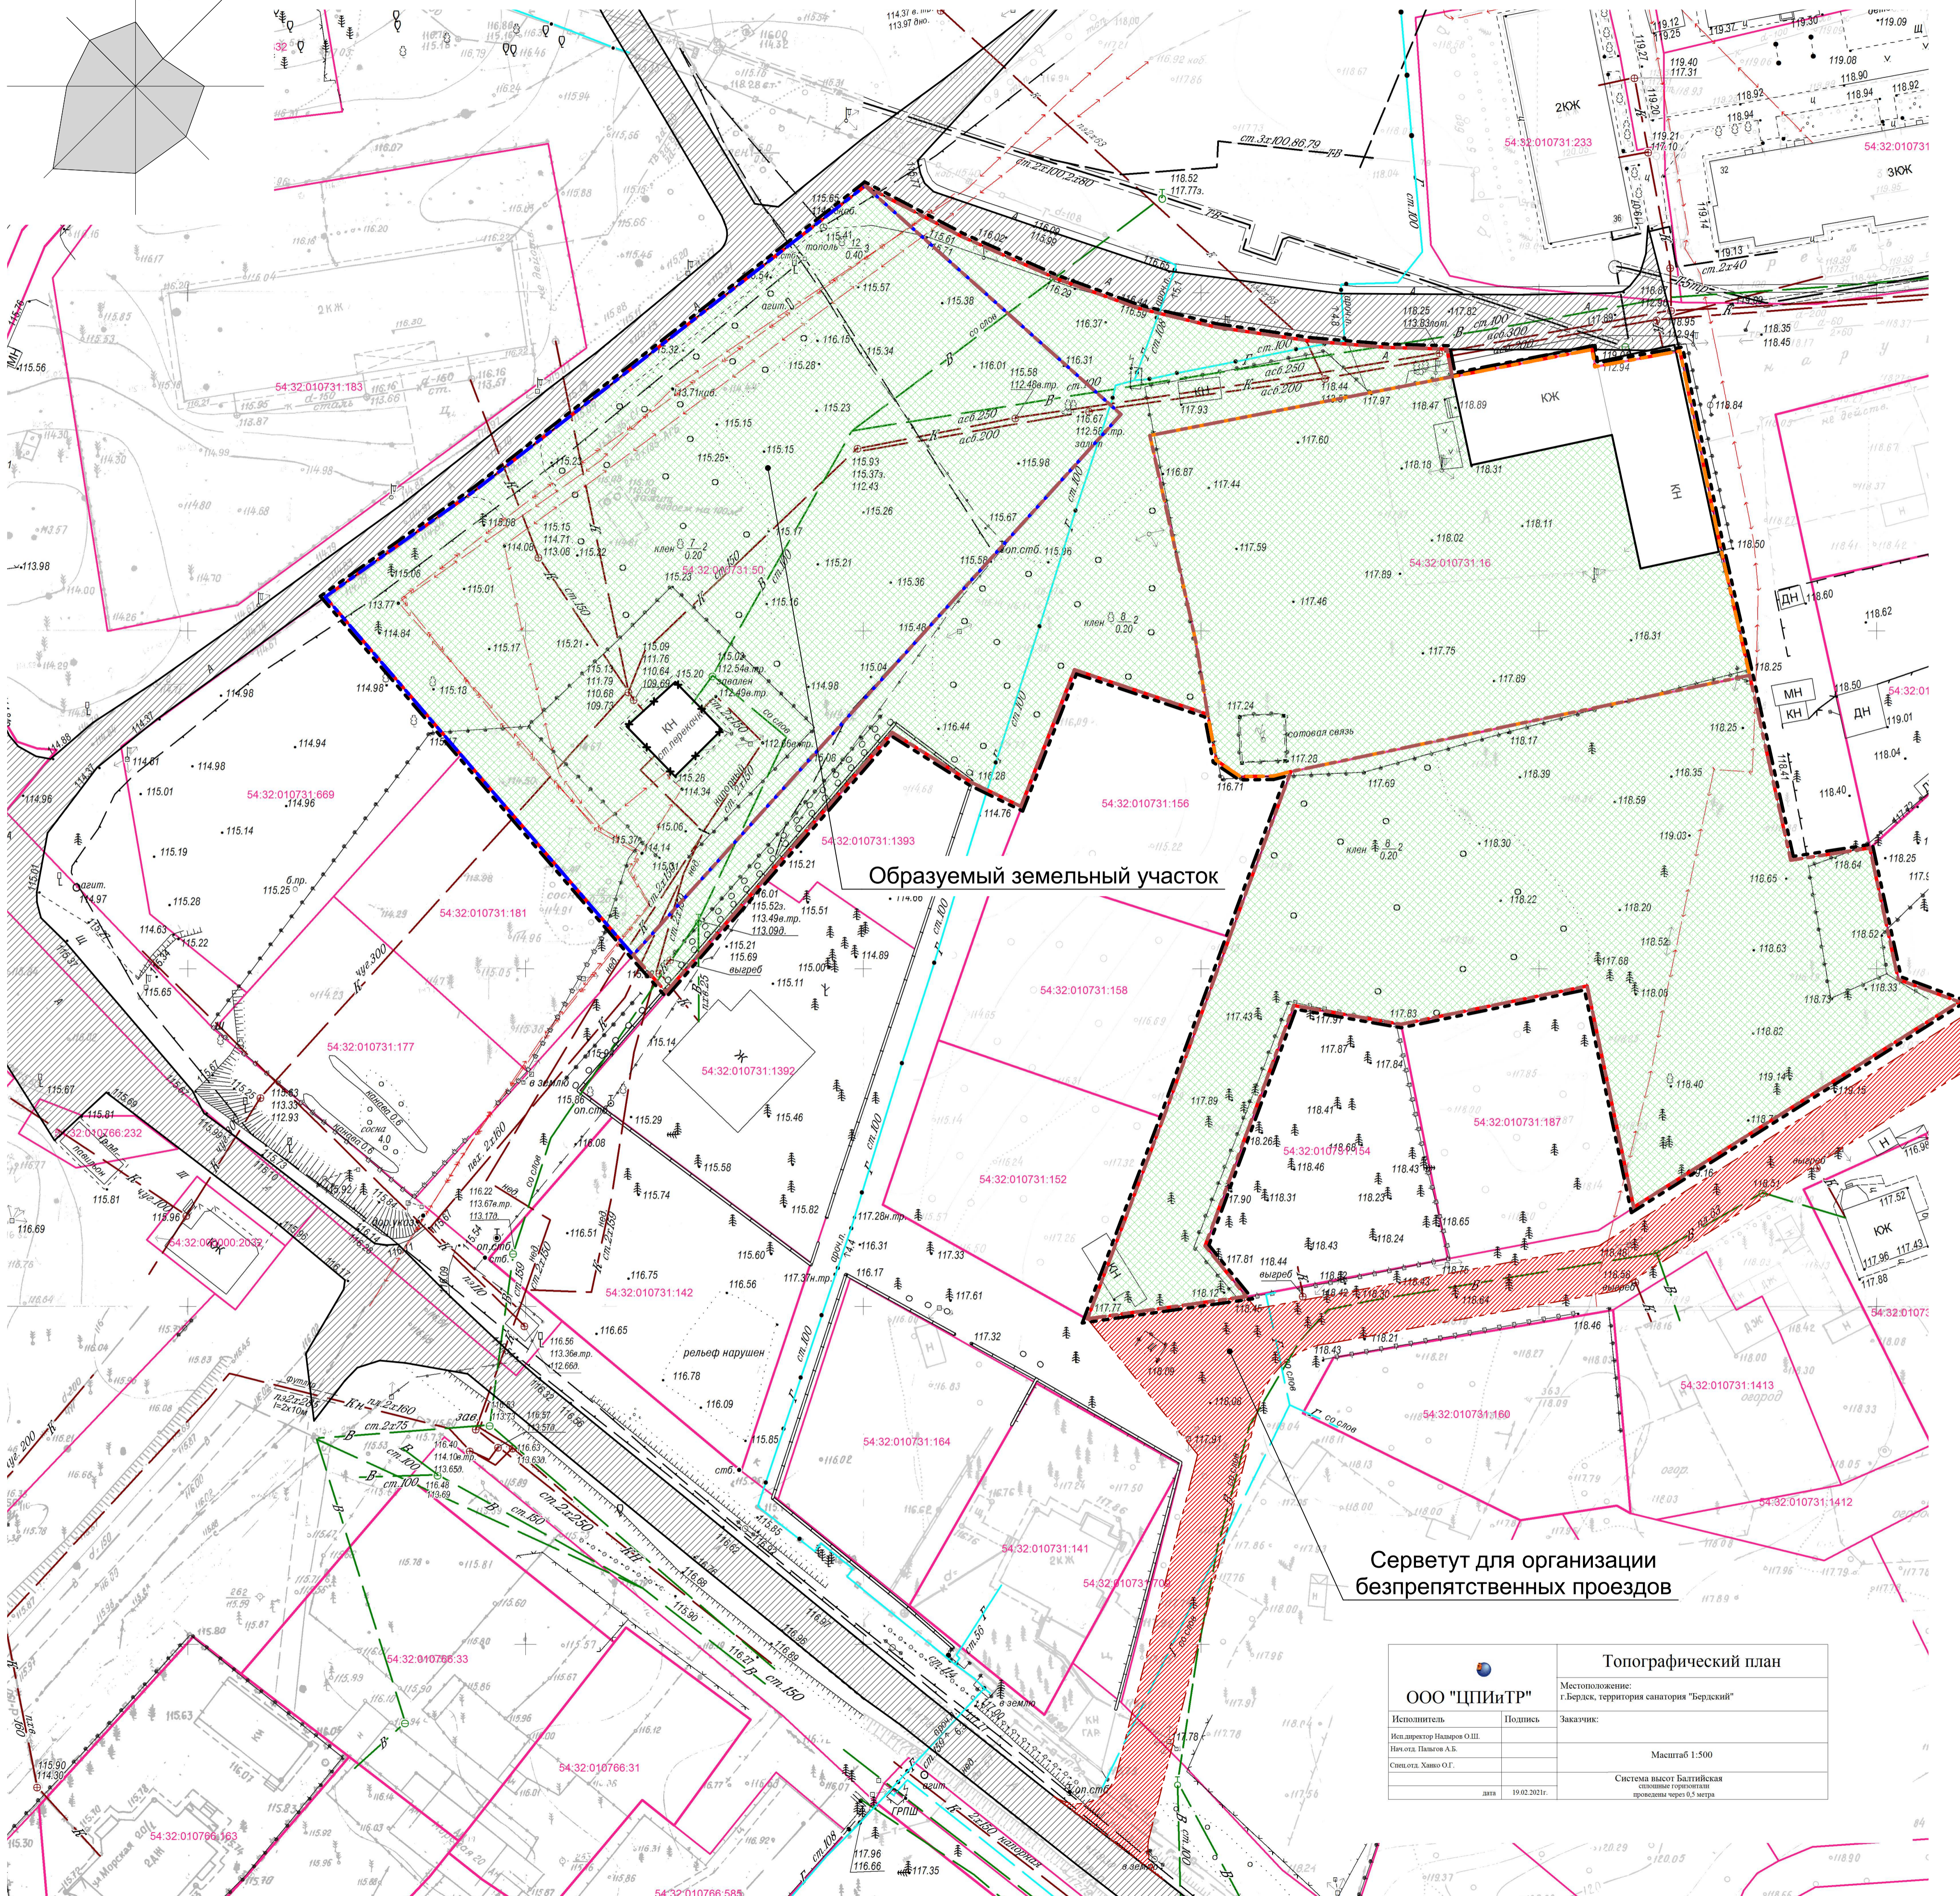


# Схема благоустройства территории. М 1:500

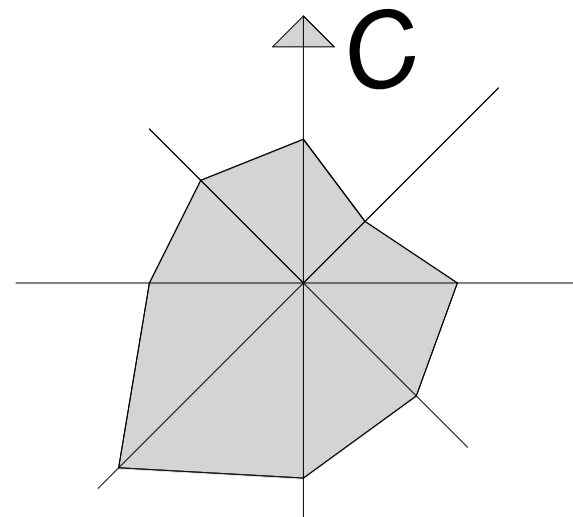

## Условные обозначения:

- Границы проектирования
- Границы образуемых участков
- Границы участков
- Границы участка 54:32:010731:50
- Границы участка 54:32:010731:16
- Границы испрашиваемого участка
- Суш. дороги и проезды
- Строения
- Демонтируемые строения
- Проектируемые проезды и проходы
- Проектируемые проезды и площадки
- Существующие проезды и площадки
- Публичный серветут для организации беспрепятственных проездов (1 650 кв.м.)
- Газон суш.
- Водопровод (Суш)
- Канализация (Суш)
- Электроснабжение (Суш)
- Газоснабжение (Суш)

Образуемый земельный участок

Серветут для организации беспрепятственных проездов

<b>Топографический план</b>	
<b>ООО "ЦПИИТР"</b>	Местоположение: г. Бердск, территория санатория "Бердский"
Исполнитель: Ил. архитектор Наталья О.Ш. Наталья Палкина А.Б. Специалист: Халико О.Г.	Заказчик:  Масштаб 1:500 Система высот Балтийская главная горизонтальная проекции через 0.5 метра
дата: 19.02.2021г.	

21.288 - ПП.МО			
Новосибирская область, г. Бердск, участок с кадастровым номером 54:32:010731:50 и 54:32:010731:16			
Изм. Ком.	Лист № док.	Подп.	Дата
Разработ.	Корытин		
Проверил	Баев		
Проект планировки участка. Утверждаемая часть		Стадия	Лист Листов
		П	4 7
Н. контр. Баев		Схема благоустройства территории. М 1:500.	
		ООО "АНТ-Архитектура Новых Технологий"	

СОГЛАСОВАНО:  
Имя и подпись:  
Полное имя и дата:  
Имя и подпись: