


ПРОЕКТ ПЛАНИРОВКИ С ПРОЕКТОМ МЕЖЕВАНИЯ ТЕРРИТОРИИ МИКРОРАЙОНА "СЕРЕБРЯНЫЙ БОР"

Вертикальная планировка. Инженерная подготовка территории.

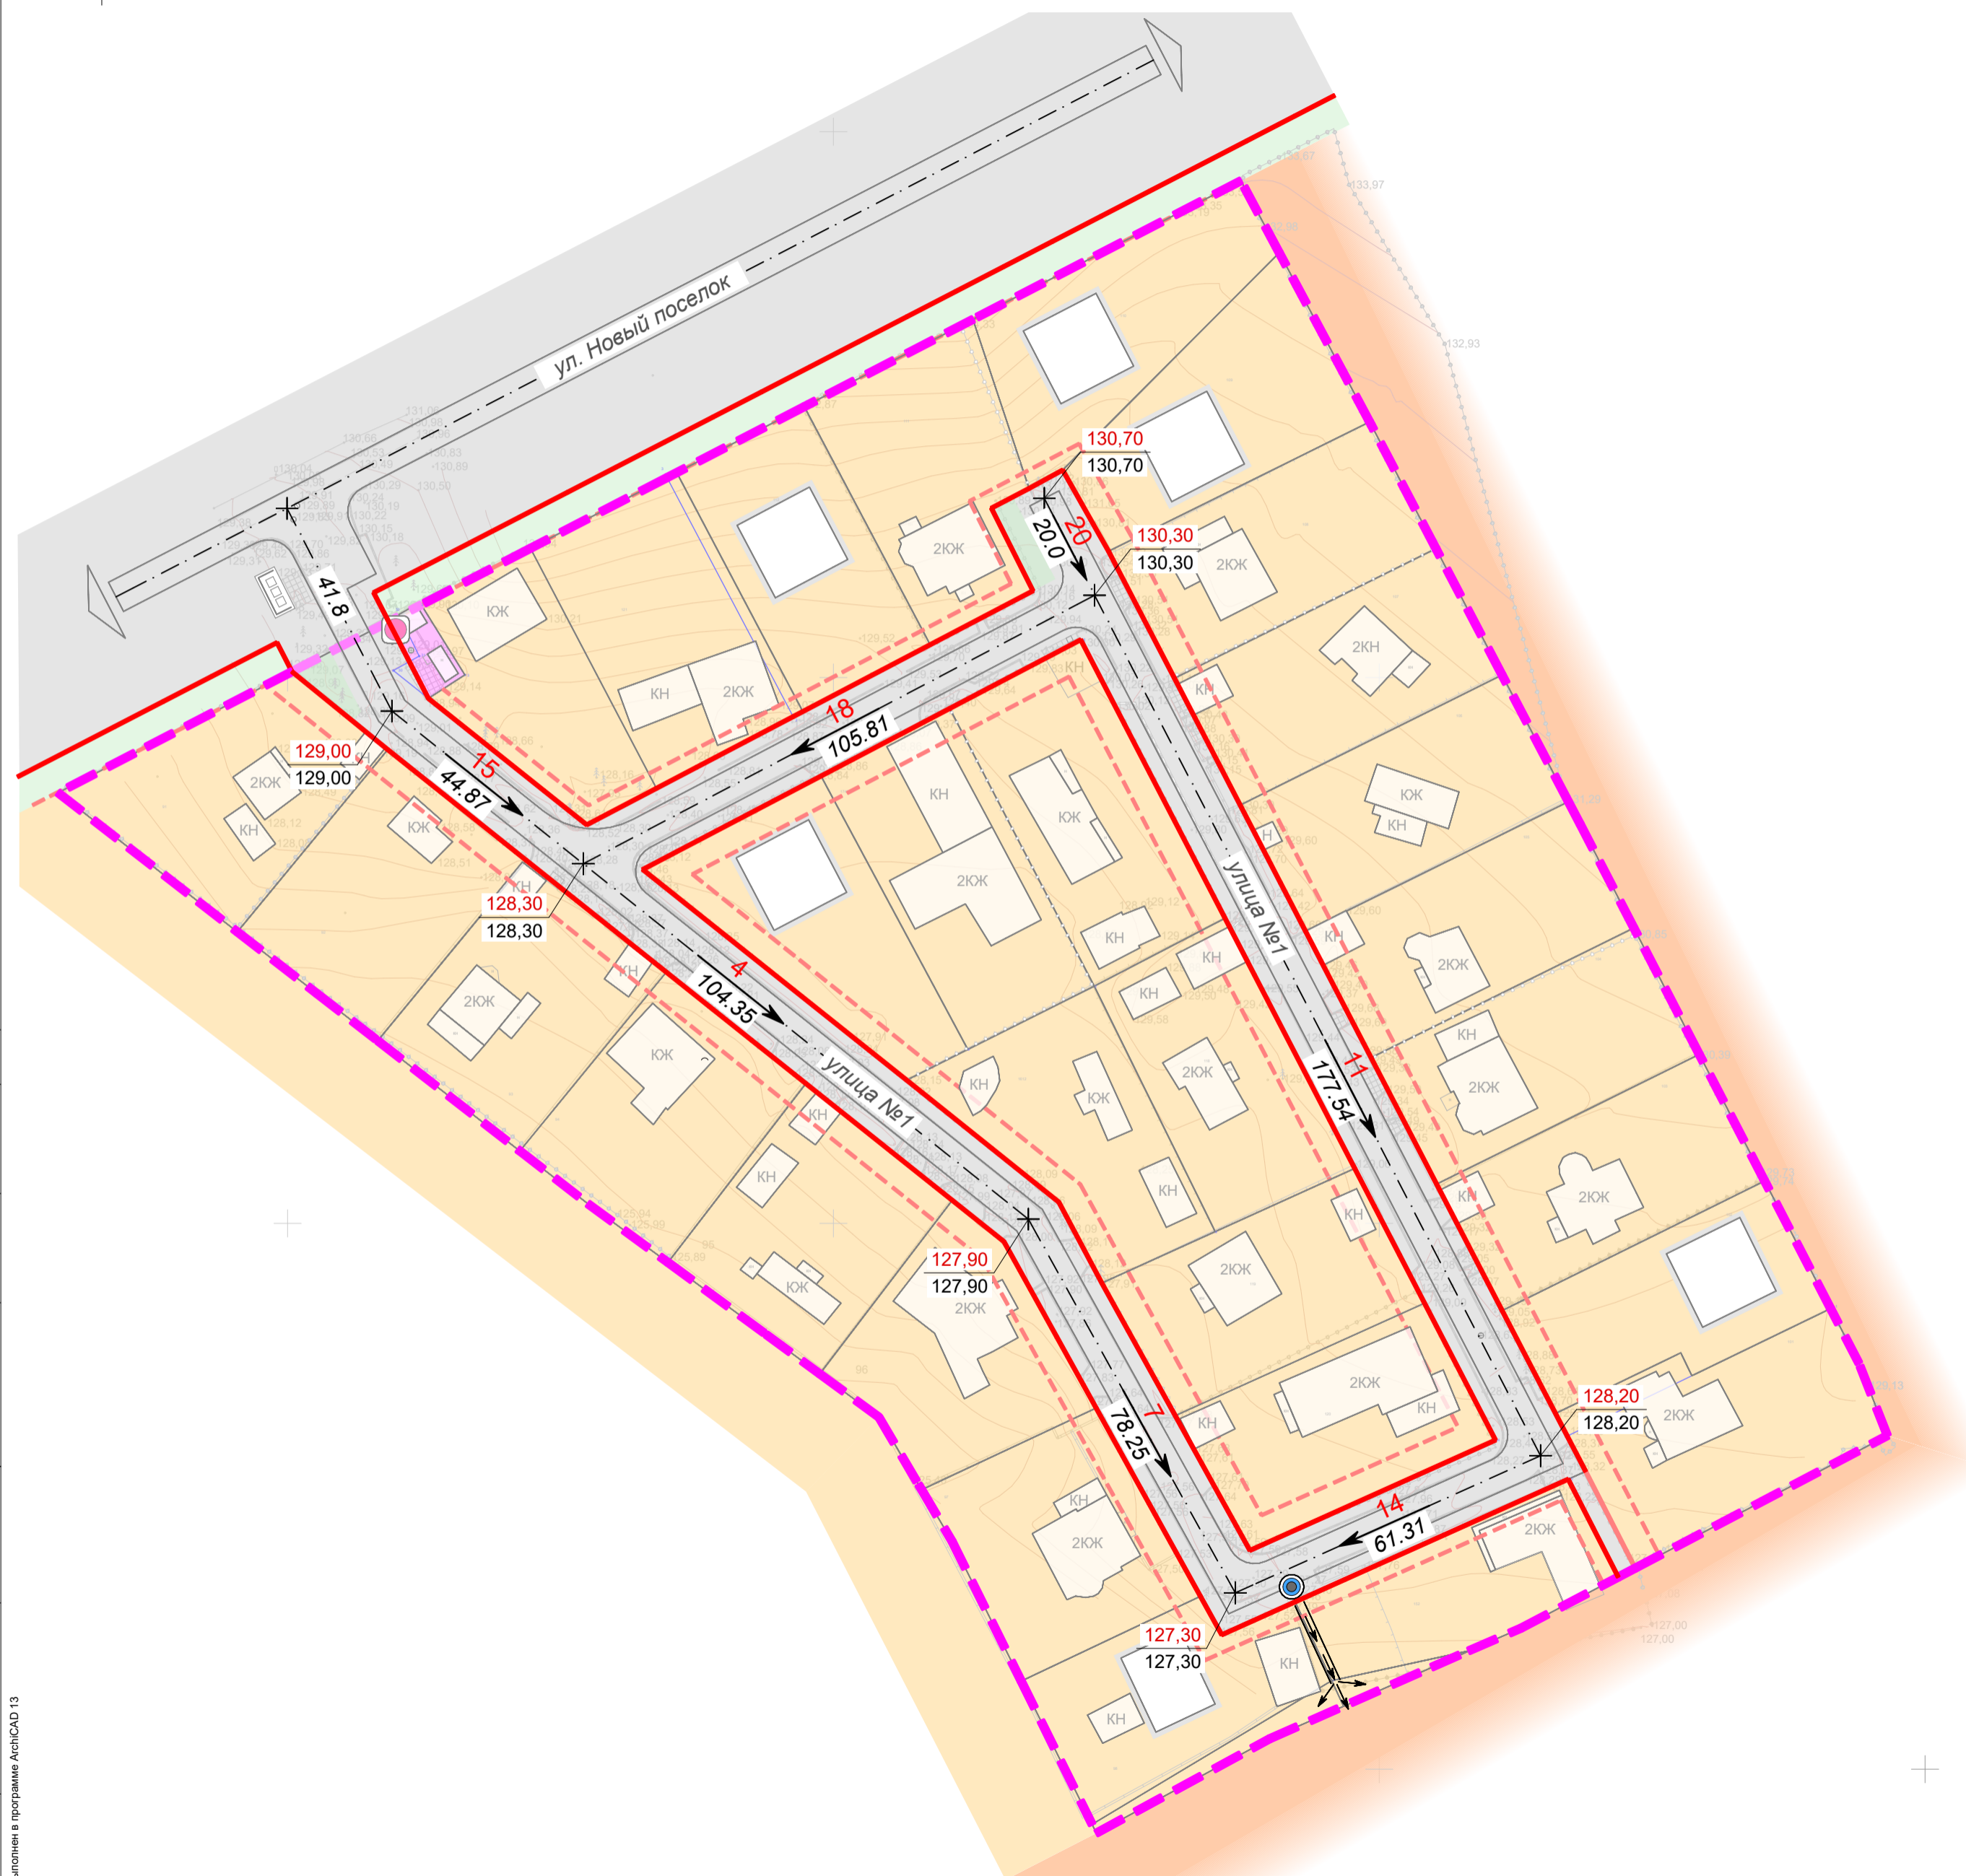

Условные обозначения:

границы элементов планировочной структуры

- граница микрорайона "Серебряный бор"
- красные линии
- линии регулирования жилой застройки
- границы земельных участков
- наименование улиц
- существующий жилой дом
- проектируемый жилой дом

зоны размещения ОКС:

- зона застройки малоэтажными жилыми домами (до 3-х этажей) Жин
- зона среднеэтажной и многоэтажной жилой застройки (5-10 этажей) Жмн
- зона административно-хозяйственного обслуживания
- зона общего пользования, для размещения линейных объектов транспортной и инженерной инфраструктуры
- зеленые насаждения общего пользования

- Бензозащитный, дождеприемный испарительный колодец
- Закрытый водоотводный лоток
- Проектная отметка рельефа
Существующая отметка рельефа
Уклон, направление стока
Расстояние между точками перелома

СОГЛАСОВАНО:

Инов. N подл.	Подпись и дата	Взамен инв. N

Проект выполнен в программе AutoCAD 13

2020 - 010 - ПП / ПМ					
Проект планировки с проектом межевания территории микрорайона "Серебряный бор" городского округа г.Бердск Новосибирской области					
Изм.	Кол.	№ док.	Лист	Подпись	Дата
ГАП		Морозова О.Ф.			
Рук. группы		Морозов Р.С.			
Основная часть. Положение о размещении ОКС				Стадия	Лист
Вертикальная планировка. Инженерная подготовка территории. М 1:1 000				ПП	3
Н.контроль Морозова О.Ф.				ПТМ МОРОЗОВОЙ О.Ф. 2020 год	